



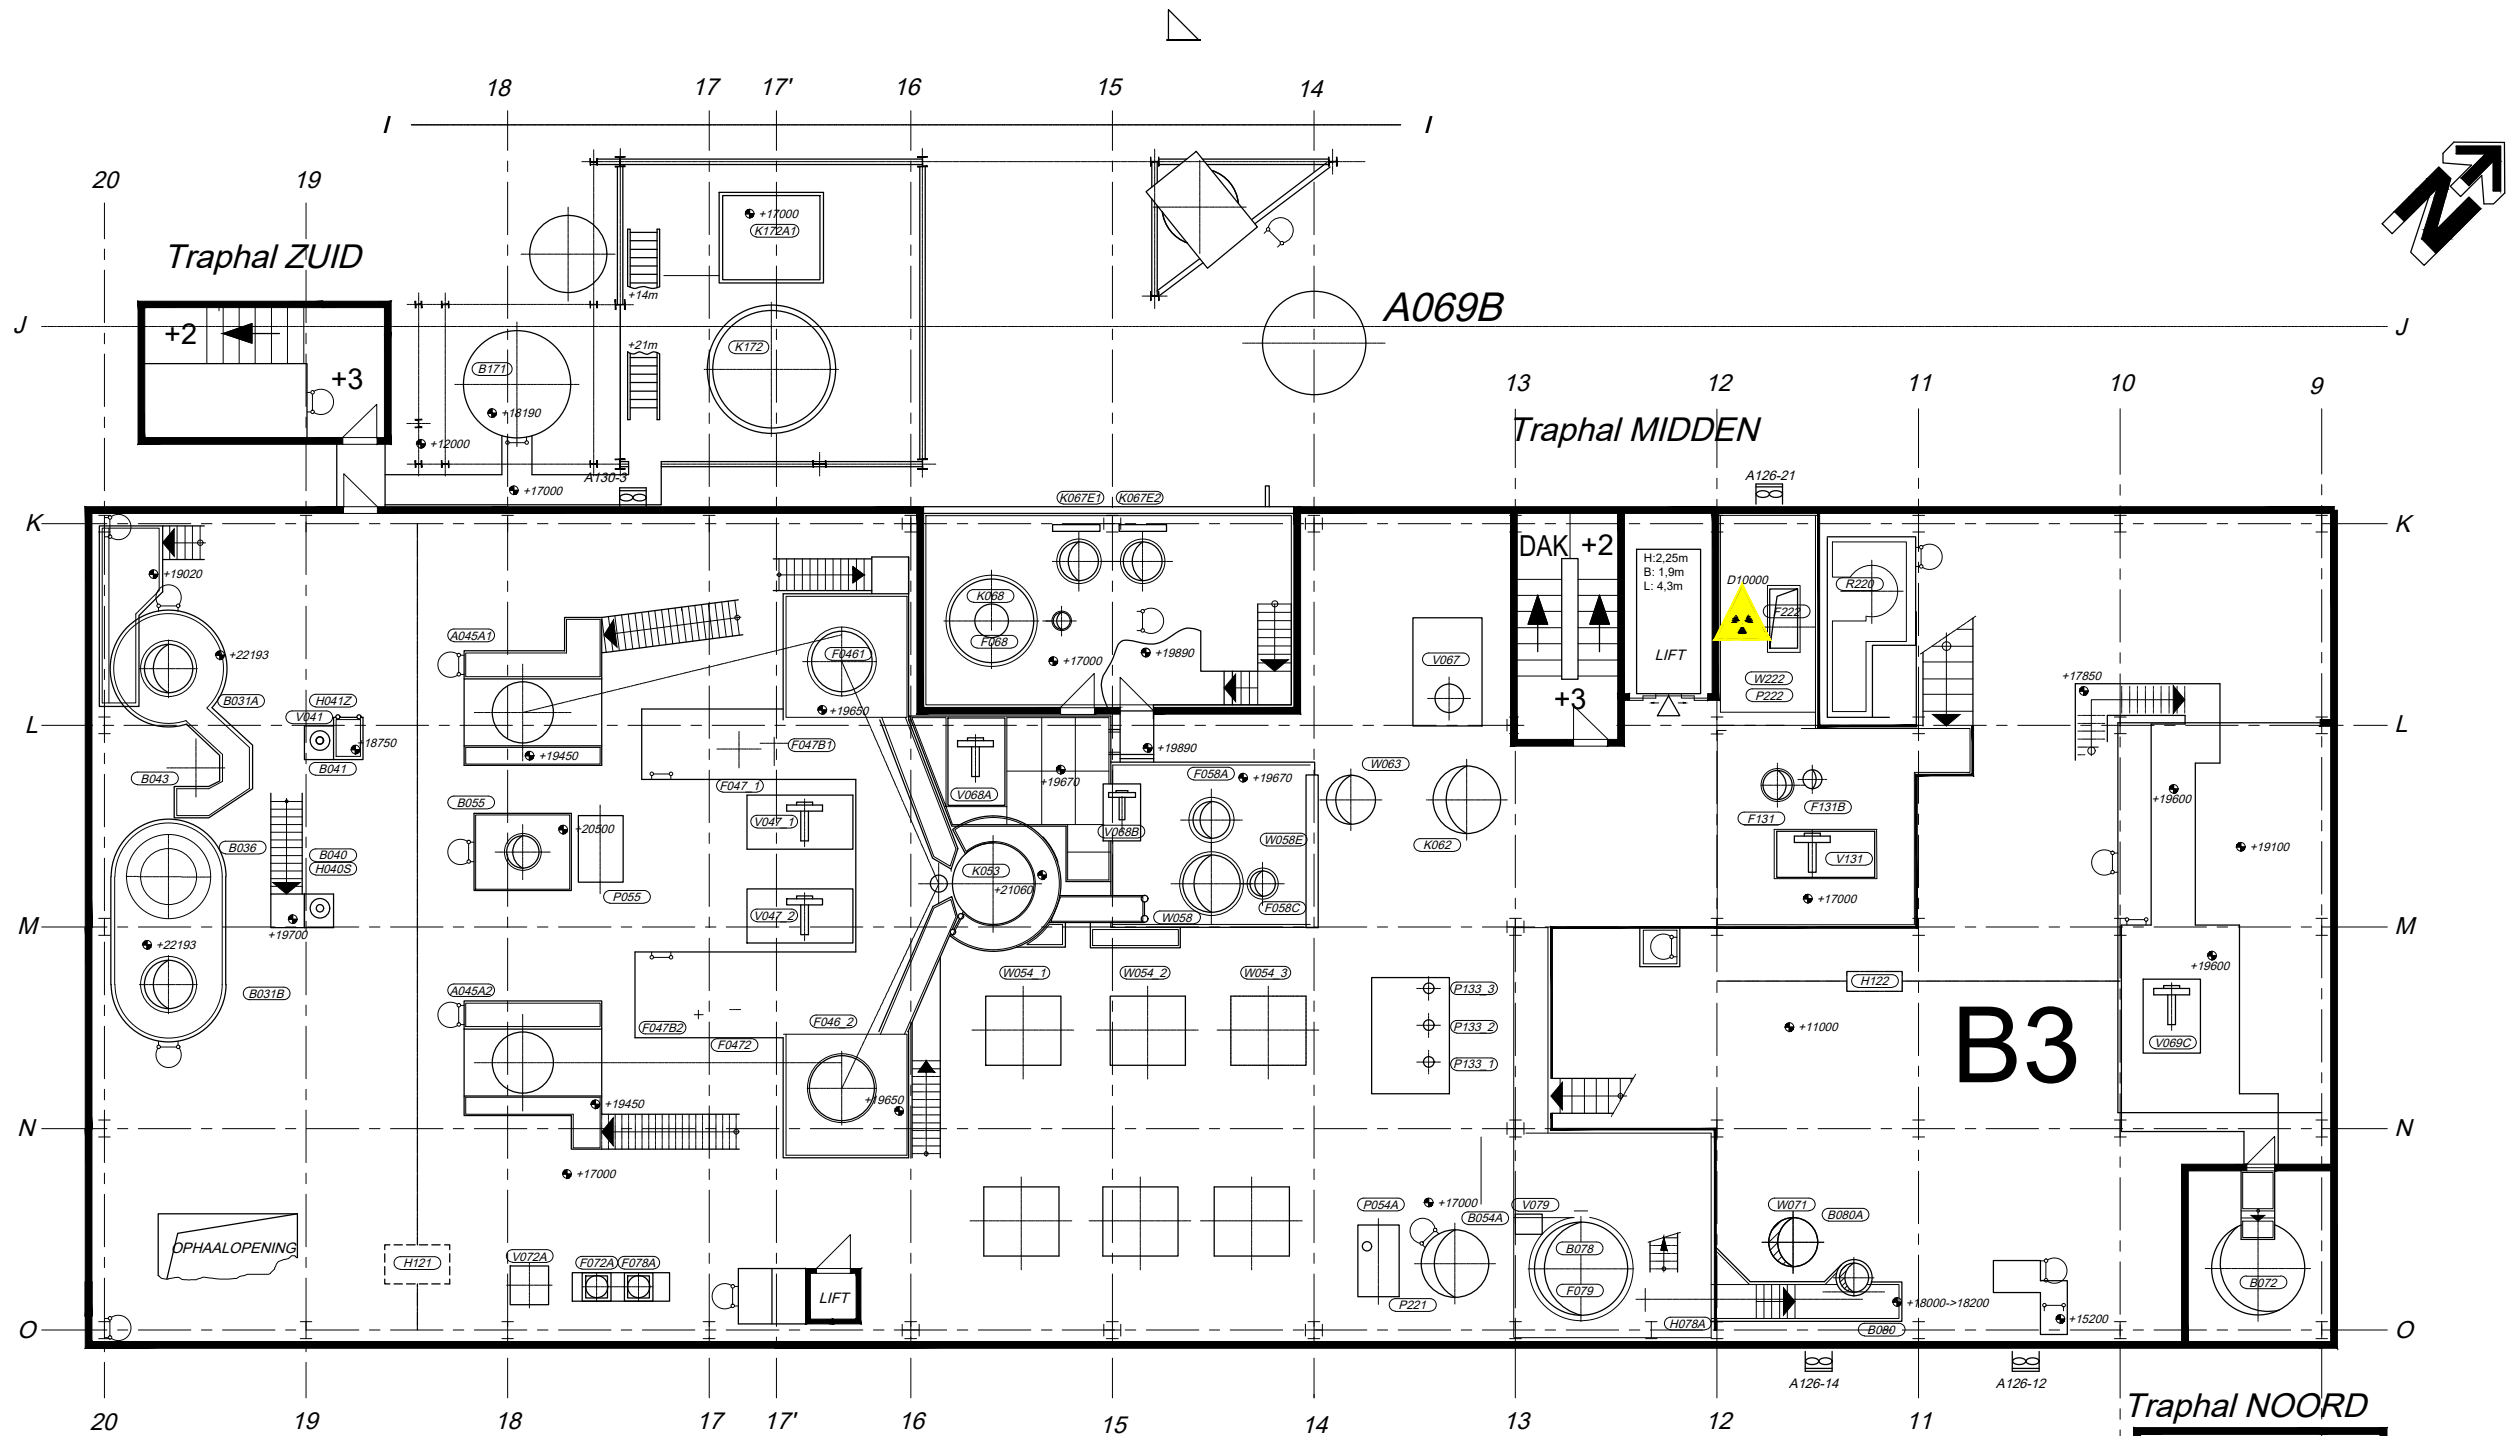

A045.A1	Overgangsbuis reactor A	F131	Scrubber afzuiging gassen	H122	Rolbrug verbranding	V047_1	Ventilator startscrubber A
A045.A2	Overgangsbuis reactor B	F131B	Afscheider scrubbertank gassen	K053	TiCl4-condensor 1	V047_2	Ventilator startscrubber B
B031A	Ertsdoseersilo 1 (RBS)	F046.1	Stofcycloon A	K062	TiCl4-destillatiekolom	V067	Roots afgasventilator
B031B	Ertsdoseersilo 2 (Rutiel)	F046.2	Stofcycloon B	K067E1	HCl-kolom 1	V068A	Afgasventilator klinkeroven
B040	RTP silo	F047.1	Startscrubber A	K067E2	HCl-kolom 2	V068B	Ventilator afgas TiCl4-verhitter
B041	Filterhuis stoffilter ertsmengsel transport	F047.2	Startscrubber B	K068	HCl-scrubber	V069C	Rookgasventilator TiCl4-verhitter
B043	Zout silo	F047B1	Afscheider startscrubbertank A	K172	Absorptiekolom	V131	Ventilator scrubber gassen
B054A	Spoeltank spiraalkoelers	F047B2	Afscheider startscrubbertank B	P054A	Spoelpomp spiraalkoelers	W172	Koeler rookgassen
B055	TiCl4-sproeitank reactor	F058A	Mistafscheider condensor 2	P055	pomp sproeitank reactor	W054_1	Spiraalkoeler 1
B072	Aluminium stockagesilo	F058C	NH3- afscheider	P133_1	Koudwaterpomp 1	W054_2	Spiraalkoeler 2
B078	Klinkersilo	F079	Stoffilter klinkersilo	P133_2	Koudwaterpomp 2	W054_3	Spiraalkoeler 3
B080	Klinker druksilo	F222	HCl-gaswasser 3	P133_3	Koudwaterpomp 3	W058	TiCl4-condensor 2
B080A	Klinker doseersilo	H040S	RTP-toevoeging aan ertsmengsel			W058E	NH3-tussenkoeler
B171	Kalksteen stockagesilo	H041Z	Verdeler ertsmengsel stofkast	R220	TiOCl2-reactor	W063	Puur TiCl4-condensor
C045.1	Reactor A	H078A	Elevator na klinker silo	V041	Ventilator ertsmengsel stofkast	W071	TiCl4-voorverwarmer
C045.2	Reactor B	H121	Rolbrug chlorering			W222	Koeler HCl-gaswasser 3
ENTITEITEN		ENTITEITEN		ENTITEITEN		ENTITEITEN	

Uit dienst genomen apparaten
Nieuwe apparaten

A126.10	Wandventilator 126.10
A126.12	Wandventilator 126.12
A126.14	Wandventilator 126.14
VENTILATOREN	

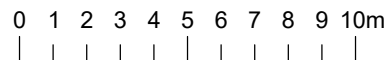

LG	FHx	04	07/04/21	SH	04/7/19/124								
LG	FHx	03	11/10/19	SH	Opnieuw vergunnen W054_1/2/3								
FR	FHx	02	24/11/09	MVL	Nieuw apparaat W063								
FR	HDR	01	28/08/09	MVL	Bijtekenen DSU								
HT	OPDR	DATUM	GETEK.	WIJZIGINGEN			DVP	FHx	05	04/12/24	SH	Update	
FILE: G:\Bedrijfsuitrusting\Bedrijfsgegevens - Tekeningen\Gebouwplannen\Vergunningsaanvragen\B3							HT	OPDR	DATUM	GETEK.	WIJZIGINGEN		
FORMAAT						OPDRACHTGEVER	SECTIEOVERSTE	PREVENTIEADVISEUR	HOOFD TEKENBUREEL				
A3						Hosteaux, F.	Defloor, M.	Segers, AS.	Goedertier, L.				
Plan: Omgevingsvergunning								SCHAAL	1/225	POS.	999		
B3 gebouw verdiep 17m								DATUM	09/05/06	TEKENINGNUMMER		REV.	
KRONOS S.A./N.V. LANGERBRUGGE								GETEK.	JVL	9928		05	