



B033	Cokes stockagesilo
B067H1	HCl stockagetank 1
B067H2	HCl stockagetank 2
B088	H2O2 stockagetank
B099	Dispersant doseertank
B101	Natriumbisulfiet stockagetank
B116	Tussentank zandmaling
EP003	Cuvettepomp HCl-tanks
EP009	Afvalwaterpomp gebouw B8
F105A	Klinker druksilo's + transport
F115-1	Trilzeef zandmolen 1
F115-2	Trilzeef zandmolen 2
F115-3	Trilzeef zandmolen 3
F115-4	Trilzeef zandmolen 4
F115-5	Trilzeef zandmolen 5
F115-6	Trilzeef zandmolen 6
F112A	Trilzeef afvoergoot zandmolens
H104	Elevator na koeltrommel klinkeroven
H105S	Vijs uitgang klinker trilzeef
H106	Klinkerpneumex + transport
H124	Rolbrug zandmolens
P067K	Voedingspomp HCl-pers
P067H	HCl laadpomp
P067J	HCl-pomp naar proces
P088	Pomp H2O2 Lossing
P096	Pomp Ontchloringstank
P099	Dispersant doseerpomp
P101	Pomp dosering bisulfiet
P111	Pomp neutralisatietank
P111A1	Pomp UTC uitgiestation
P111A2	Pomp spermedium R111A2

P111A3	Pomp spermedium P111A1	R096.1	Ontchloringstank 1
P112.1	Voedingspomp 1 zandmolens	R096.2	Ontchloringstank 2
P112.2	Voedingspomp 1 zandmolens	R111	Neutralisatietank
P113	Spoelpomp zandmolens	R111A1	UTC enegiestation
P115	Hogedruk zandmolens	R111A2	UTC verwerkingstank
P116	Pomp zirkomaling	R112	Voedingstank zandmolens
P117.1	Pomp pigment stockagetank 1	R113	Spoeltank zandmolens
P117.2	Pomp pigment stockagetank 2	R117A1	Pigmentstockagetank 1
P118	Hydrocycloonpomp	R117A2	Pigmentstockagetank 2
R067G1	HCl bezinkingstank 1	R118	Voedingstank hydrocycloonstation
R067G2	HCl bezinkingstank 2	W103	Koeltrommel klinkeroven
R067G3	HCl bezinkingstank 3	X033Z	Verdelers cokes stockagesilo

ENTITEITEN	ENTITEITEN	ENTITEITEN
------------	------------	------------

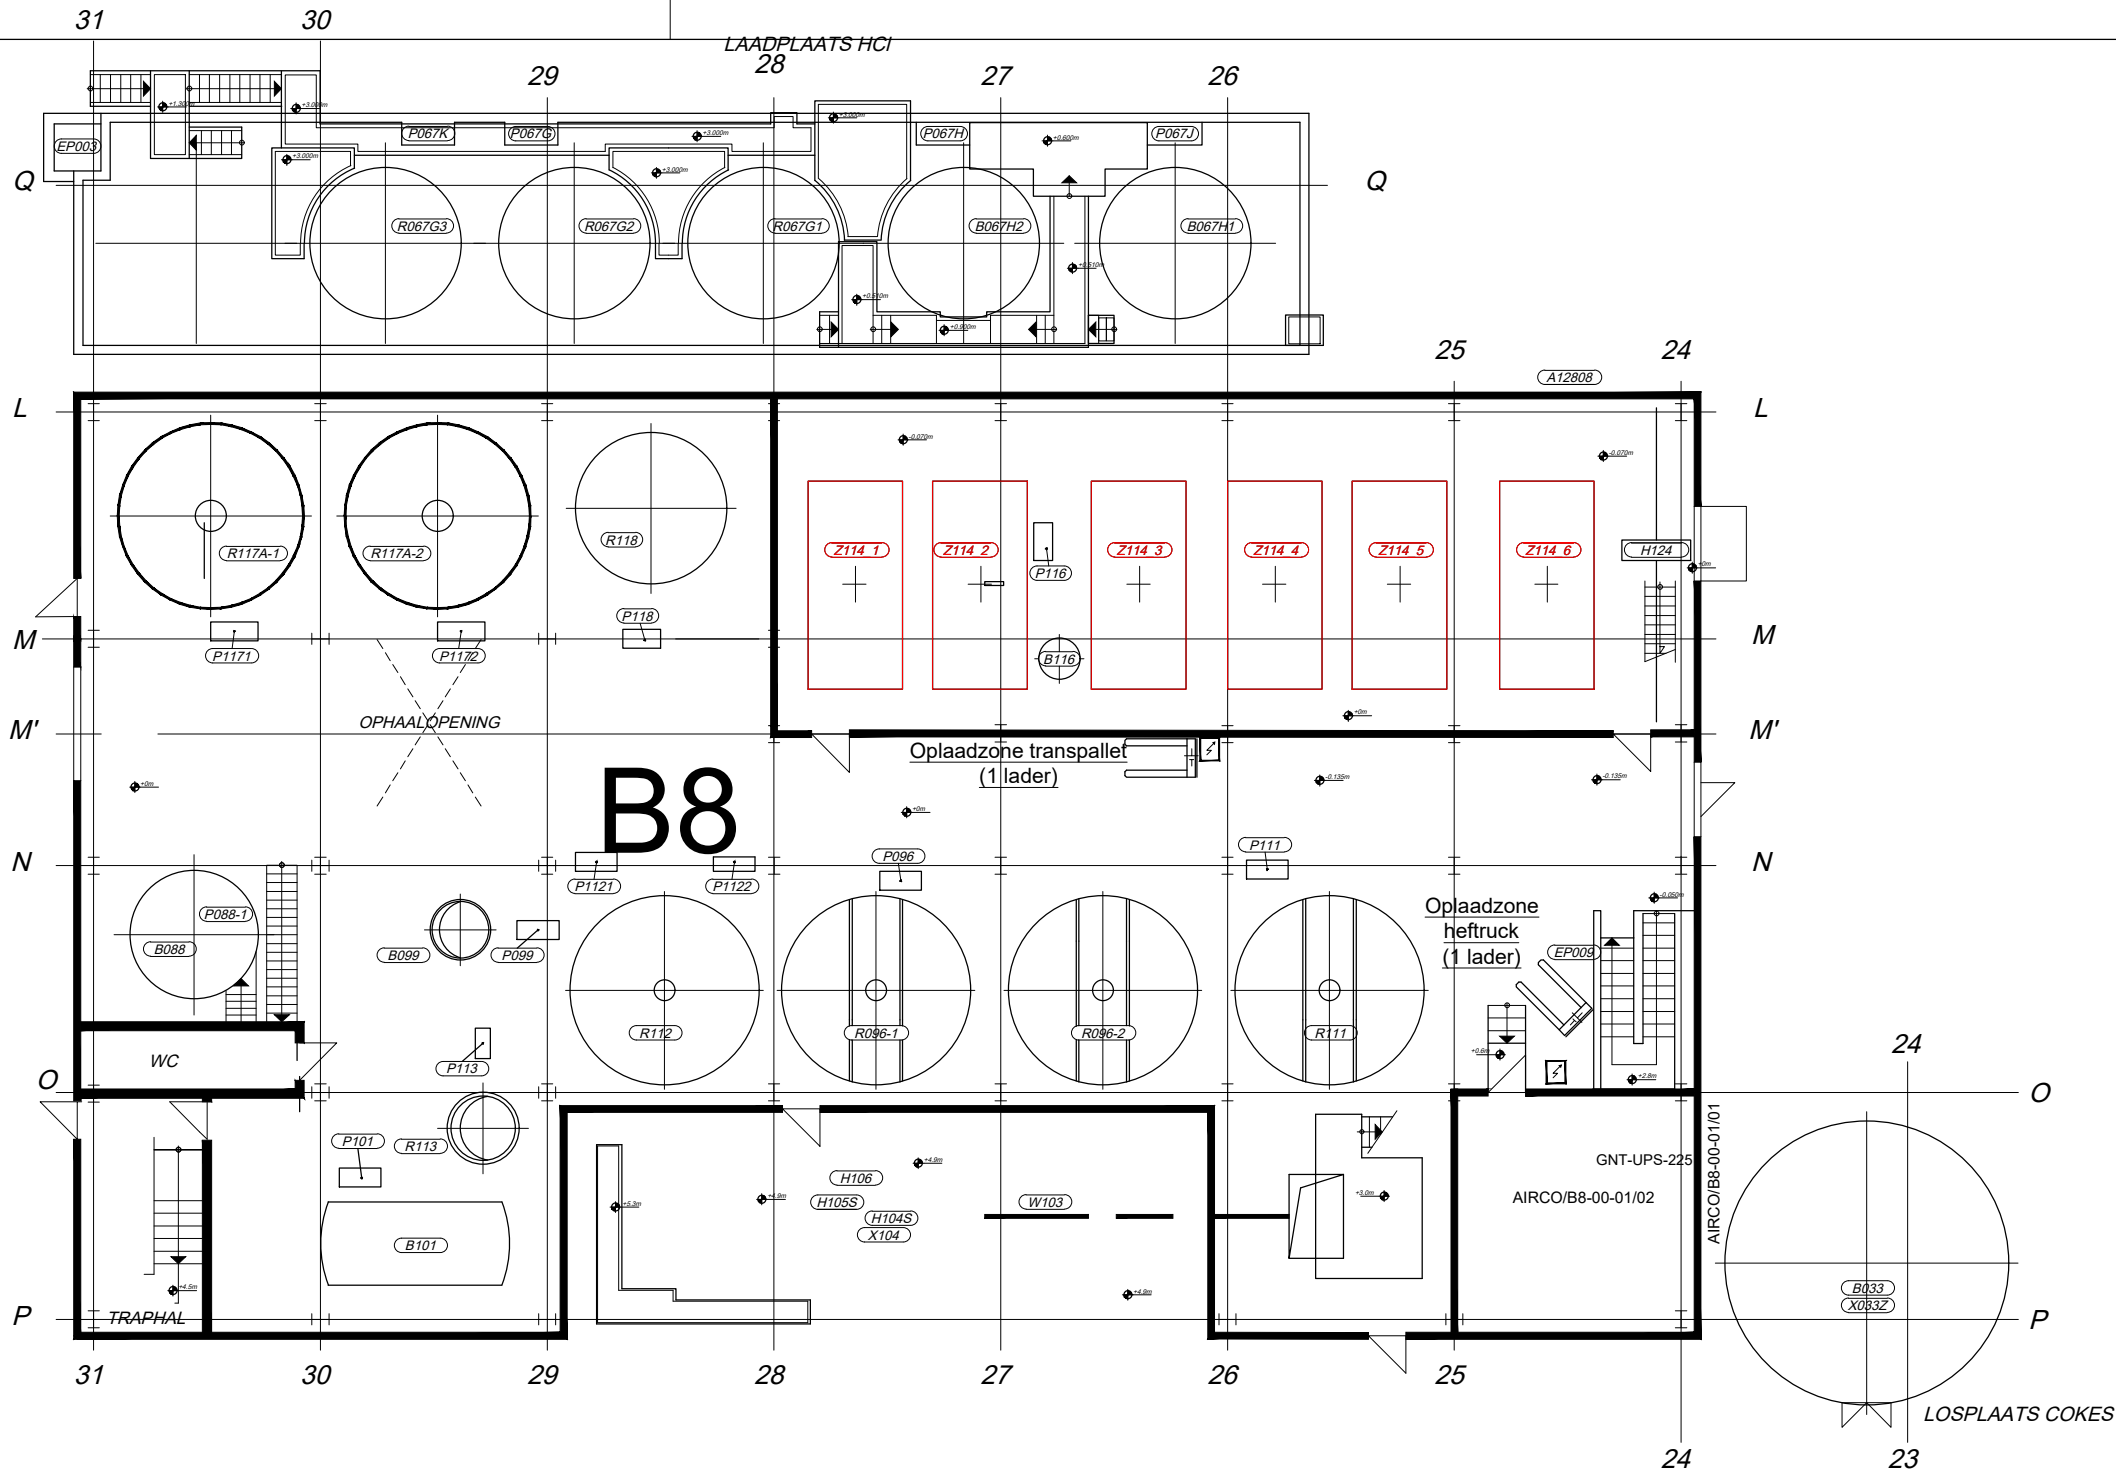

NIEUWE APPARATEN

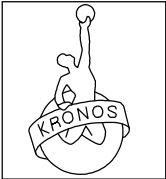LG	FHx	04	07/04/21	SH	114/20/155							
LG	FHx	03	31/05/16	SH	Bijplaatsen P116, P118 en R118							
FR	FHx	02	08/12/11	MVL	Bijplaatsen B088							
FR	FHx	01	28/06/10	MVL	Bijplaatsen UPS'en		DVP	FHx	05	28/08/24	SH	Update
HT	OPDR.	DATUM	GETEK.	WIJZIGINGEN		HT	OPDR.	DATUM	GETEK.	WIJZIGINGEN		
FILE: G:\Bedrijfsuitrusting\Bedrijfsgegevens - Tekeningen\Gebouwplannen\Vergunningsaanvragen\B8												
 		FORMAAT	OPDRACHTGEVER		SECTIEOVERSTE		PREVENTIEADVISEUR		HOOFD TEKENBUREEL			
		A3	Hosteaux, F.		Criel, F.		Segers, AS.		Goedertier, L.			
Omgevingsvergunning B8 GEBOUW VERDIEP 0m							SCHAAL	1/200		POS.	999	
							DATUM	09/05/06		TEKENINGNUMMER		REV.
KRONOS S.A./ N.V. LANGERBRUGGE							GETEK.	JVL		9929	05	