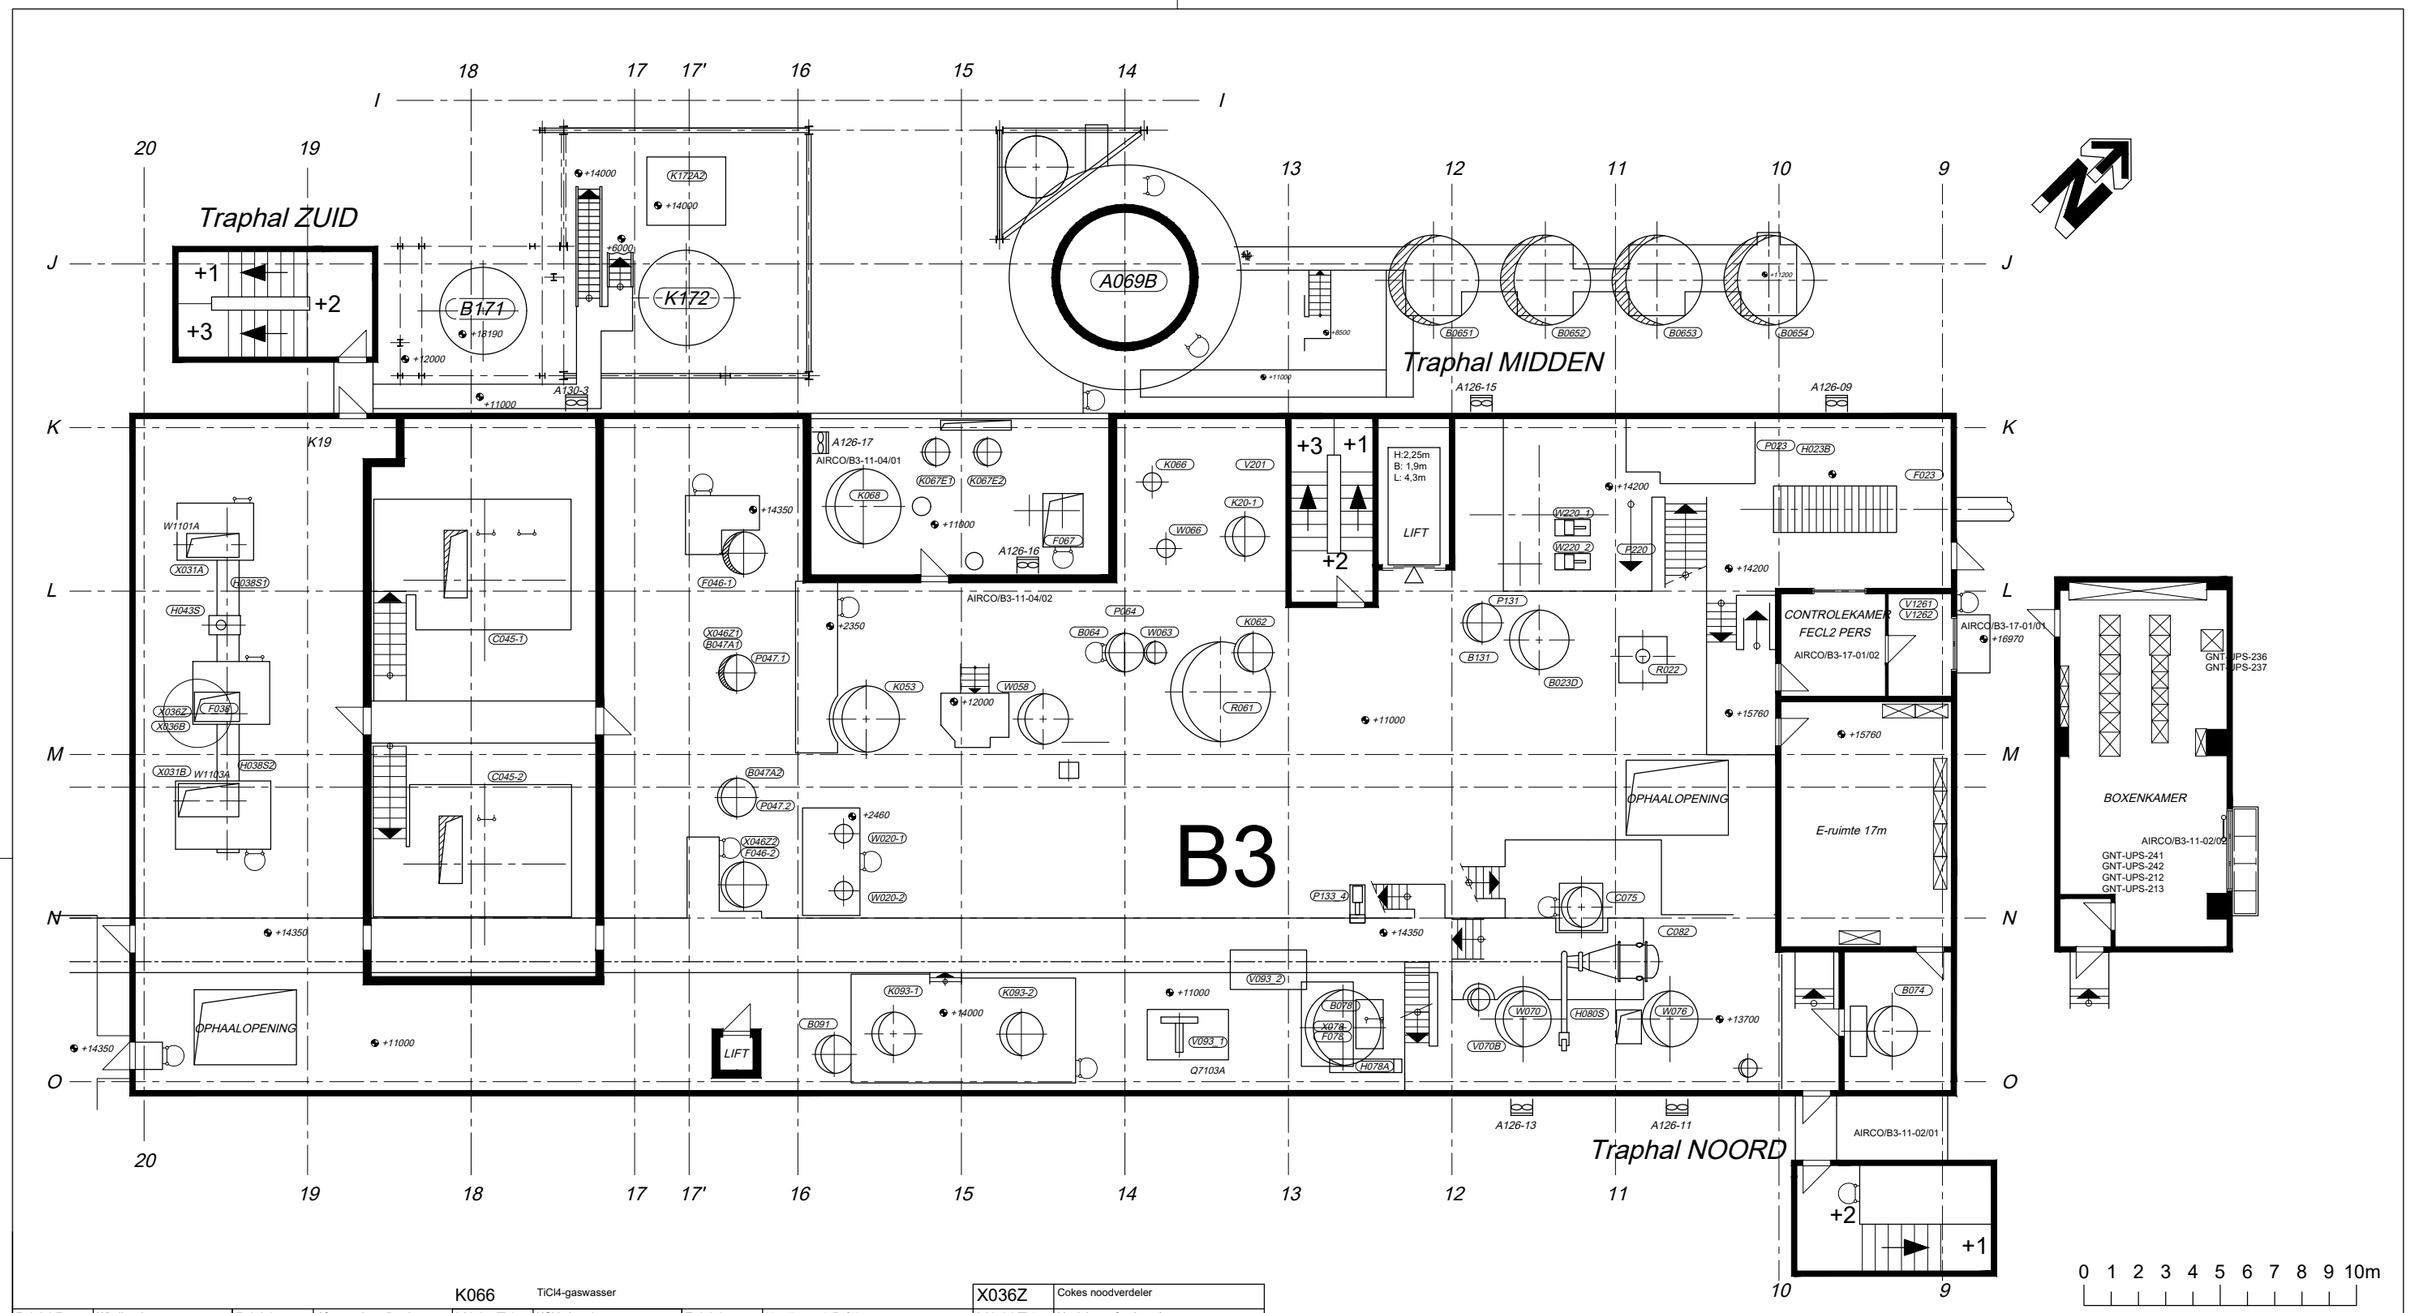

				K066	TiCl4-gaswasser			X036Z	Cokes noodverdeler
B023D	Windketel	D069	Afgas verbrandingskamer	K067E1	HCl-kolom 1	R022	Voedingstank FeCl2-pers	X046Z1	Verdeler stofcycloon A
B047A1	Startscrubbertank A	F023	FeCl2-persfilter	K067E2	HCl-kolom 2	V069B	Secundaire luchtventilator afgasverbranding	X046Z2	Verdeler stofcycloon B
B047A2	Startscrubbertank B	F038	Ertsmengseltrilzeef	K068	HCl-scrubber	V070B	Omloopventilator TiCl4 verhitter	X078	Verdeler klinkersilo
B064	Puur TiCl4-tussentank	F046.1	Stofcycloon A	K093.1	Cl2-vernietigingsscrubber 1	V093 1.2	Ventilator Cl2-vernietiging	GNT-UPS-212	UPS TDC Honeywell B3
B074	Al-druksilo	F046.2	Stofcycloon B	K093.2	Cl2-vernietigingsscrubber 2	V201	Ventilator gaswasser 1	GNT-UPS-213	UPS TDC Honeywell B3
B078	Klinkersilo	F067	TiCl4-scrubber	K172	Absorptiekolom	W020.1	Stofsuspensiekoeler A	GNT-UPS-236	UPS Netwerkswitch B3
B078.1	Trilbodem klinkersilo	F134	Zandfilter	K201	HCl gaswasser 1	W020.2	Stofsuspensiekoeler B	GNT-UPS-237	UPS TDC Honeywell B3
B078.2	Trilbodem klinkersilo	H023B	Invoerband Kronocarbsilo	P023	Waswagenpomp FeCl2-pers	W058	TiCl4-condensor 2	GNT-UPS-241	UPS TDC Honeywell B3
B091	Proces Cl2-koeler	H038S1	Ertsmengselvijs 1 (RBS)	P064	Pomp TiCl4-destillatiekolom	W063	Puur TiCl4-condensor	GNT-UPS-242	UPS TDC Honeywell B3
B131	Scrubbertank	H038S2	Ertsmengselvijs 2	P131	Pomp scrubbertank	W066	Koeler TiCl4-gaswasser	AIRCO/B3-11-02/01	Airco buitenunit
B171	Kalksteen stockagesilo	H043S	Zout doseervijs	P047.1	Pomp startscrubber A	W070	TiCl4-verhitter	AIRCO/B3-11-02/02	Airco boxenkamer
C045.1	Reactor A	H078A	Elevator na klinkervijs	P047.2	Pomp startscrubber B	W076	O2-verhitter	AIRCO/B3-11-04/01	Airco buitenunit
C045.2	Reactor B	H078S	Vijs klinkersilo	P133_4	Koudwaterpomp 4	X031A	Erts doseerband 1 (RBS)	AIRCO/B3-11-04/02	Airco analysekast
C075	AlCl3-reactor	K053	TiCl4-condensor 1	P221	Pomp HCl-gaswasser 3	X031B	Erts doseerband 2 (Rutiel)	AIRCO/B3-17-01/01	Airco buitenunit
C082	TiCl4-brander	K062	TiCl4-destillatiekolom	P222	Omloop gaswasser 3	X036B	Cokes doseerband	AIRCO/B3-17-01/02	Airco controlekamer
ENTITEITEN		ENTITEITEN		ENTITEITEN		ENTITEITEN		ENTITEITEN	

Uit dienst genomen apparaten

Nieuwe apparaten

A126.9	Wandventilator 126.9
A126.11	Wandventilator 126.11
A126.13	Wandventilator 126.13
A126.15	Wandventilator 126.15
A126.16	Wandventilator 126.16
A126.17	Wandventilator 126.17
A130.3	Wandventilator 130.3
VENTILATOREN	

FR	FHX	04	15/02/10	MVL	Aanduiden stookinstallaties	DVP	FHx	08	04/12/24	SH	Update
FR	FHx	03	28/06/10	MVL	Bijplaatsen UPS'en	LG	FHx	07	09/09/19	SH	MOC 265/17/129 MOC 133/19/125
FR	FHx	02	24/11/09	MVL	Nieuwe apparaten W063 en W070	LG	FHx	06	25/07/16	SH	Update airco's
FR	HDR	01	28/08/09	MVL	Bijtekenen DSU	FR	FHx	05	18/05/11	MVL	Nieuwe ventilator V070B
HT	OPDR.	NR.	DATUM	GETEK.	WIJZIGINGEN	HT	OPDR.	NR.	DATUM	GETEK.	WIJZIGINGEN

FILE: G:\Bedrijfsuitrusting\Bedrijfsgegevens - Tekeningen\Gebouwplannen\Omgevingsvergunningen\B3

FORMAAT	OPDRACHTGEVER	SECTIEOVERSTE	PREVENTIEADVISEUR	HOOFD TEKENBUREEL
A3	Hosteaux, F.	Defloor, M.	Segers, AS.	Goedertier, L.

Plan: Omgevingsvergunning
B3 gebouw verdiep 11m

KRONOS S.A./ N.V. LANGERBRUGGE

SCHAAL	1/225	POS.	999
DATUM	09/05/06	TEKENINGNUMMER	REV.
GETEK.	JVL	9927	08