


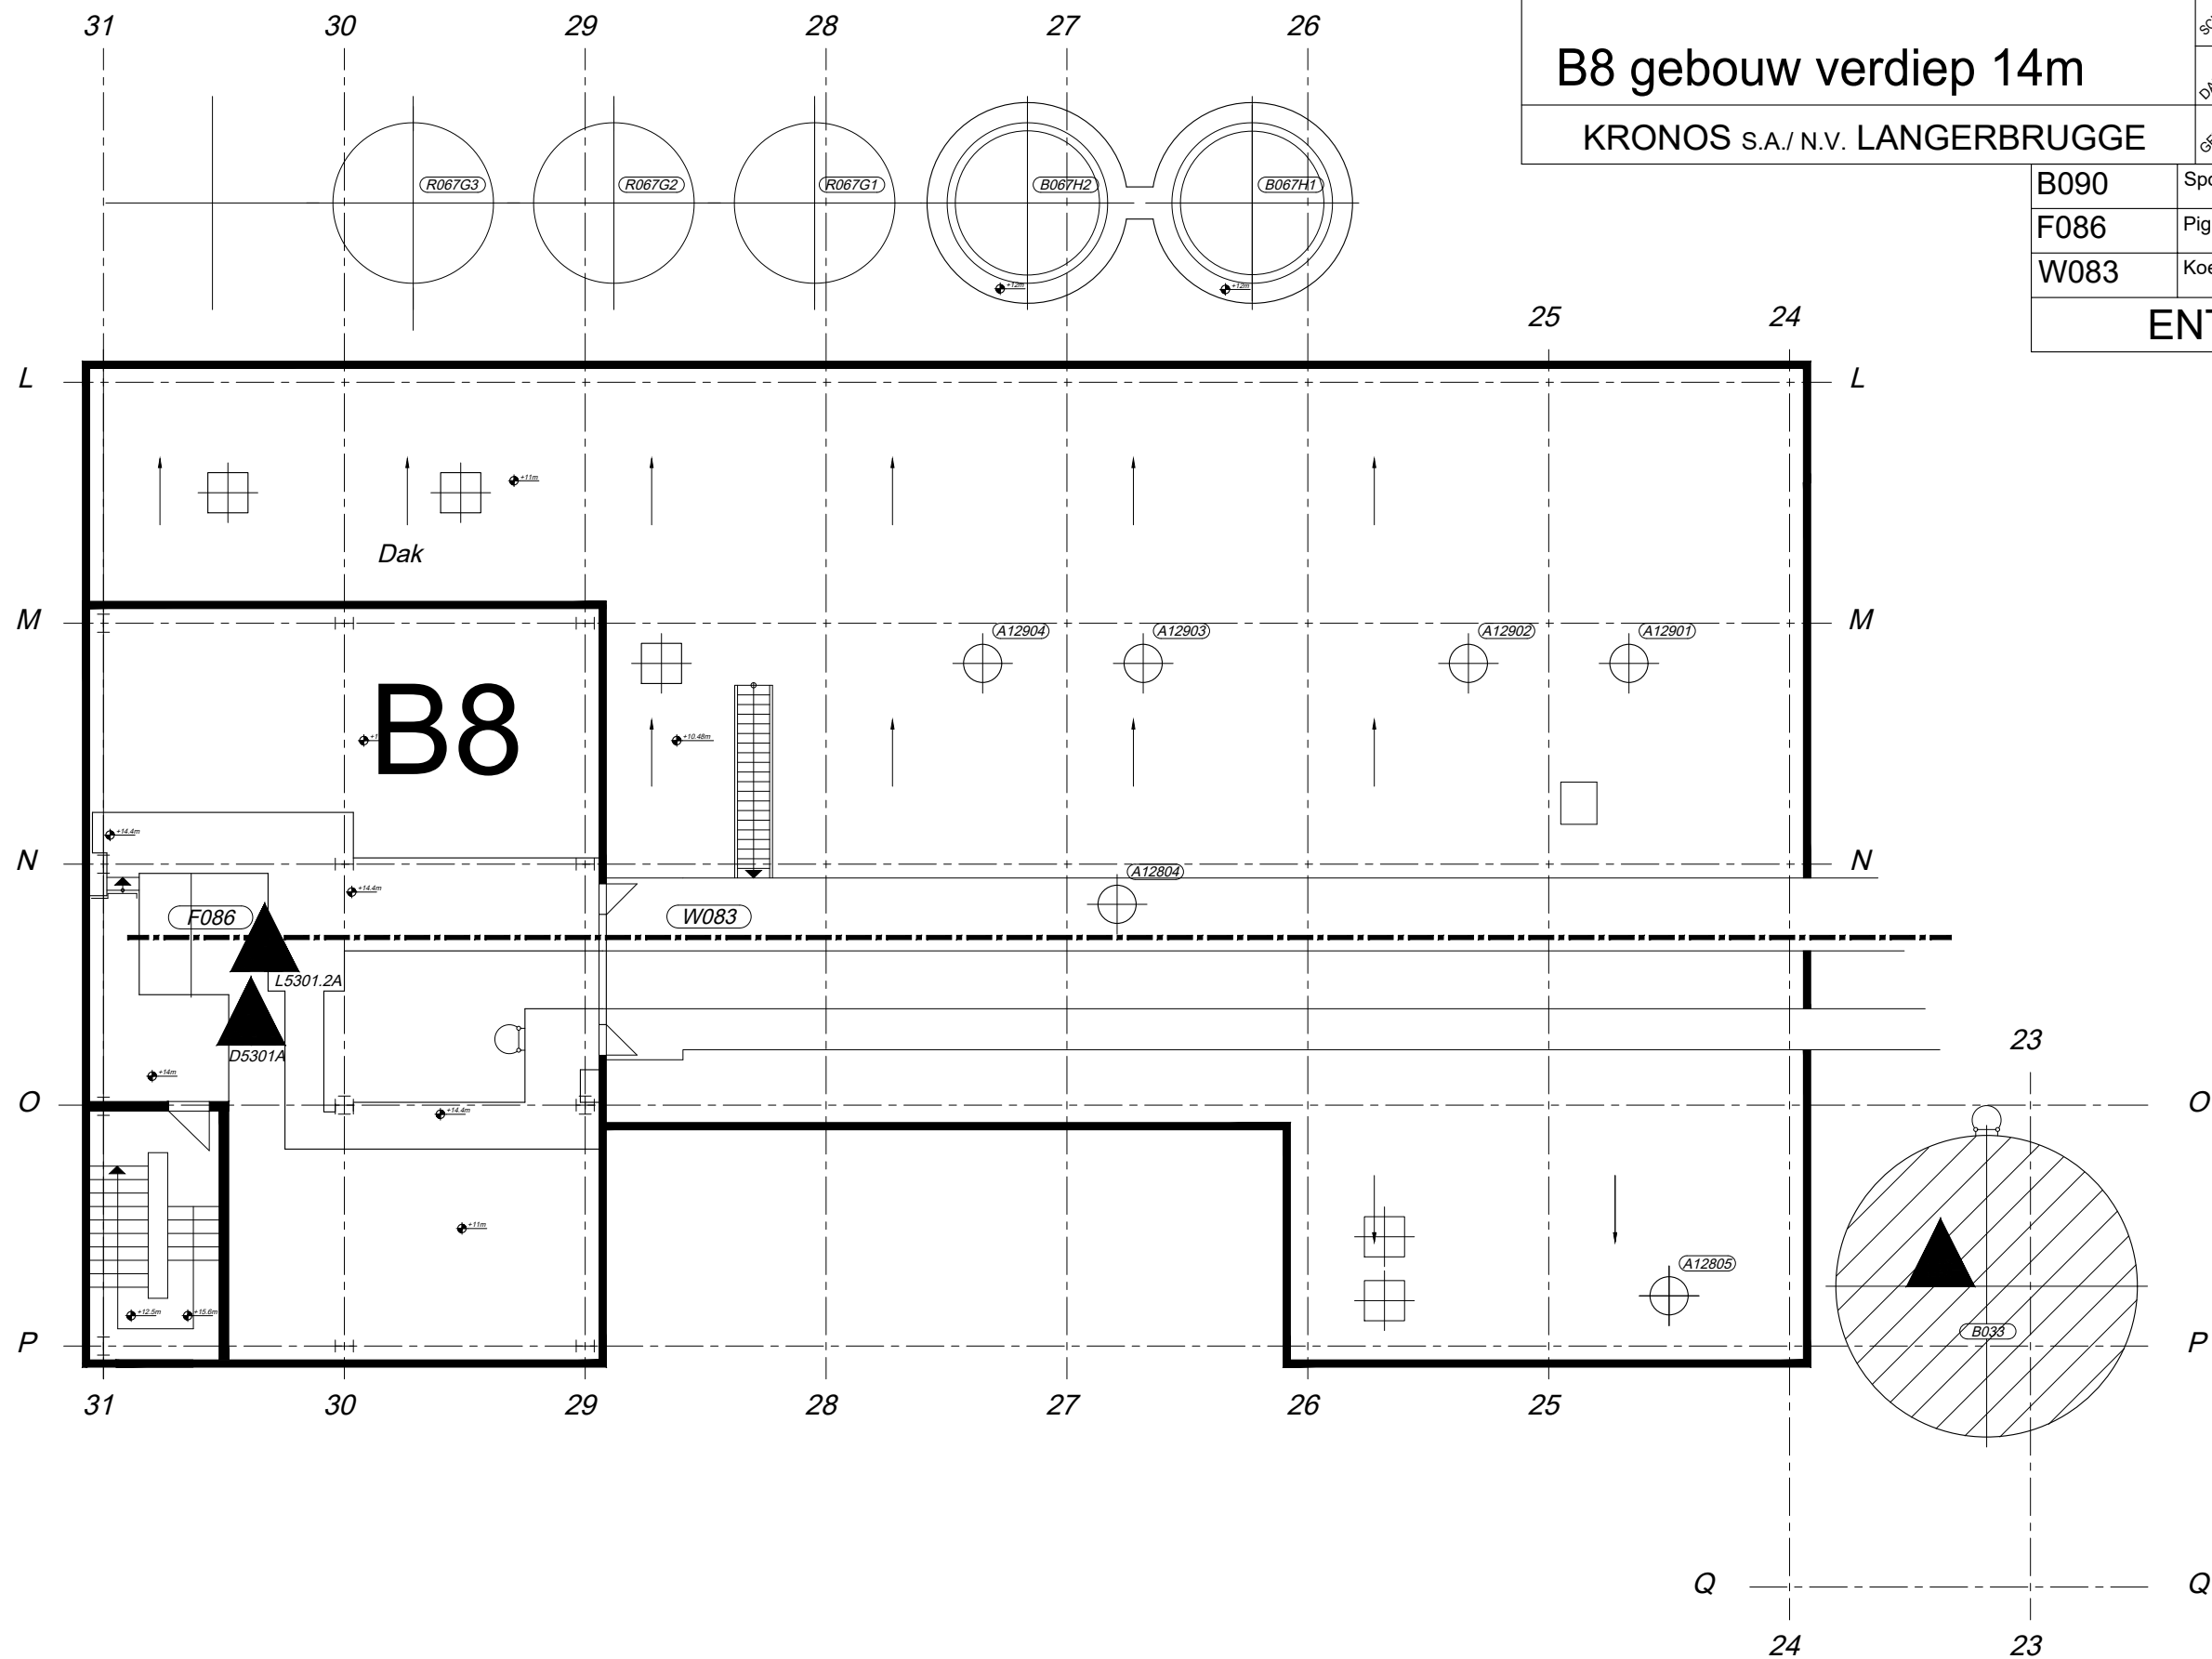

HT				OPDR				DATUM				GETEK.				WIJZIGINGEN								HT				OPDR				DATUM				GETEK.				WIJZIGINGEN			
FILE: g:\data\plant\tekeningen\plannen vergunningsaanvragen\B8\9932-00.dwg	
				FORMAAT				OPDRACHTGEVER				SECTIEOVERSTE				VEILIGHEIDSDIENST				HOOFD TEKENBUREEL																							
A3				Brepoels, S.				Vandenberghe, D.				Volckaert, Ph.				Debaene, B.																											
B8 gebouw verdiep 14m																SCHAAL				1/175				POS. 999																			
																DATUM				09-05-06				TEKENINGNUMMER				REV.															
KRONOS S.A./N.V. LANGERBRUGGE																JVL				9932				00																			
B090																Spoeltank pigment filterbatterij																											
F086																Pigmentfilter																											
W083																Koelpijp																											
ENTITEITEN	