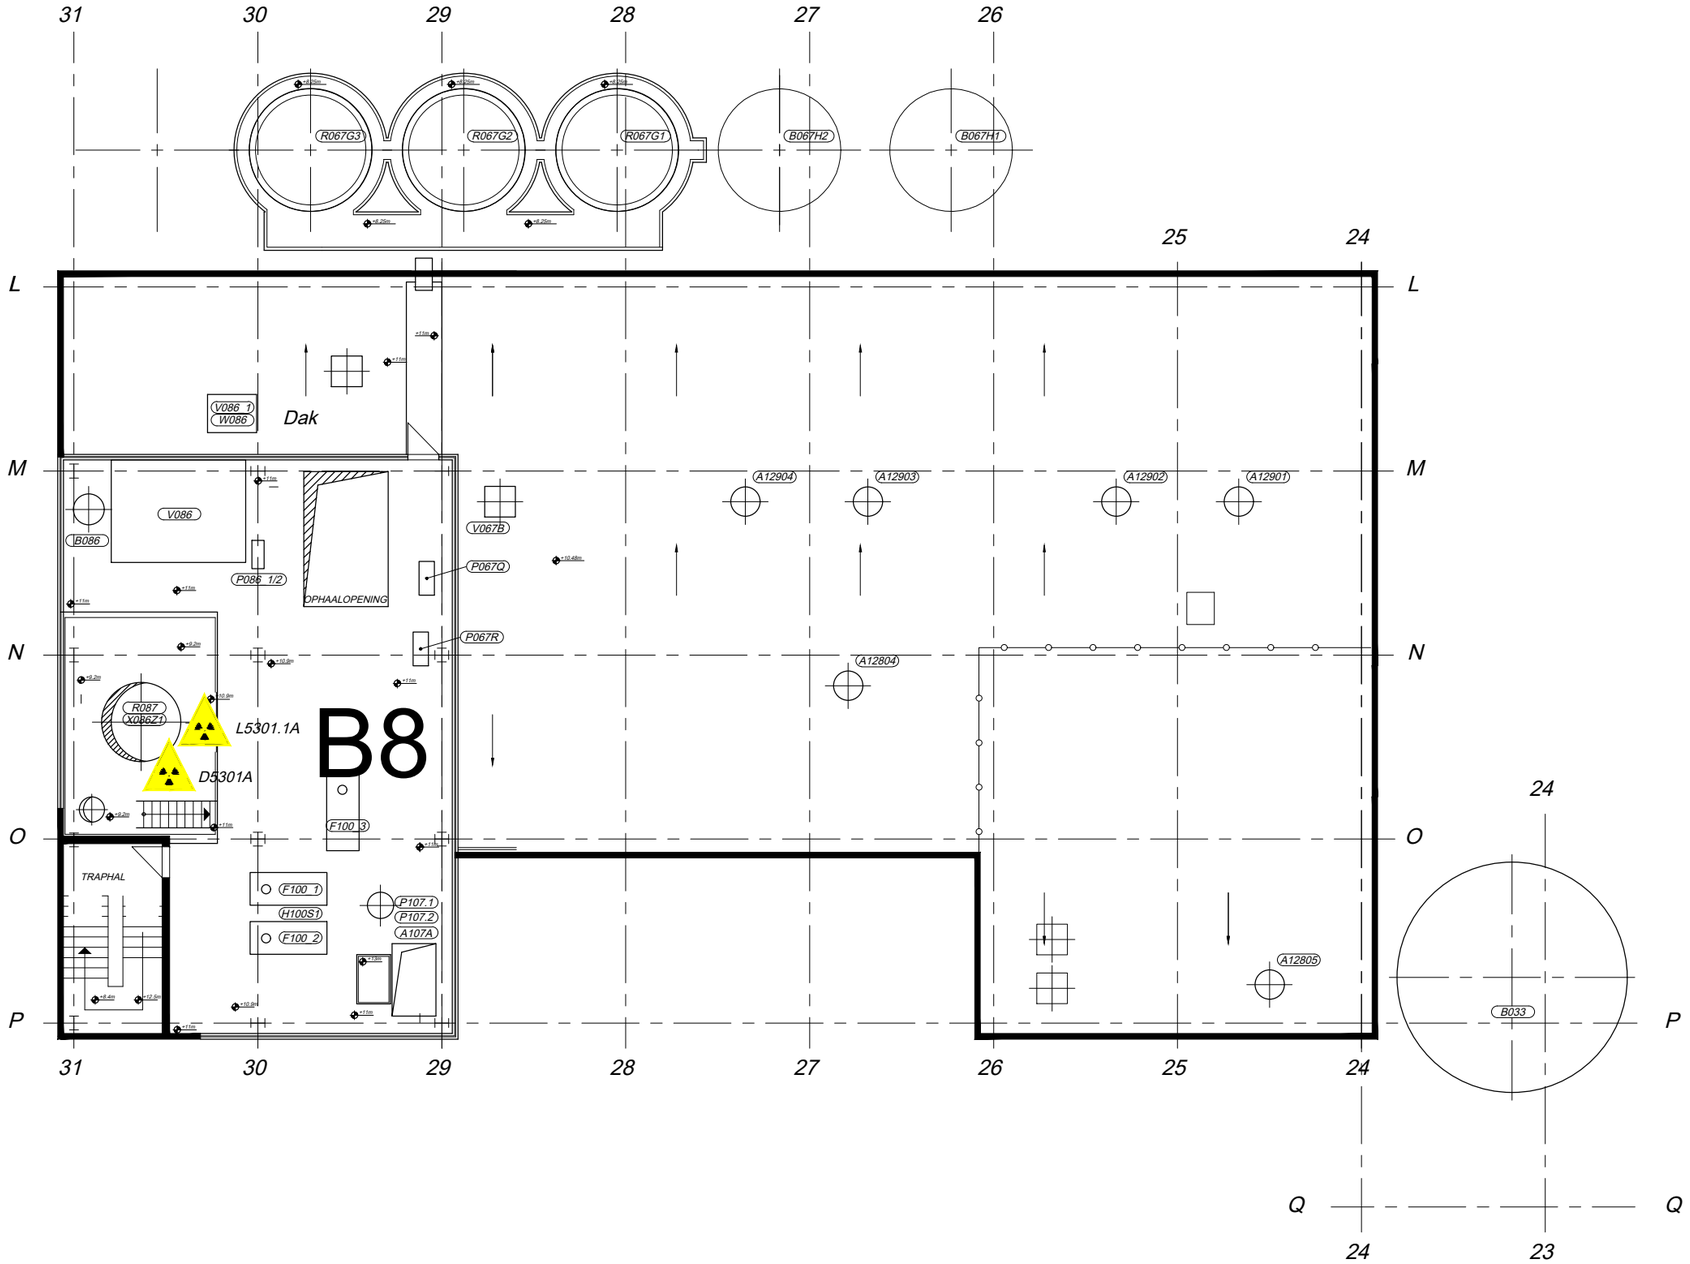

B086	Drukvat stikstofcompressor F086
F100.1	Pigmenttrilzeef 1
F100.2	Pigmenttrilzeef 2
H100S1	Vijs na pigmenttrilzeven
K107A	Scrubber klinkeroven
P067Q	Pomp 1 omloop HCl-gaswasser 2
P067R	Pomp 2 omloop HCl-gaswasser 2
P086_1	Pomp 1 koeling stikstofcompressor
P086_2	Pomp 2 koeling stikstofcompressor
P107.1	Scrubberpomp 1 klinkeroven
P107.2	Scrubberpomp 2 klinkeroven
R087	Pigmentrepulp
V067B	Ventilator HCl-gaswasser 2
V086	Stikstofcompressor pigmentfilter
V086_1	Ventilator koeler stikstofcompressor
W086	Koeler stikstofcompressor F086
X086Z1	Verdeler 1 pigmentfilter
X086Z2	WEG?
ENTITEITEN	

NIEUWE APPARATEN

HT	OPDR.	NR.	DATUM	GETEK.	WIJZIGINGEN
DVP	FHx	02	04/12/24	SH	Update
LG	FHx	01	31/05/16	SH	Aanduiden diverse nieuwe apparaten

FILE: G:\Bedrijfsuitrusting\Bedrijfsgegevens - Tekeningen\Gebouwplannen\Omgevingsvergunningen\B8

FORMAAT	OPDRACHTGEVER	SECTIEOVERSTE	VEILIGHEIDSDIENST	HOOFD TEKENBUREEL
A3	Hosteaux F.	Criel, F.	Segers, AS.	Goedertier, L.

Vergunningsaanvraag
B8 gebouw verdiep 11m

KRONOS S.A./ N.V. LANGERBRUGGE

SCHAAL	1/175	POS.	999
DATUM	09-05-06	TEKENINGNUMMER	REV.
GETEK.	JVL	9931	02