| OPDR | NR. | DATUM | GETEK. | WIJZIGINGEN |
|---|---|---|---|---|
| FHx | 03 | 03/09/24 | SH | MOC B8/24/150 |
| FHx | 02 | 09/05/16 | SH | Aanduiden hydrocycloonstation en zandtrilzeven |
| FHx | 01 | 15/02/11 | MVL | Aanduiden stookinstallatie |

FILE: G:\Bedrijfsuitrusting\Bedrijfsgegevens - Tekeningen\Gebouwplannen\Vergunningsaanvragen\B8

| FORMAAT | OPDRACHTGEVER | SECTIEOVERSTE | PREVENTIEADVISEUR | HOOFD TEKENBUREEL |
|---|---|---|---|---|
| A3 | Hosteaux, F. | Rasquin, T. | Segers, AS. | Goedertier, L. |

# Vergunningsaanvraag Gebouw B8, 6m

KRONOS S.A./ N.V. LANGERBRUGGE

| SCHAAL | 1/200 | POS. | B8 |
|---|---|---|---|
| DATUM | 09/05/06 | TEKENINGNUMMER | REV. |
| GETEK. | JVL | 9930 | 03 |

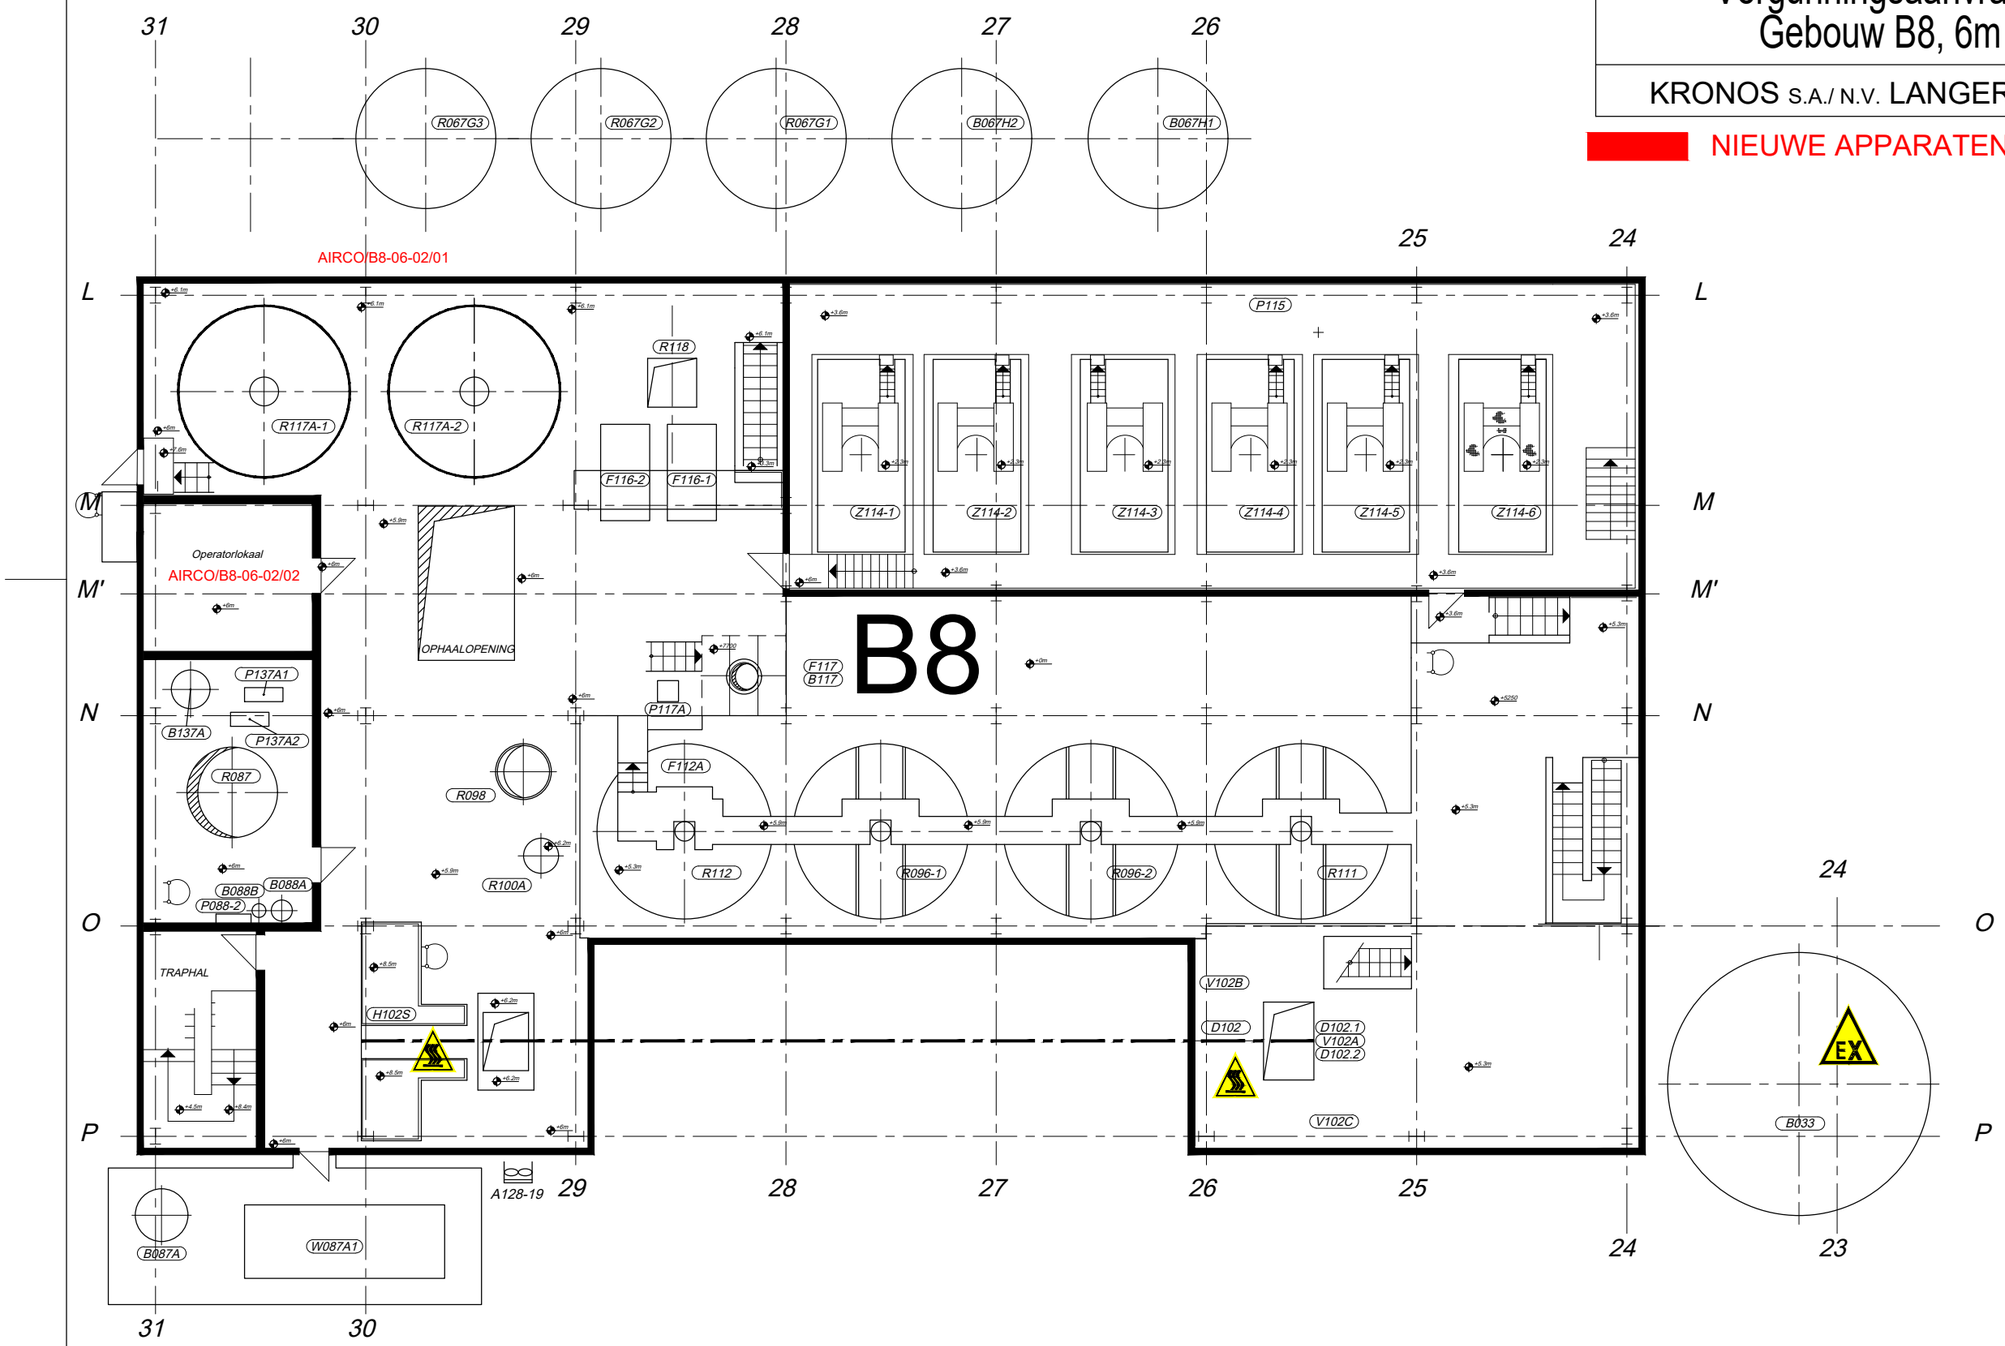


NIEUWE APPARATEN

| | |
|---|---|
| AIRCO/B8-06-02/01 | Airco Buitenunit (dak) |
| AIRCO/B8-06-02/02 | Airco operatorlokaal |
| B137A | WAP tank B8 |
| B117 | Aflooptank Hydrocycloonstation |
| B087A | Tussenvat water naar R087 |
| D102 | Klinkeroven |
| D102.1 | Klinkeroven (hoofdbrander) |
| D102.2 | Klinkeroven (pilootbrander) |
| F116_1 | Zandtrilzeef 1 |
| F116_2 | Zandtrilzeef 2 |
| F117 | Hydrocycloonstation |
| H102S | Voedingsvijs klinkeroven |
| P117A | Retourpomp Hydrocycloon |
| P137A1 | WAP pomp 1 B8 |
| P137A2 | WAP pomp 2 B8 |
| R067J | Voedingstank HCl-pers |
| R087 | Pigmentrepulp |
| R096.1 | Ontchloringstank 1 |
| R096.2 | Ontchloringstank 2 |
| R098 | Dispersant bereidingstank |
| R100A | Doseertank NaOH 25% naar klinkers |
| R111 | Neutralisatietank |
| R112 | Voedingstank zandmolens |
| R117A1 | Pigmentstockagetank 1 |
| R117A2 | Pigmentstockagetank 2 |
| V102A | Primaire luchtventilator klinkeroven |
| V102B | Koelventilator ovenafdichting |
| W087A1 | Koelgroep water naar R087 |
| Z114.1 | Zandmolen 1 |
| Z114.2 | Zandmolen 2 |
| Z114.3 | Zandmolen 3 |
| Z114.4 | Zandmolen 4 |
| Z114.5 | Zandmolen 5 |
| Z114.6 | Zandmolen 6 |

ENTITEITEN