


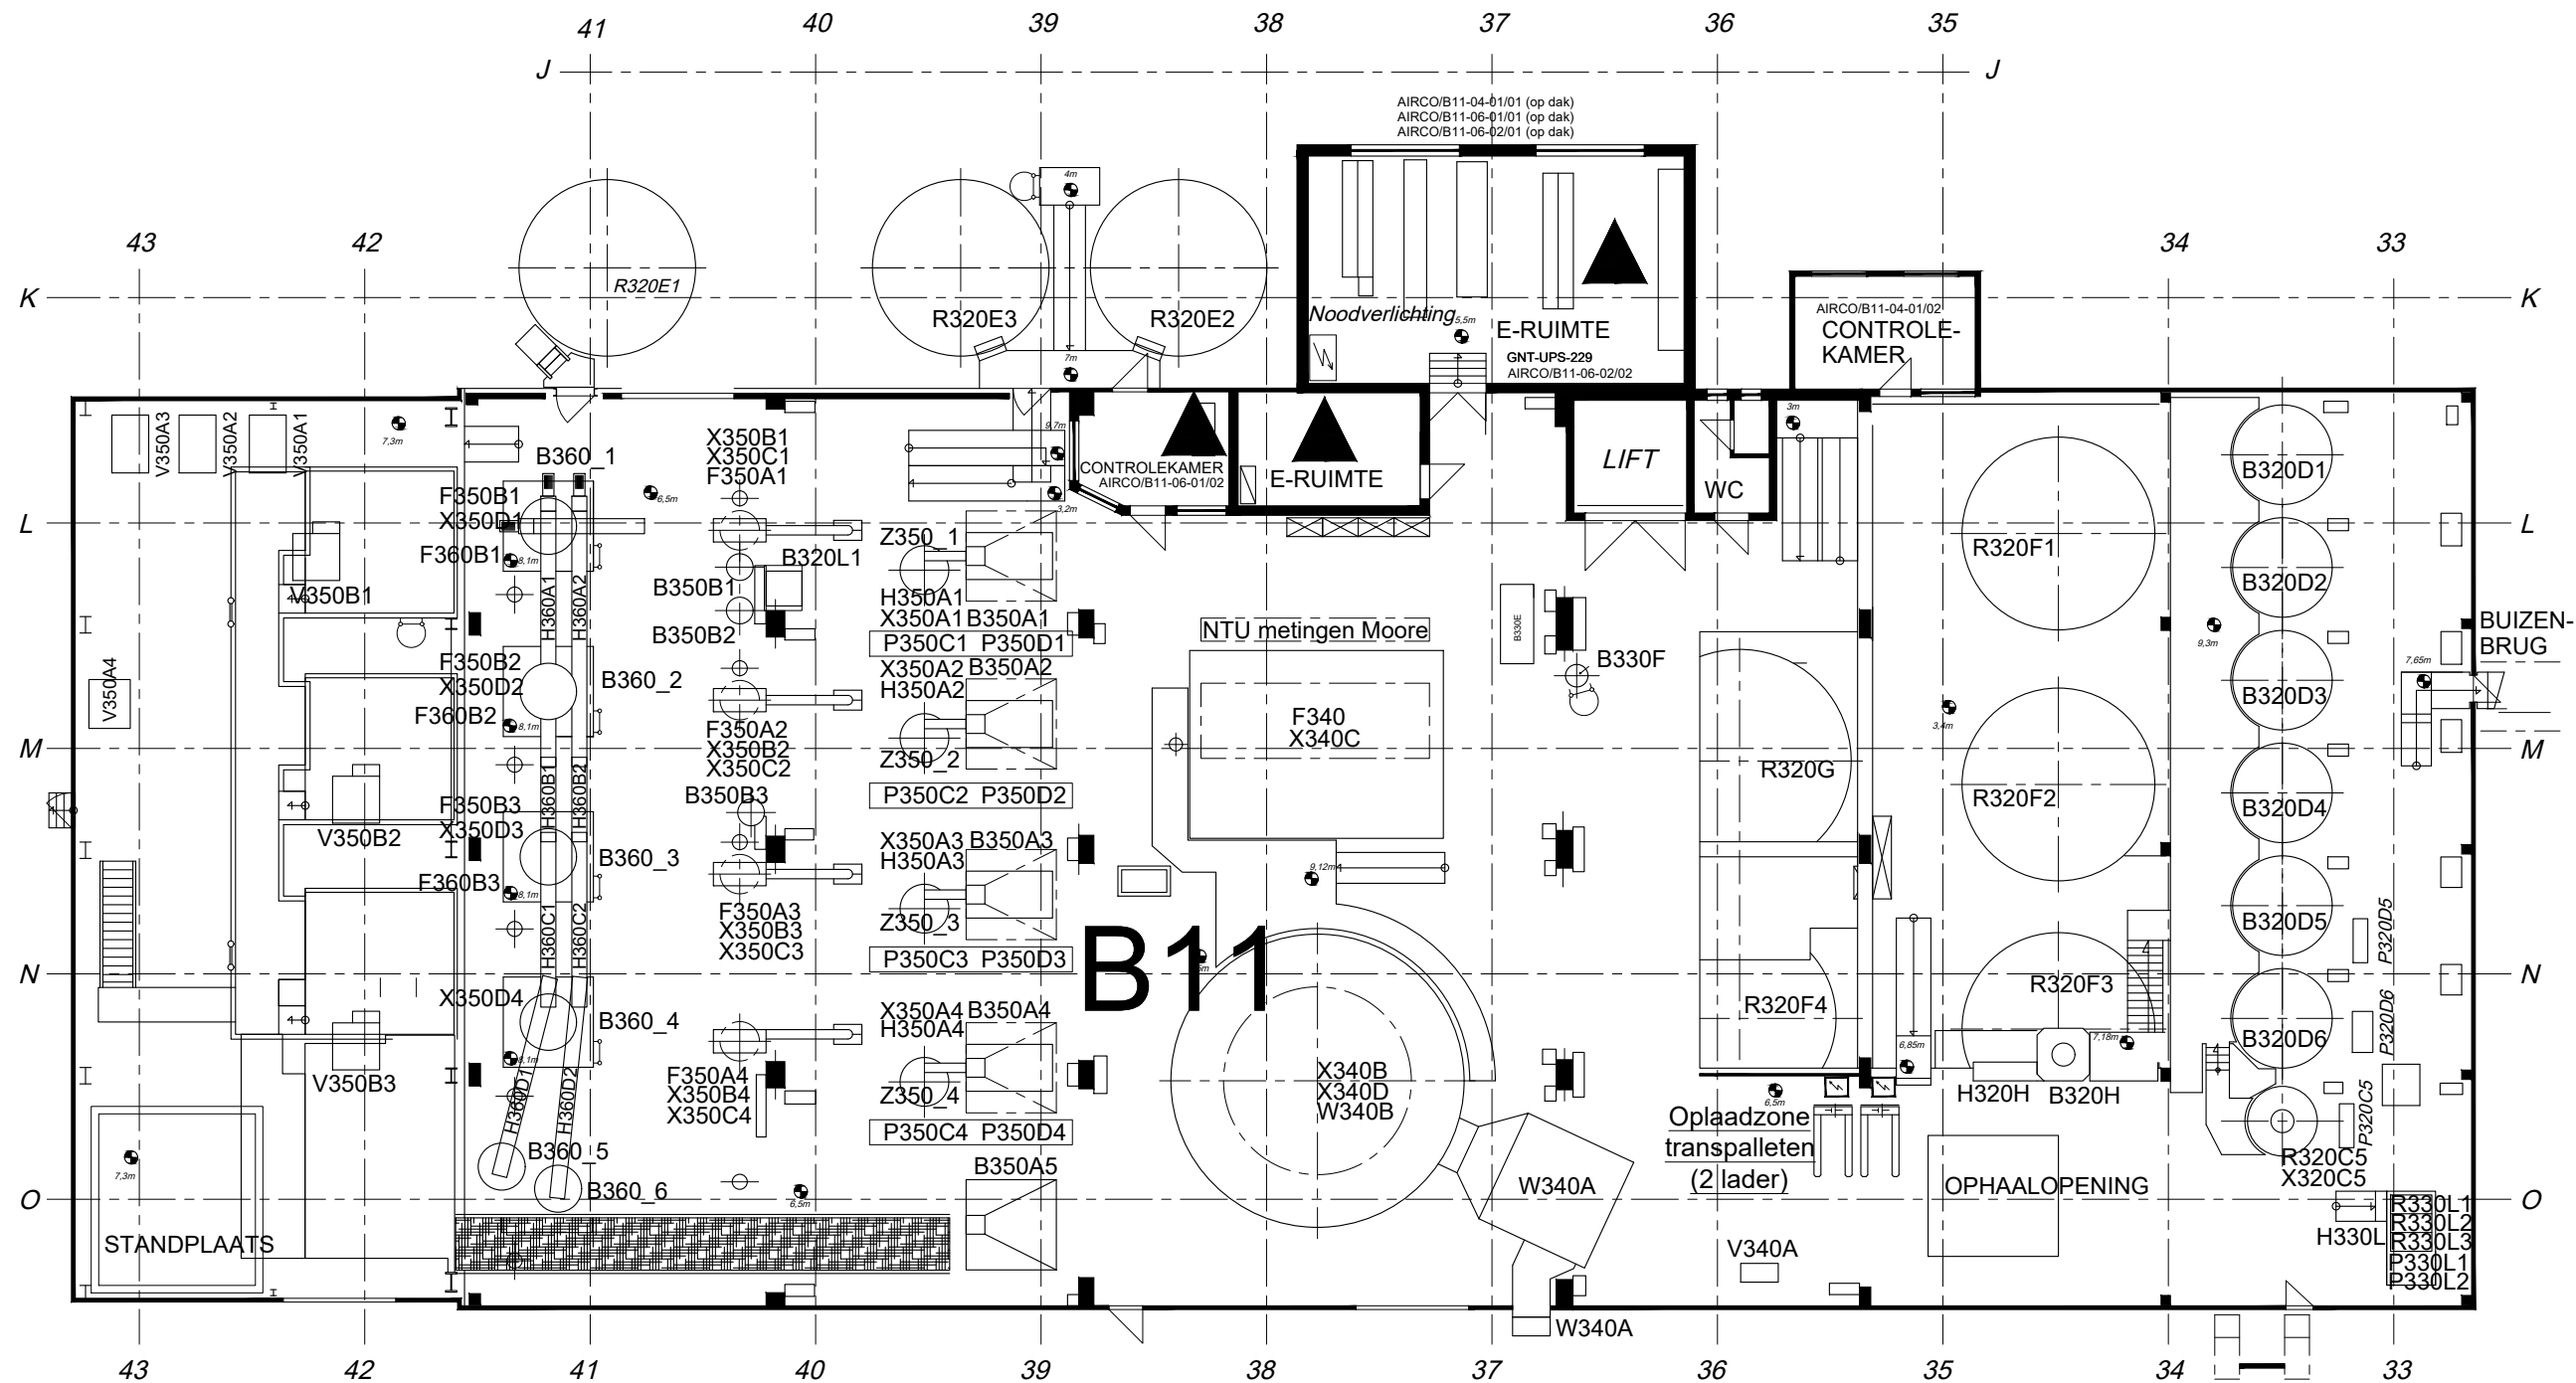

A350_1	Flexomix 1	B360.1	Pakkingsilo 1	H350A1	Vijs weegband micr. 1	R320E1	Pigmentstockagetank 1	X340B	Verdeler sproeidroger
A350_2	Flexomix 2	B360.2	Pakkingsilo 2	H350A2	Vijs weegband micr. 2	R320E2	Pigmentstockagetank 2	X340C	Verdeler stofkast sproeidroger
B320D1	Meetank TITanylchloride	B360.3	Pakkingsilo 3	H350A3	Vijs weegband micr. 3	R320E3	Pigmentstockagetank 3	X340D	Luchtverdeelkop sproeidroger
B320D2	Meetank Zirkoniumoxychloride	B360.4	Pakkingsilo 4	H350A4	Vijs weegband micr. 4	R320F1	Batch 1	X350A1	Weegband microniseur 1
B320D3	Hulptank Natrium -silicaat (puur)	B360.5	Pakkingsilo 5	H360A	Vijs silo 1 naar 2	R320F2	Batch 2	X350A2	Weegband microniseur 2
B320D4	Meetank Natriumsilicaat (puur)	F340	Stofkast sproeidroger	H360B	Vijs silo 2 naar 3	R320F3	Batch 3	X350A3	Weegband microniseur 3
B320D5	Meetank Natriumsilicaat (verdund)	F350A1	Pigment cycloon 1	H360C	Vijs silo 3 naar 4	R320G	Voedingstank Moore	X350A4	Weegband microniseur 4
B320D6	Meetank Natriumaluminaat	F350A2	Pigment cycloon 2	H360D	Vijs silo 4 naar 5	R330L	Bereidingstank flocculant	X350B1	Verdeler 1 pigmentcycloon 1
B320H	UTC verwerkingstremie	F350A3	Pigment cycloon 3	P320C5	Pomp bereidingstank zirkoniumoxychloride	V320H	Ventilator stofkast UTC toevoeging	X350B2	Verdeler 1 pigmentcycloon 2
B320L1	Doseertank LOPON	F350A4	Pigment cycloon 4	P320D5	Doseerpomp Natriumsilicaat	V340A	Primaire luchtventilator sproeidroger	X350B3	Verdeler 1 pigmentcycloon 3
B330E	Barometrische pot wassing	F350B1	Koelcycloon 1	P320D6	Doseerpomp Natriumaluminaat	V350A1	Ventilator vacuum microniseur 1	X350B4	Verdeler 1 pigmentcycloon 4
B330F	Barometrische pot transport/droogzuig	F350B2	Koelcycloon 2	P320F	Pomp batchen	V350A2	Ventilator vacuum microniseur 2	X350C1	Verdeler 2 pigmentcycloon 1
B330L	Doseertank flocculantoplossing	F350B3	Koelcycloon 3	P330L1	Transferpomp flocculant	V350A3	Ventilator vacuum microniseur 3	X350C2	Verdeler 2 pigmentcycloon 2
B350A1	Voedingssilo microniseur 1	F350B4	Koelcycloon 4	P330L2	Transferpomp flocculant	V350A4	Ventilator vacuum microniseur 4	X350C3	Verdeler 2 pigmentcycloon 3
B350A2	Voedingssilo microniseur 2	F360B1	Stoffilter pakkingsilo 1	P350B1	Doseerpomp TMP 1	V350B1	Compressor pigmentfilter 1	X350C4	Verdeler 2 pigmentcycloon 4
B350A3	Voedingssilo microniseur 3	F360B2	Stoffilter pakkingsilo 2	P350B2	Doseerpomp TMP 2	V350B2	Compressor pigmentfilter 2	X350D1	Verdeler koelcycloon 1
B350A4	Voedingssilo microniseur 4	F360B3	Stoffilter pakkingsilo 3	P350B3	Doseerpomp TMP 3	V350B3	Compressor pigmentfilter 3	X350D2	Verdeler koelcycloon 2
B350A5	Voedingssilo microniseur 5	F360B4	Stoffilter pakkingsilo 4	P350B4	Doseerpomp TMP 4	V350B4	Compressor pigmentfilter 4	X350D3	Verdeler koelcycloon 3
B350B1	Barometrisch vat roca 1	F360B5	Stoffilter pakkingsilo 5	P350C1	Doseerpomp siliconenolie 1	W340A	Verbrandingskamer sproeidroger	X350D4	Verdeler koelcycloon 4
B350B2	Barometrisch vat roca 2	F320H	Stofkast UTC toevoeging	P350C2	Doseerpomp siliconenolie 2	W340B	Droogkamer sproeidroger	Z350_1	Microniseur 1
B350B3	Barometrisch vat roca 3	H320H	Doseervijs UTC	P350C3	Doseerpomp siliconenolie 3	W340C	Warmtewisselaar aanzuig sproeidroger	Z350_2	Microniseur 2
B350B4	Barometrisch vat roca 4	H330L	Doseersysteem flocculantpoeder	P350C4	Dosering MIC4			Z350_3	Microniseur 3
B350B5	Barometrisch vat roca 5			R320C5	Bereidingstank zirkoniumoxychloride	X320C5	Zirkoniumoxychloride uitgielstation	Z350_4	Microniseur 4
ENTITEITEN		ENTITEITEN		ENTITEITEN		ENTITEITEN		ENTITEITEN	

AIRCO/B11-04-01/01	Airco buitenunit Batchen
AIRCO/B11-04-01/02	Airco buitenunit Batchen
AIRCO/B11-06-01/01	Airco buitenunit controlekamer
AIRCO/B11-06-01/02	Airco controlekamer B11
AIRCO/B11-06-02/01	Airco buitenunit E-ruimte B11/6
AIRCO/B11-06-02/02	Airco E-ruimte B11/6m
GNT-UPS-229	UPS Netwerkschicht B11

NIEUWE APPARATEN

FR	FHx	04	01/08/11	MVL	Uitbreiding B11	DVP	FHx	08	4/12/24	SH	Update
FR	FHx	03	15/02/10	MVL	Aanduiden stookinstallatie	LG	FHx	07	10/06/21	SH	350/19/276
FR	FHx	02	30/03/10	MVL	Bijplaatsen UPS'en Bijplaatsen Airco E-ruimte	LG	FHx	06	31/05/16	SH	Aanduiden airco's
FR	FHx	01	28/08/09	MVL	Nieuw apparaat V340A	FR	FHx	05	08/12/11	MVL	Aanduiden W340B
HT	OPDR	DATUM	GETEK	WIJZIGINGEN	HT	OPDR	DATUM	GETEK	WIJZIGINGEN		
FILE: G:\Bedrijfsuitrusting\Bedrijfsgegevens - Tekeningen\Gebouwplannen\Vergunningsaanvragen\B11											
FORMAAT	OPDRACHTGEVER	SECTIEOVERSTE	PREVENTIEADVISEUR	HOOFD TEKENBUREEL							
A3	Hosteaux, F.	Baele, J	Segers, AS.	Goedertier, L.							
Vergunningsaanvraag B11 GEBOUW VERDIEP 6.5m									SCHAAL	1/200	POS. 999
KRONOS S.A./N.V. LANGERBRUGGE									DATUM	09/05/06	TEKENINGNUMMER
									GETEK.	JVL	9935 08