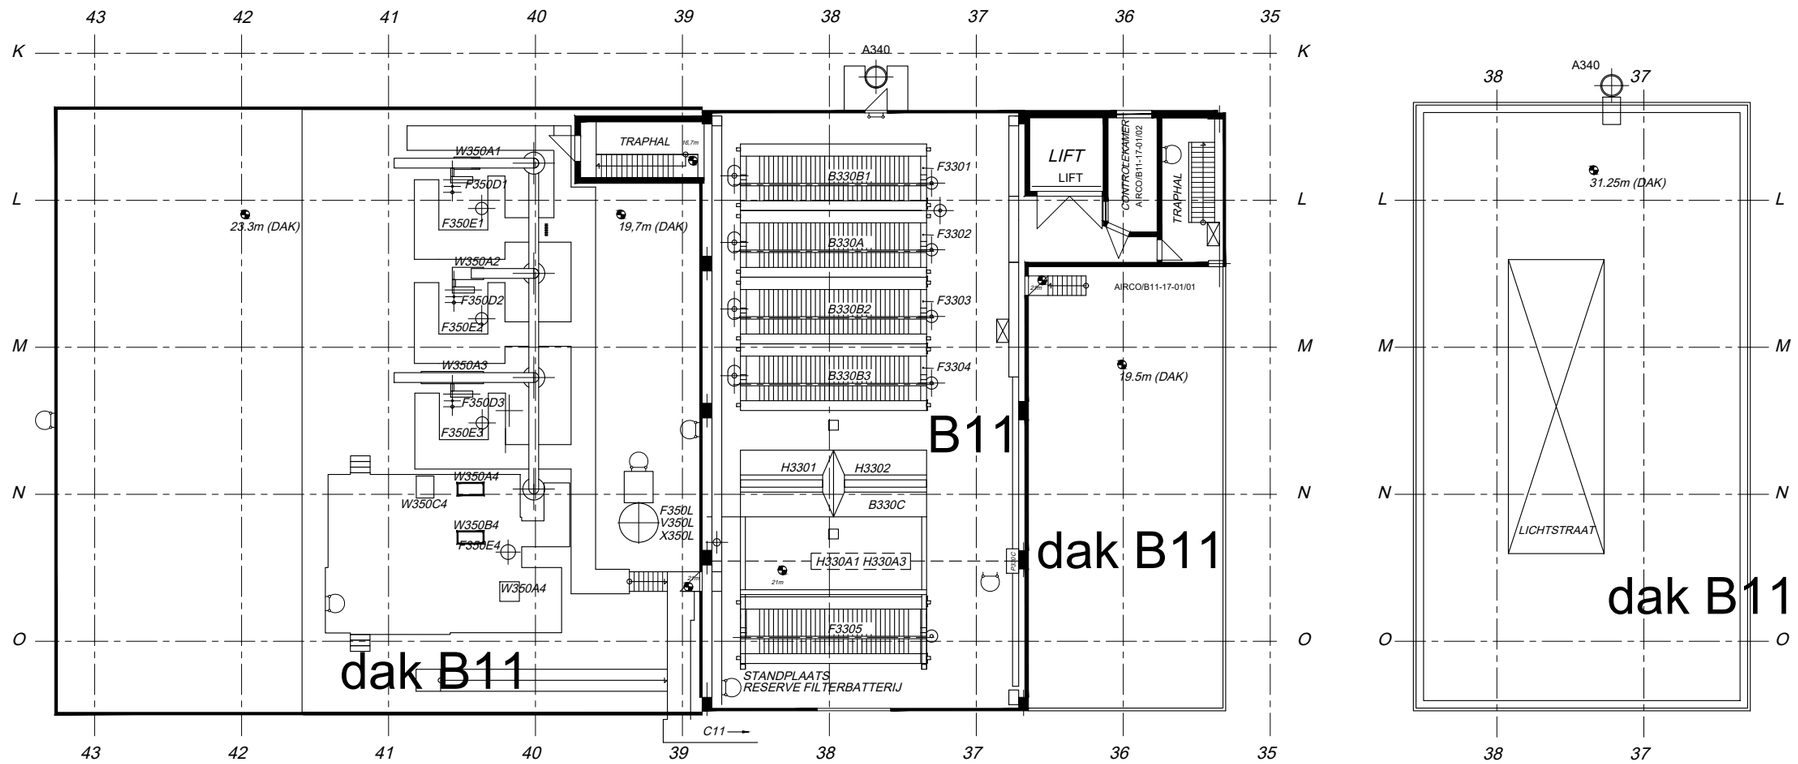

NIEUWE APPARATEN

A340	Schouw sproeidroger	F350E1	Afscheider 2 Roca 1		
B330A	Vulbak Moore	F350E2	Afscheider 2 Roca 2		
B330B1	Wasbak 1 Moore	F350E3	Afscheider 2 Roca 3		
B330B2	Wasbak 2 Moore	F350E4	Afscheider 2 Roca 4		
B330B3	Wasbak 3 Moore	F350L	Stofkast voedingssilos microniseurs		
B330C	Afsteekbak Moore	H330A1	Rolbrug moore wassing		
F330.1	Filterbatterij 1 Moore	H330A3	Rolbrug moore wassing		
F330.2	Filterbatterij 2 Moore	H3301	Vijs 1 afsteekbak		
F330.3	Filterbatterij 3 Moore	H3302	Vijs 2 afsteekbak		
F330.4	Filterbatterij 4 Moore	W350A1	Roca 1		
F350D1	Afscheider 1 Roca 1	W350A2	Roca 2		
F350D2	Afscheider 1 Roca 2	W350A3	Roca 3		
F350D3	Afscheider 1 Roca 3	W350A4	Roca 4	AIRCO B11-17-01/01	Airco Buitenunit
F350D4	Afscheider 1 Roca 4	W350B4	Warmterecuperatie mic 4	AIRCO B11-17-01/02	Airco Operatorlokaal Moore
ENTITEITEN		ENTITEITEN		ENTITEITEN	

0 1 2 3 4 5 6 7 8 9 10m

LG	FHx	04	14/04/21	SH	350/19/276						
DVP	FHx	03	31/03/20	SH	350/19/278	X					
LG	FHx	02	31/05/16	SH	Bijplaatsen airco						
FR	FHx	01	01/06/11	MVL	Bijplaatsen uitbreiding B11	DVP	FHx	05	4/12/24	SH	Update
HT	OPDR.	NR.	DATUM	GETEK.	WIJZIGINGEN	HT	OPDR.	NR.	DATUM	GETEK.	WIJZIGINGEN

FILE: G:\plant\tekeningen\Vergunningsaanvragen\B11

FORMAAT	OPDRACHTGEVER	SECTIEOVERSTE	PREVENTIEADVISEUR	HOOFD TEKENBUREEL
A3	Hosteaux, F.	Baele, J.	Segers, AS.	Goedertier, L.

Vergunningsaanvraag B11 21m, 31,5m

KRONOS S.A./ N.V. LANGERBRUGGE

SCHAAL	1/200	POS.	999
DATUM	09/05/06	TEKENINGNUMMER	REV.
GETEK.	JVL	9937	05