


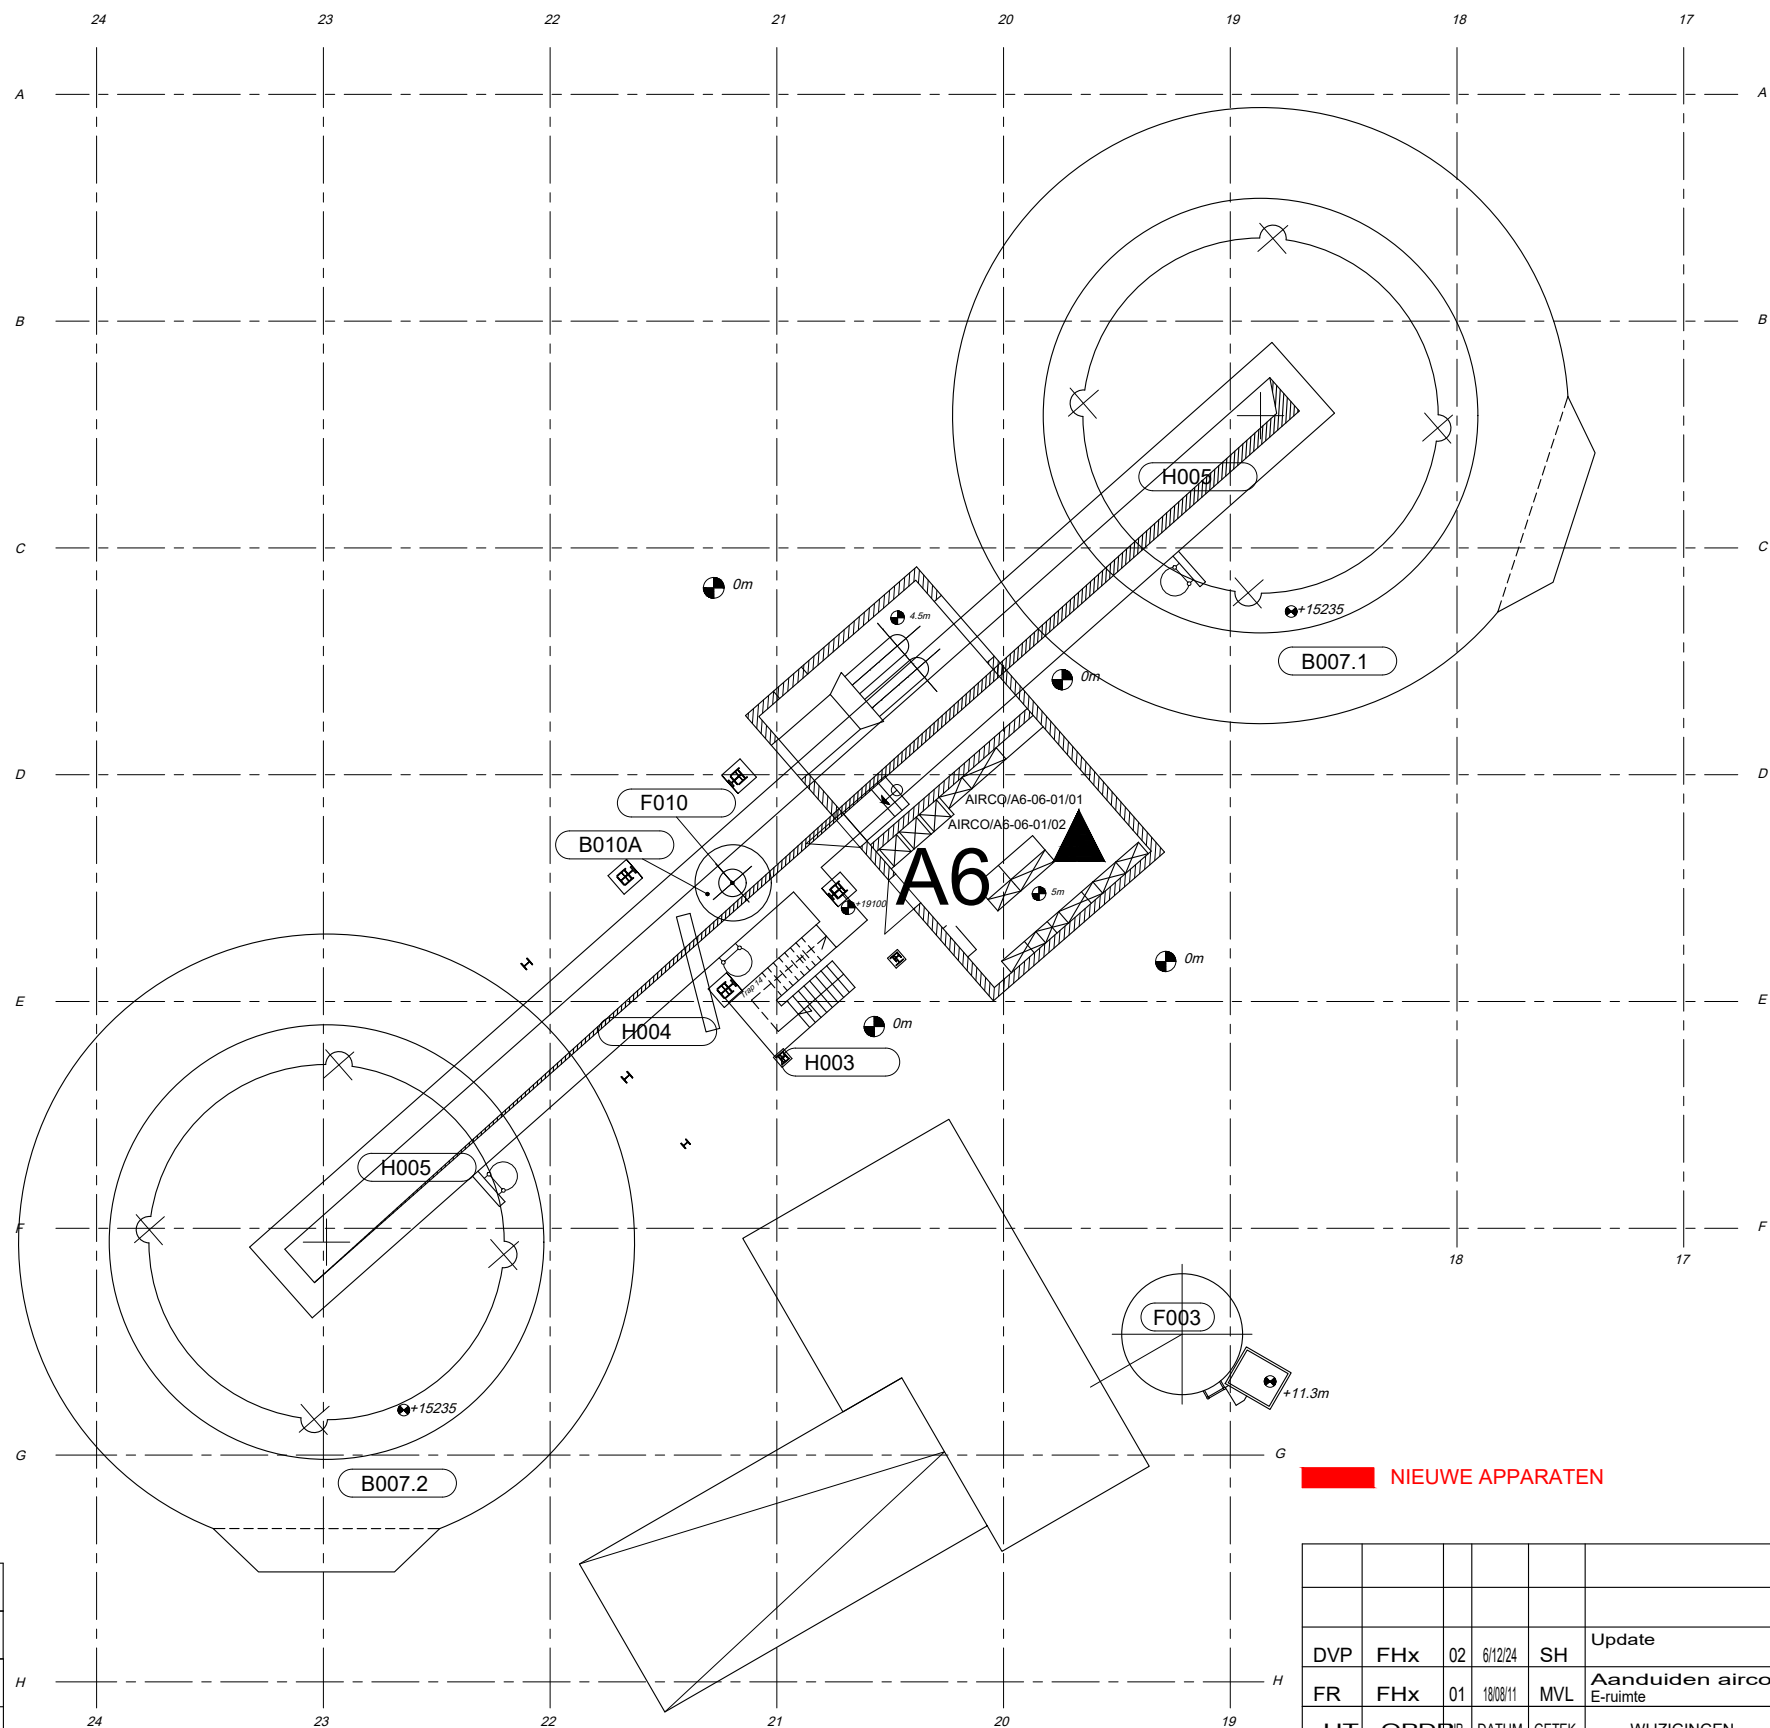

AIRCO/A6-06-01/01		Airco Buitenunit
AIRCO/A6-06-01/02		Airco E-ruimte
B007.1	Ertsstockagesilo 1	
B007.2	Ertsstockagesilo 2	
B010A	Erts ontvangstremie	
F010	Stoffilter erts ontvangstremie	
H003	Erts elevator	
H004	Vijs uitgang erts elevator	
H005	Erts transportband	
ENTITEITEN		

--	--	