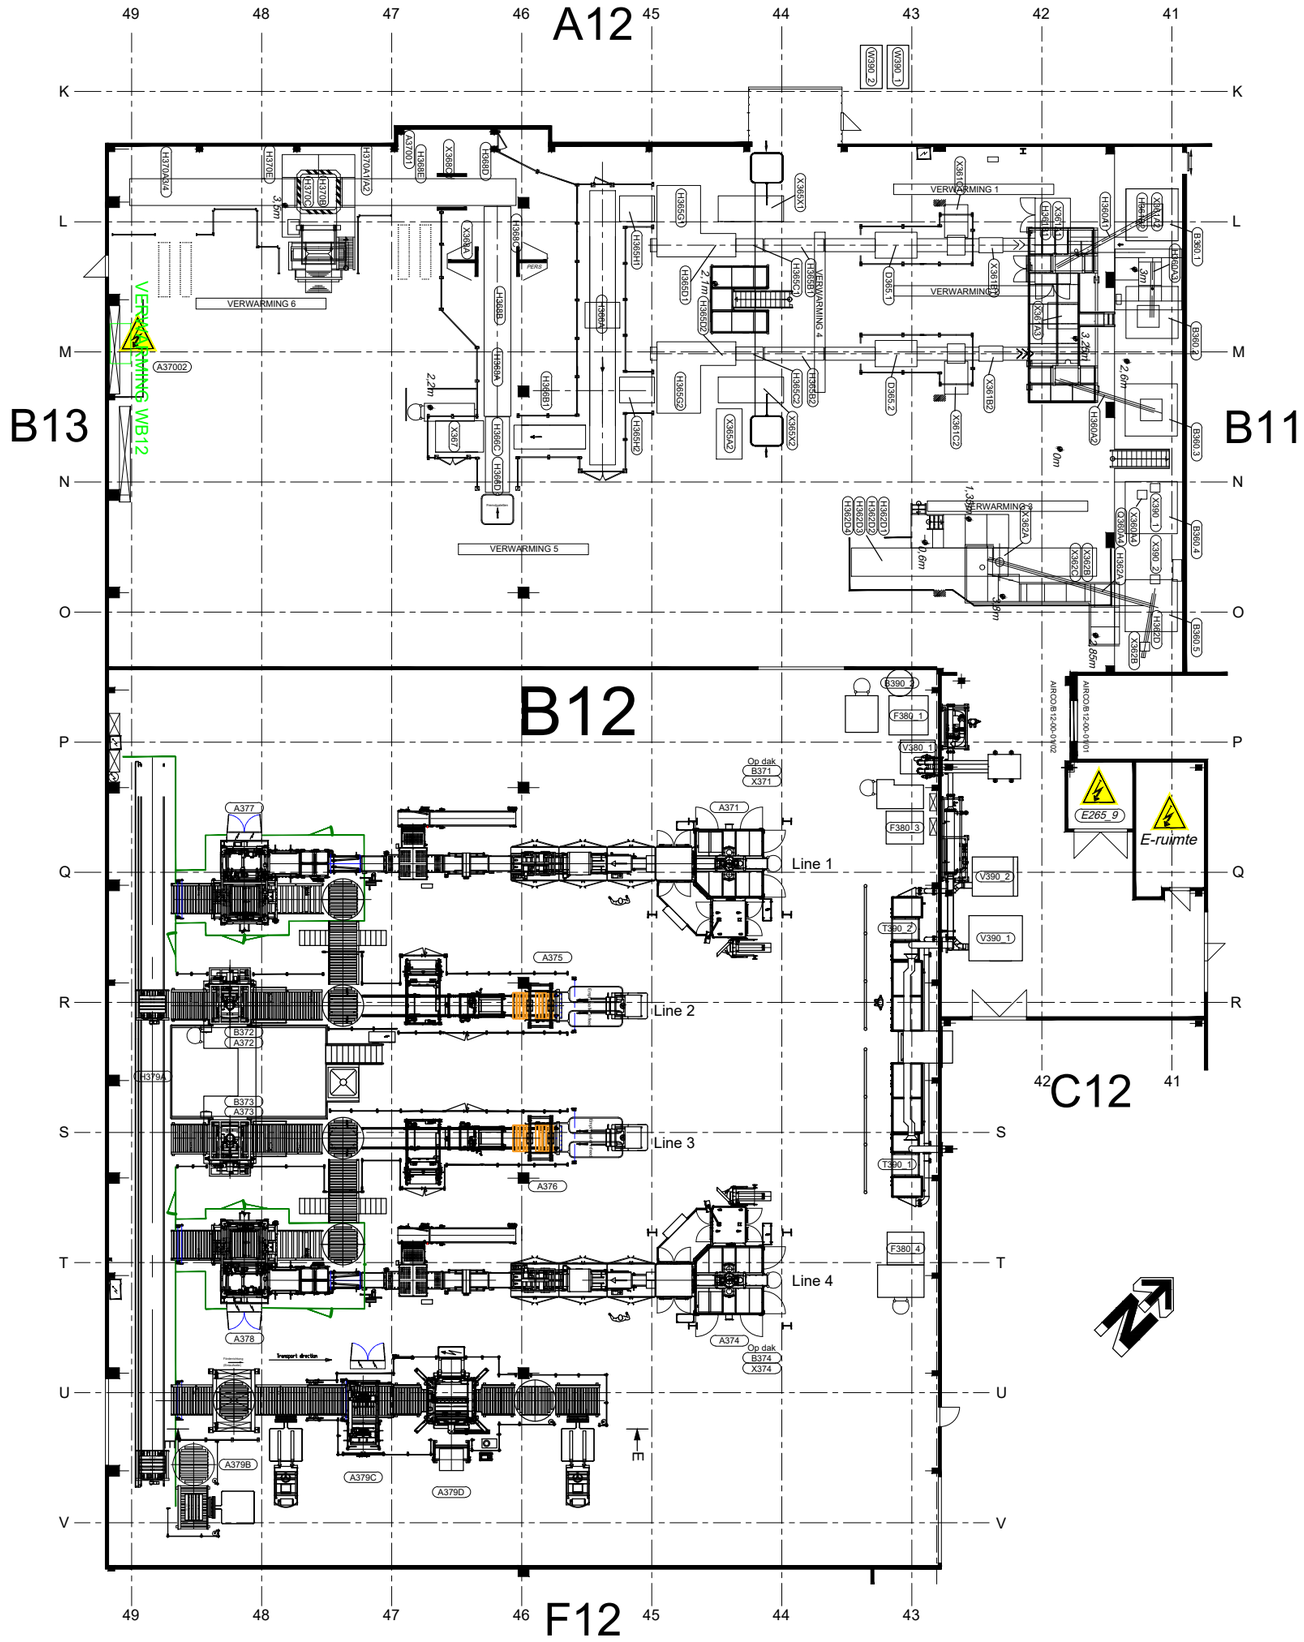

NIEUWE APPARATEN

AIRCO/B12-00-01/01	Airco buitenunit pakking
AIRCO/B12-00-01/02	Airco operatorlokaal pakking

A371	Afzakmachine ADAMS
A372	Afzakmachine IBC
A373	Afzakmachine IBC
A374	Afzakmachine ADAMS
A375	Palletontstapelaar 1
A376	Palletontstapelaar 2
A377	Palletizer 1
A378	Palletizer 2
A379B	Palletpers
A379C	Kartonoplegger
A379D	Krimphoesmachine
B371	Silo boven afzakmachine 1
B372	Silo boven afzakmachine 2
B373	Silo boven afzakmachine 3
B374	Silo boven afzakmachine 4
B390_3	Buffertank glycolwater
F380_1	Stofafzuiging 1
F380_3	Stofafzuiging 3
F380_4	Stofafzuiging 4
H379A	Transportwagen
T390_1	Luchtdroger 1
T390_2	Luchtdroger 2
V380_3	Ventilator afzuiging 3
V380_4	Ventilator afzuiging 4
V390_1	Blower 1 silo's
V390_2	Blower 2 silo's
W390_1	Chiller 1
W390_1A	Voorkoeler 1A
W390_1B	Nakoeler 1B
W390_2	Chiller 2
W390_2A	Voorkoeler 2A
W390_2B	Nakoeler 2B
X371	Verdeler boven afzakmachine 1
X374	Verdeler boven afzakmachine 4
X380_3	Verdeler afzuiging 3
X380_4	Verdeler afzuiging 4
X390_1	Verdeler 1 venturi silo's
X390_2	Verdeler 2 venturi silo's
ENTITEITEN	

B360.1	Pakkingssilo 1
B360.2	Pakkingssilo 2
B360.3	Pakkingssilo 3
B360.4	Pakkingssilo 4
B360.5.	Pakkingssilo 5
B390.1	Luchtreservoir 1
B390.2	Luchtreservoir 2
D365.1	Persband1
D365.2	Persband 2
H360A1	Vijs silo 1
H360A2	Vijs silo 2
H360A3	Vijs silo 3
H361B1	Opsteekautomaat 1
H361B2	Opsteekautomaat 2
H362A	Vijs silo 5 nr IBC
H362B	Vijs silo 5 naar venturi silofarm
H362D1	Rollenbaan 1 IBC station
H362D2	Rollenbaan 2 IBC station
H362D3	Rollenbaan 3 IBC station
H362D4	Rollenbaan 4 IBC station
H365B1	Centreerband palletizer 1
H365B2	Centreerband palletizer 2
H365C1	Printerband palletizer 1
H365C2	Printerband palletizer 2
H365D1	Draaikruis palletizer 1
H365D2	Draaikruis palletizer 2
H365G1	Heftafel palletizer 1
H365G2	Heftafel palletizer 2
H365H1	Wachtbaan uitgang palletizer 1
H365H2	Wachtbaan uitgang palletizer 2
H366A	Transportwagen
H366B1	Rollenbaan 1 naar kartonoplegger
H366C	Transfertafel kartonoplegger
H366D	Inzetstation vreemde paletten
H368A	Invoerstation perslijn
H368B	Doorvoerketting perslijn
ENTITEITEN	

H368C	Transfertafel perslijn
H368D	Rollenbaan transfertafel perslijn
H368E	Rollenbaan C-pers
H370A1	Rollenbaan pos.2 krimphoesmachine
H370A2	Rollenbaan pos.3 krimphoesmachine
H370A3	Rollenbaan pos.5 krimphoesmachine
H370A4	Kettingbaan pos.10 krimphoesmachine
H370B	Hoeshouder krimphoesmachine
H370C	Krimpraam krimphoesmachine
H370E	Rollenbaan krimphoesmachine
Q360A4	Zakken weegtoestel 4
T390_1	Luchtdroger silofarm
V380_1	Ventilator afzuiging 1
V380_2	Ventilator afzuiging 2
V390_1	Ventilator 1 silofarm
V390_2	Ventilator 2 silofarm
W370	Krimphoesmachine MSK (bestaat niet meer)
WB12	Verwarming gebouw B12
W390_1	Luchtkoeler silofarm
W390_2	Waterkoeler luchtkoeler silofarm
X360A4	Fluopakker 4
X361A1	Turbinepakker 1
X361A2	Turbinepakker 2
X361A3	Turbinepakker 3
X361B1	Weegtafel 1
X361B2	Weegtafel 2
X361C1	Afwerpband TP1
X361C2	Afwerpband TP2
X362A	IBC-station
X362B	Palettenmagazijn IBC-station
X362C	Folieoplegger IBC-station
X362D	Verdeler venturi silofarm
X365X1	Paletteninvoer 1
X365X2	Paletteninvoer 2
X367	Kartonoplegger
X368A	Breedtepers
X368C	C-pers
X380_1	Verdeler afzuiging 1
X380_2	Verdeler afzuiging 2
ENTITEITEN	

HT	OPDR	NR.	DATUM	GETEK.	WIJZIGINGEN
LG	FC	04	31/01/19	SH	MOCB12/18/131 verw. 5,6
LG	FHx	02	02/08/16	SH	Update airco's
FR	FHx	02	15/02/11	MVL	Aanduiden stookinstallatie
FR	FHx	01	30/06/10	MVL	Bijplaatsen W370 Bijplaatsen verwarming B12
DVP	FHx	06	03/09/24	SH	Verw. verwarming WB12
LG	FR	05	10/03/20	SH	360/20/176

FILE: G:\Bedrijfsuitrusting\Bedrijfsgegevens - Tekeningen\Grondplannen gebouwen\Plannen vergunningsaanvragen\B12

FORMAAT	OPDRACHTGEVER	SECTIEOVERSTE	PREVENTIEADVISEUR	HOOFD TEKENBUREEL
A2	Hosteaux, F.	Baele, J.	Segers, AS.	Goedertier, L.

Vergunningsaanvraag
B12 0m

KRONOS S.A./ N.V. LANGERBRUGGE

SCHAAL	1/200	POS.	999
DATUM	09/06/06	TEKENINGNUMMER	REV.
GETEK.	JVL	9938	06