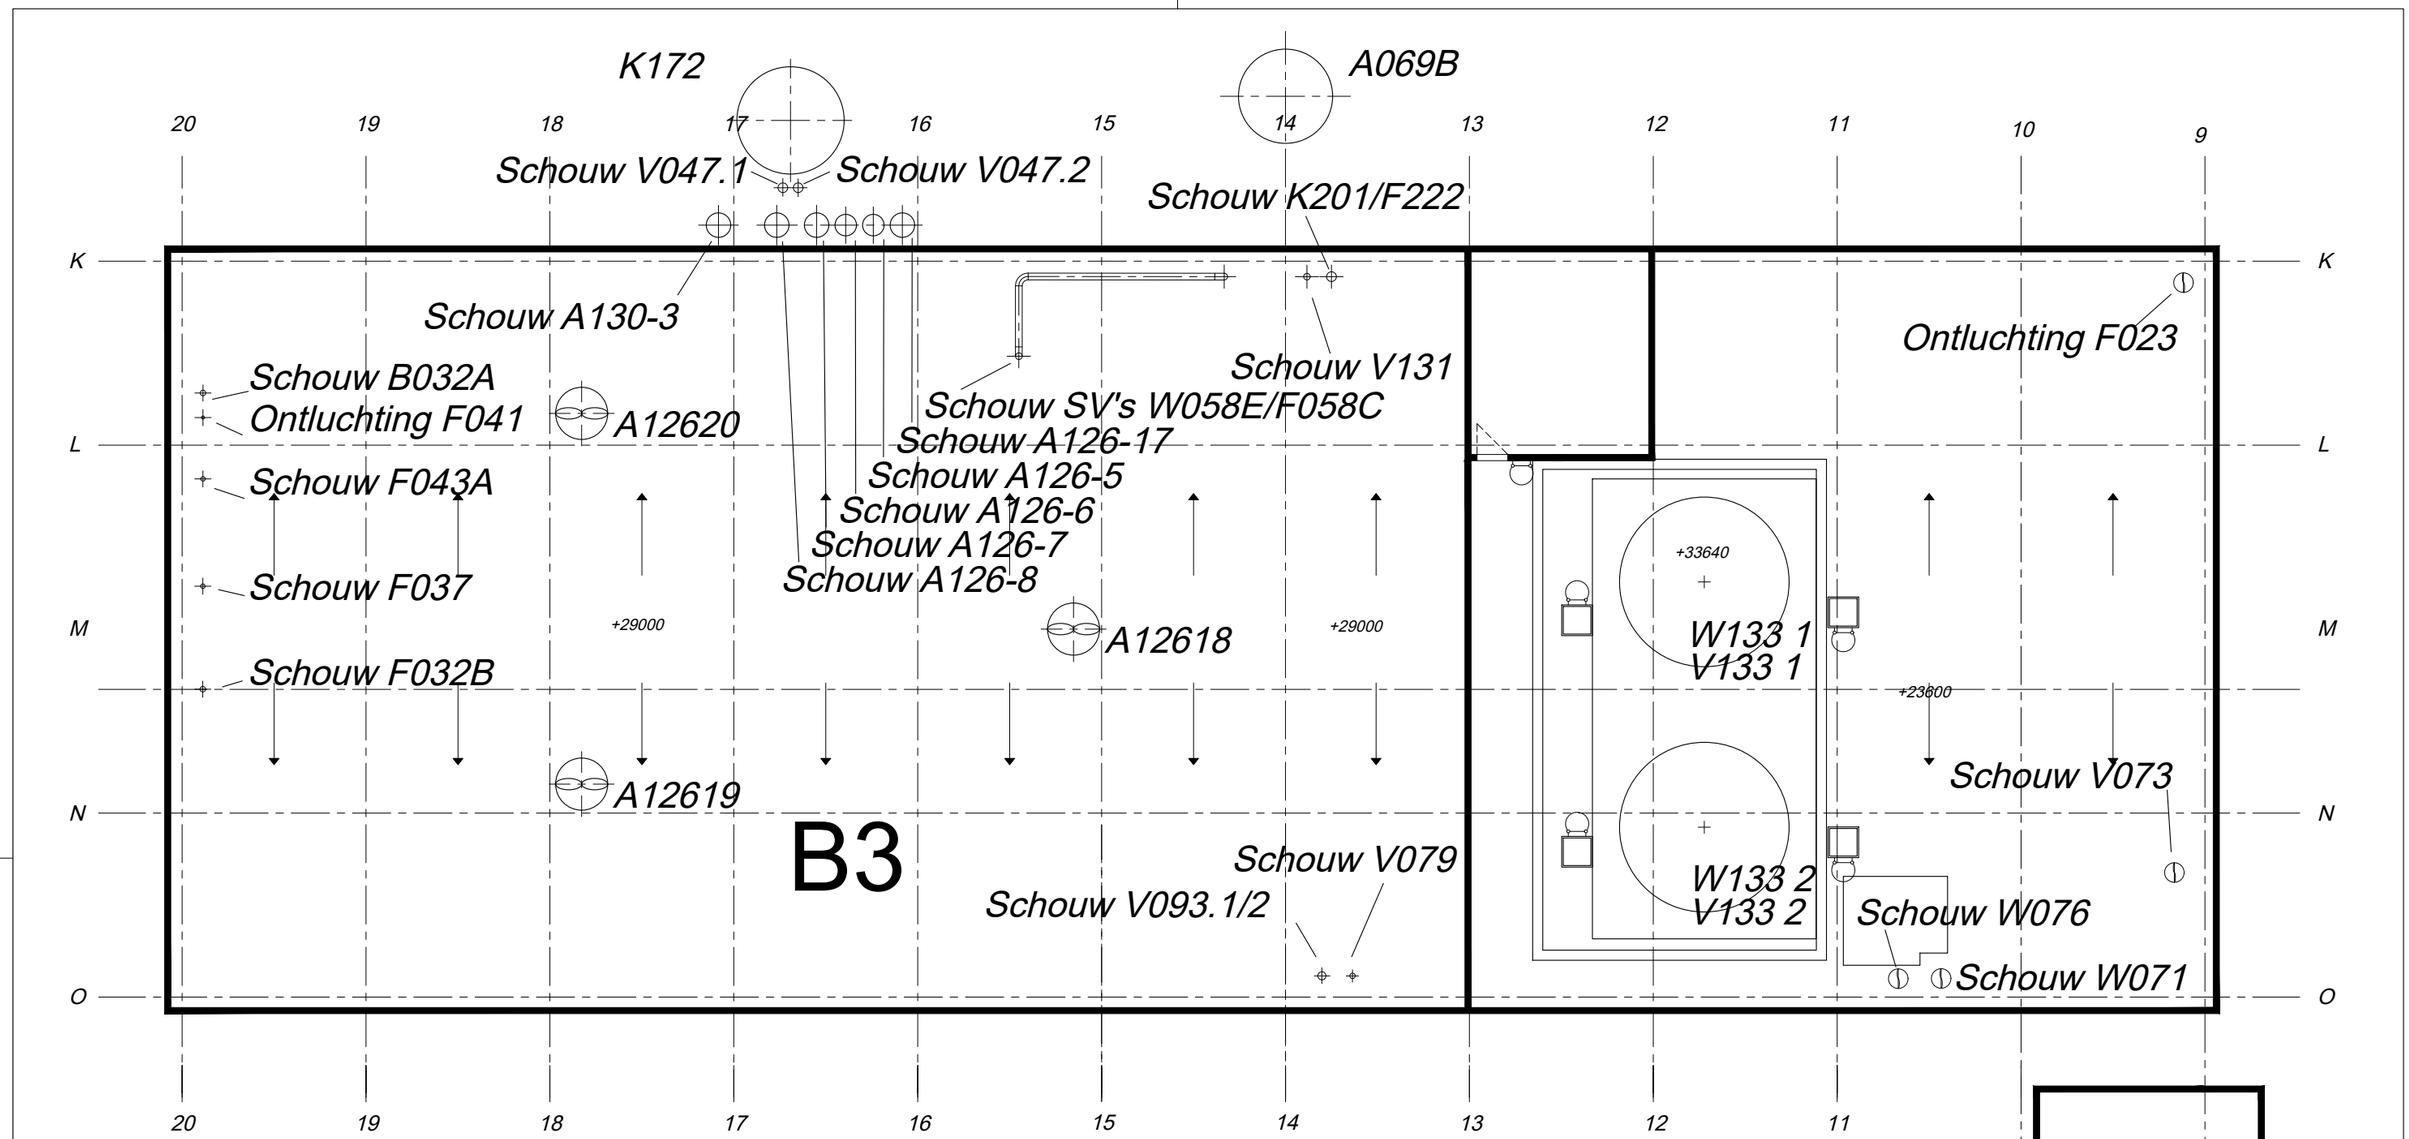

A069B	Schouw afgasverbranding	V073	Ventilator Al-stockagesilo
A172	Schouw ontzwavelingsinstallatie	V079	Ventilator stoffilter klinkersilo
F023	FeCl2-persfilter	V093.1	Ventilator 1 Cl2-vernietiging
F032A	Stoffilter erts doseersilo 1	V093.2	Ventilator 2 Cl2-vernietiging
F032B	Stoffilter erts doseersilo 2	V131	Ventilator centraal afzuigsysteem
F037	Stoffilter cokes doseersilo	V133.1	Ventilator koeltoren 1
F041	Stoffilter ertsmengsel transport	V133.2	Ventilator koeltoren 2
F043A	Stoffilter zout doseersilo	W071	TiCl4-voorverwarmer
F222	HCl gaswasser 3	W076	O2-verhitter
K201	HCl gaswasser 1	W133.1	Koeltoren 1
V047.1	Ventilator startscrubber A	W133.2	Koeltoren 2
V047.2	Ventilator startscrubber B		
ENTITEITEN		ENTITEITEN	

A12618	Dakventilator chlorering
A12619	Dakventilator chlorering
A12620	Dakventilator chlorering
VENTILATOREN	

Uit dienst genomen apparaten

Nieuwe apparaten

OPDR	NR.	DATUM	GETEK.	WIJZIGINGEN
FHx	02	10/12/24	SH	Update
HDR	01	28/08/09	MVL	Bijtekenen DSU

FILE: G:\Bedrijfsuitrusting\Bedrijfsgegevens - Tekeningen\Gebouwplannen\Omgevingsvergunningen\B3

FORMAAT	OPDRACHTGEVER	SECTIEOVERSTE	PREVENTIEADVISEUR	HOOFD TEKENBUREEL
A3	Hosteaux, F.	Rasquin, T.	Segers, AS.	Goedertier, L.

Verguuningsaanvraag
B3 gebouw, verdiep 23,6m

KRONOS S.A./ N.V. LANGERBRUGGE

SCHAAL	1/200
DATUM	09/05/06
GETEK.	SH
POS.	B3
TEKENINGNUMMER	9960
REV.	02