
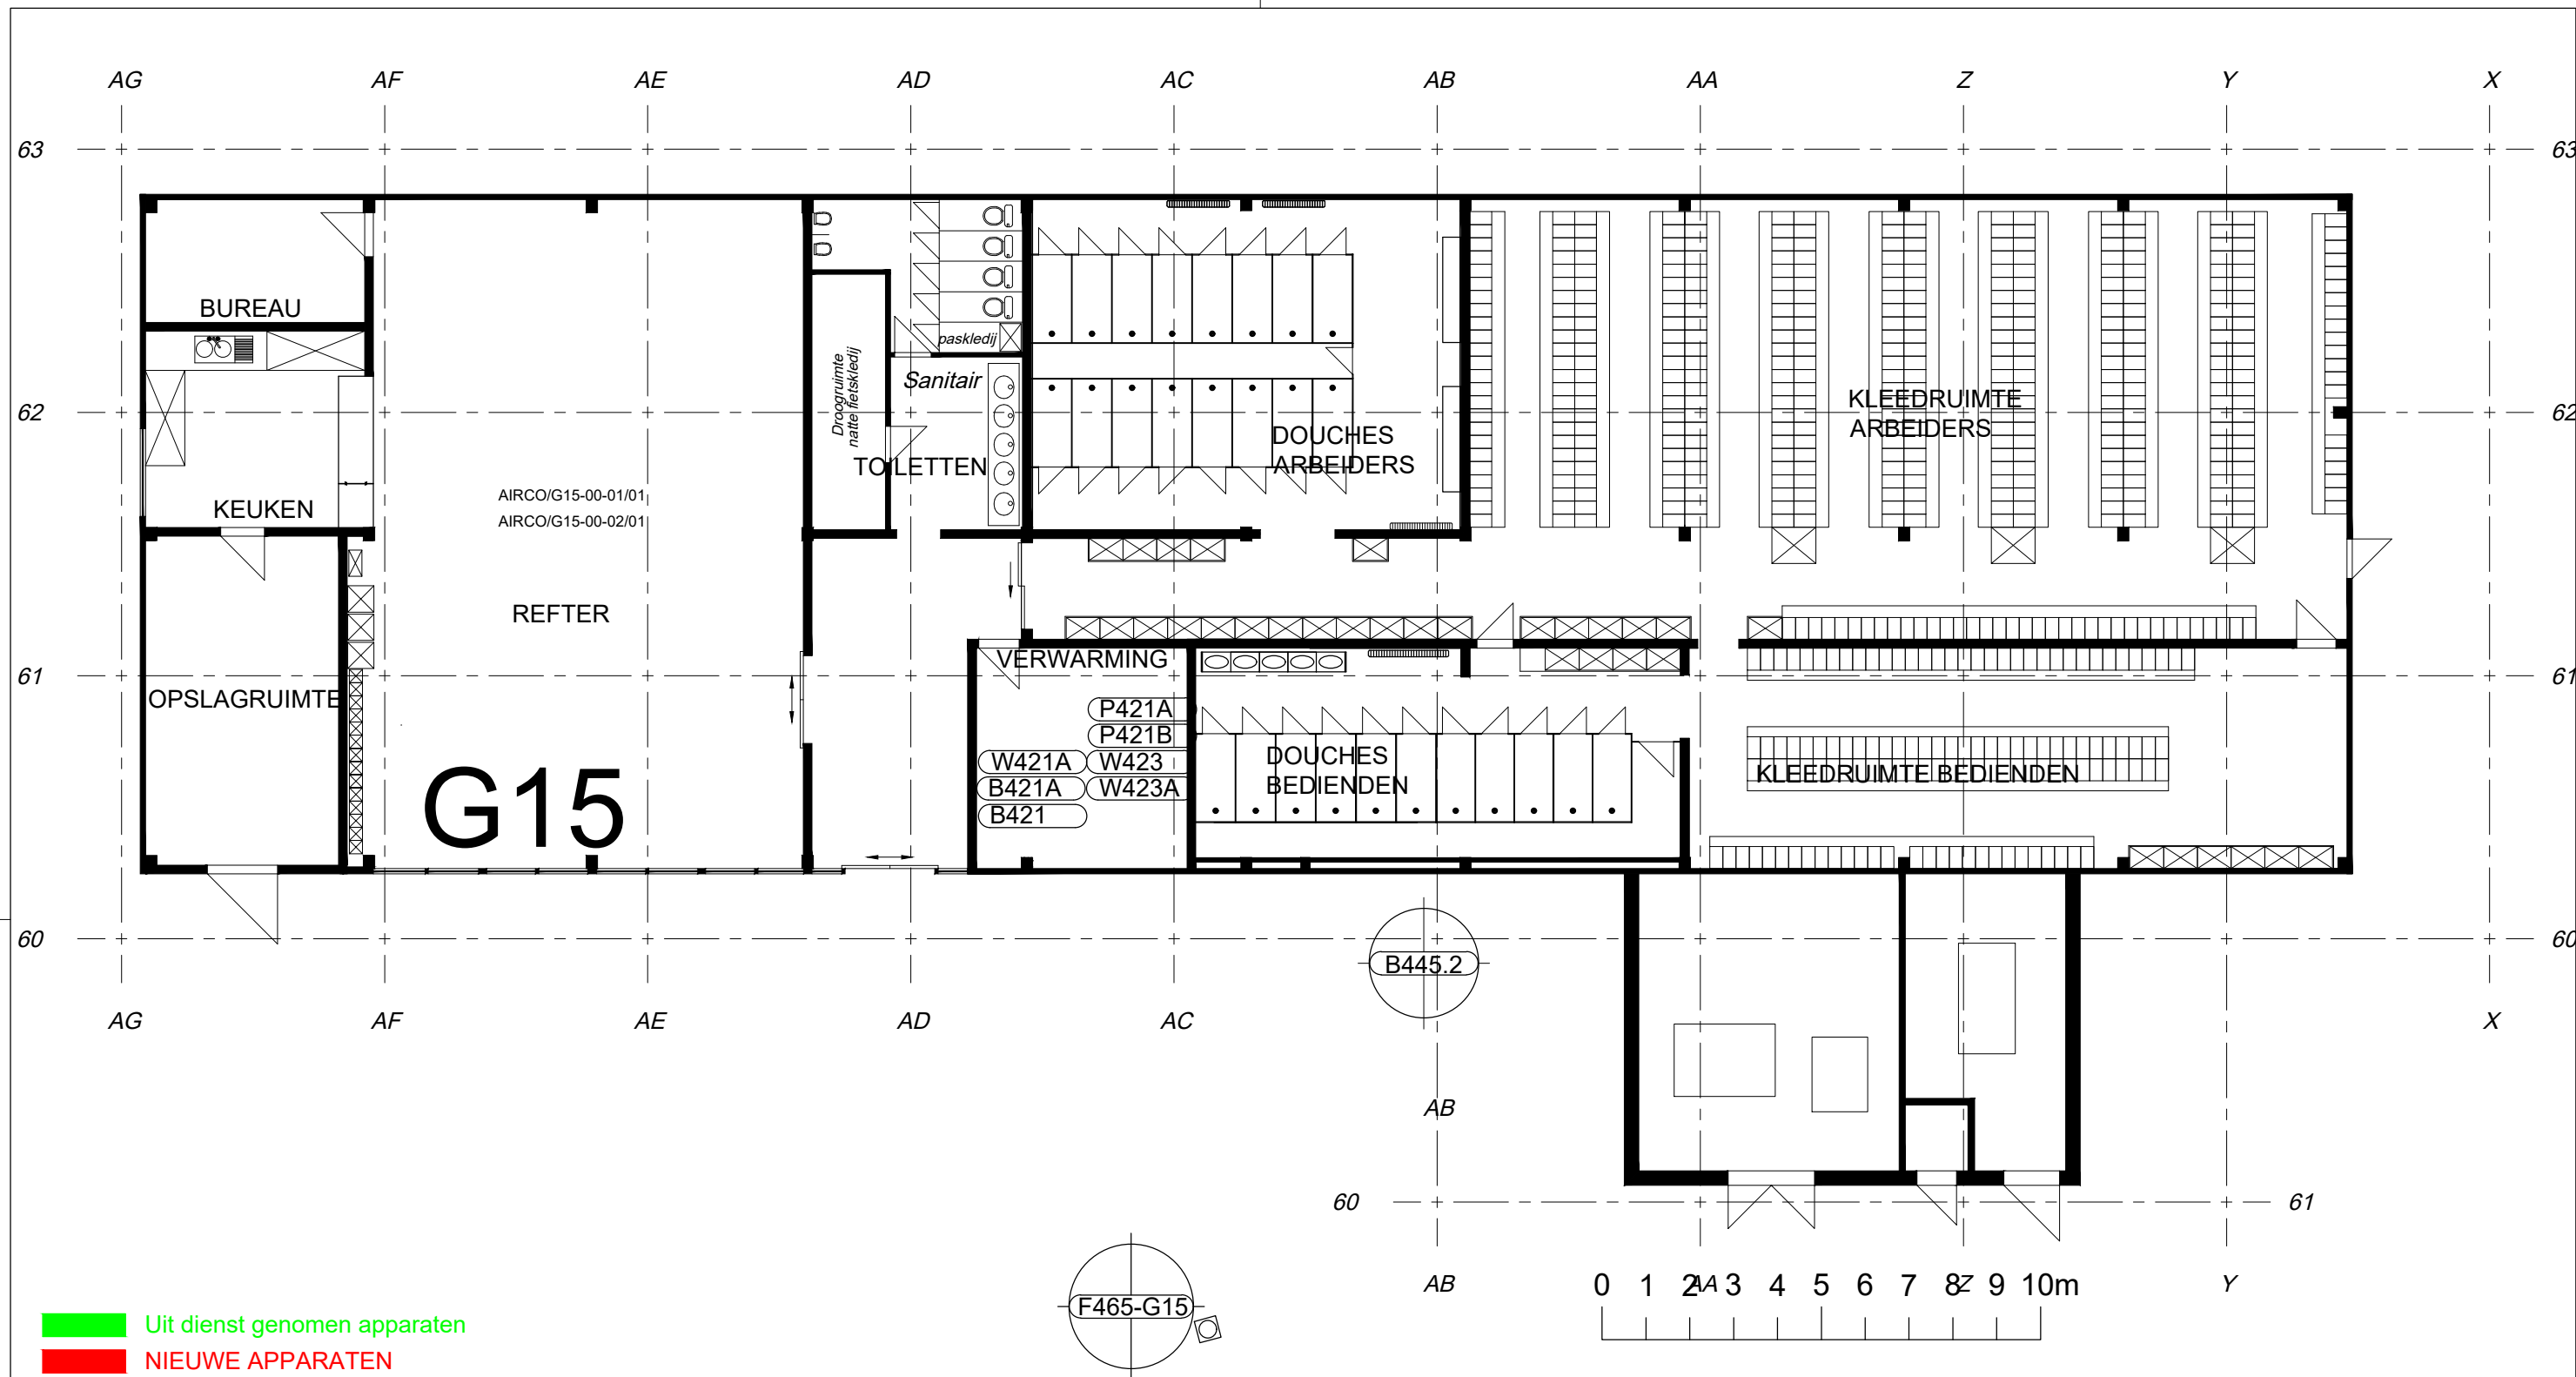


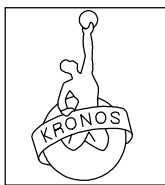

B421A	Vorraadvat 1500L		
B421	Vorraadvat 500L		
B445.2	Brandstoftank verwarming G15		
F465-G15	Sanitaire waterzuivering G15		
P421A	Pomp		
P421B	Pomp platenwisselaar		
W421A	Platenwisselaar 274 kW		
W423	Verwarmingsketel	AIRCO/G15-00-01/01	Airco refter G15
W423A	Verwarmingsketel	AIRCO/G15-00-02/01	Airco refter G15
ENTITEITEN		ENTITEITEN	

LG	FHx	04	14/07/16	SH	Bijplaatsen airco's refter							
FR	FHX	03	15/02/11	MVL	Aanduiden stookinstallatie		DVP	FHx	07	06/12/24	SH	Update
FR	FHx	02	28/06/10	MVL	Bijplaatsen F465-G15		LG	FHx	06	11/12/17	SH	Update
FR	FHx	01	28/08/09	MVL	Nieuw apparaat B445.2		LG	FHx	05	16/11/17	SH	Aanduiden wijzigingen
HT	OPDR	DATUM	GETEK.	WIJZIGINGEN			HT	OPDR	DATUM	GETEK.	WIJZIGINGEN	
FILE: G:\plant\tekeningen\plannen vergunningsaanvragen\G15\9943-06.dwg												
 	FORMAAT	OPDRACHTGEVER		SECTIEOVERSTE		PREVENTIEADVISEUR		HOOFD TEKENBUREEL				
	A3	Hosteaux, F.		Duprez, L.		Segers, AS.		Goedertier, L.				
Vergunningsaanvraag G15 gebouw verdiep 0m							SCHAAL	1/150	POS.	999		
							DATUM	09/05/06	TEKENINGNUMMER		REV.	
KRONOS S.A./ N.V. LANGERBRUGGE							GETEK.	JVL	9943		07	