


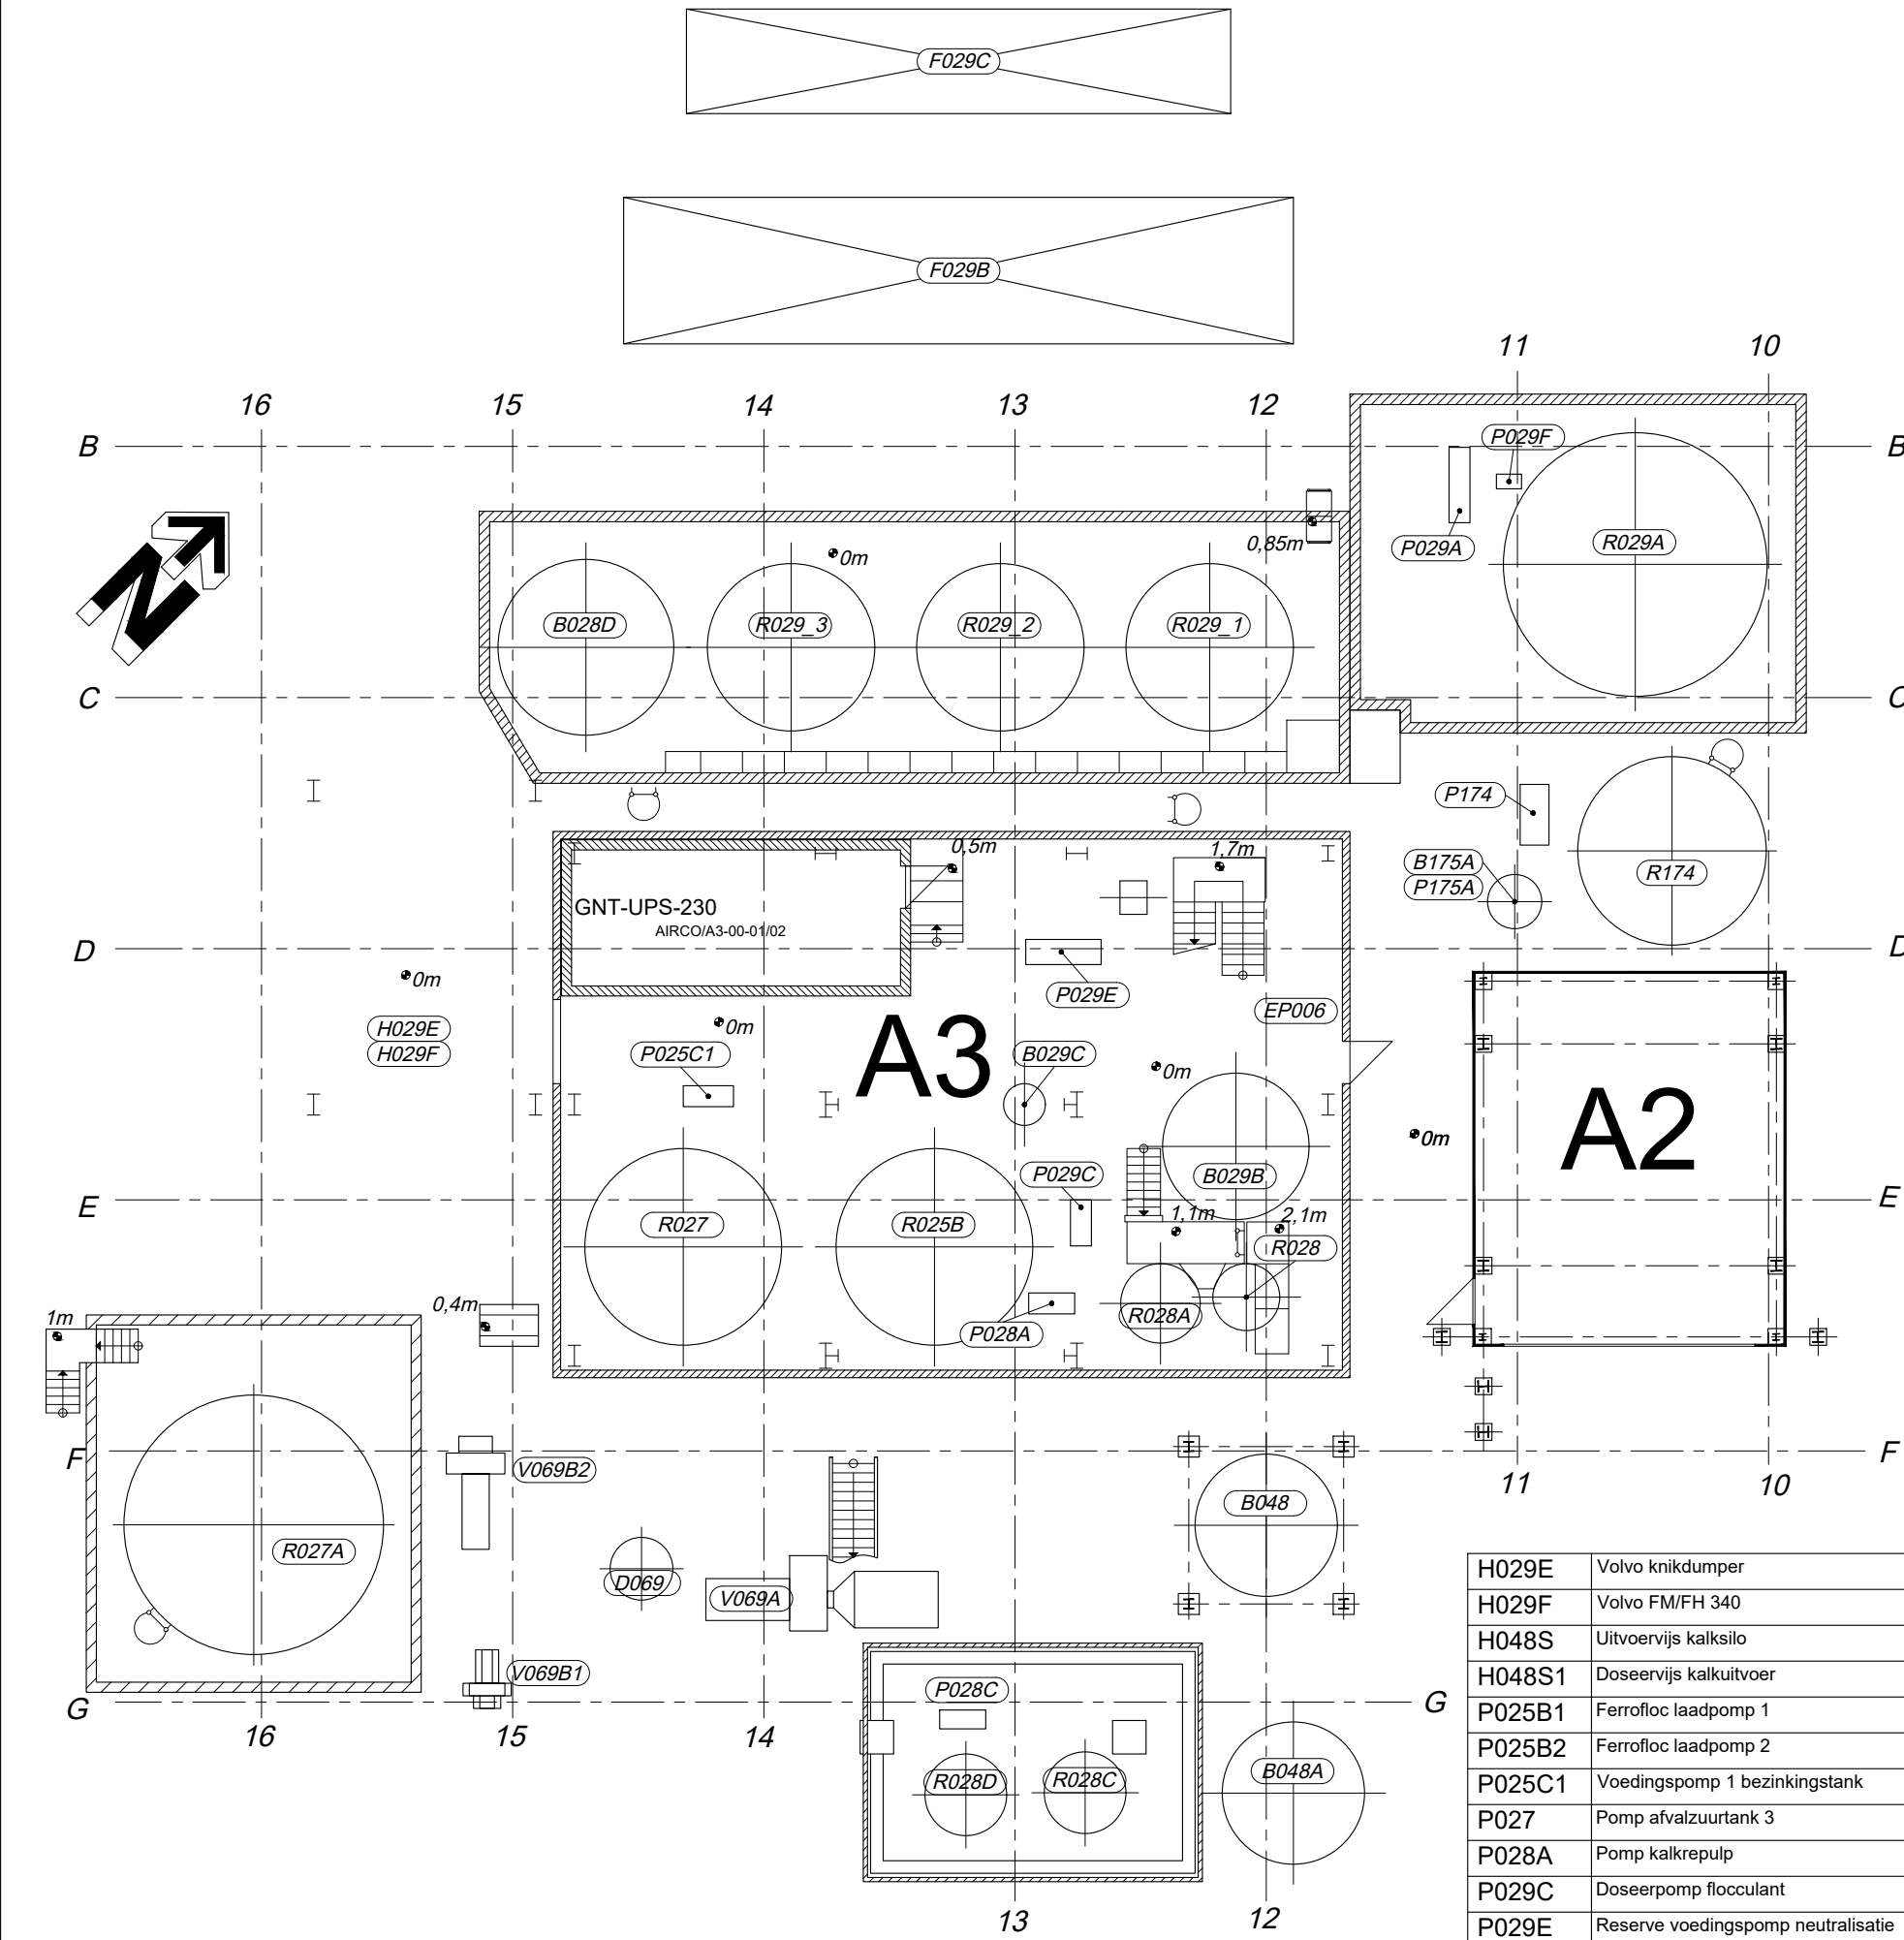

UIT DIEST GENOMEN APPARATEN
NIEUWE APPARATEN

0 1 2 3 4 5 6 7 8 9 10m


H029E	Volvo knikdumper
H029F	Volvo FM/FH 340
H048S	Uitvoervijs kalksilo
H048S1	Doseervijs kalkuitvoer
P025B1	Ferrocloc laadpomp 1
P025B2	Ferrocloc laadpomp 2
P025C1	Voedingspomp 1 bezinkingstank
P027	Pomp afvalzuurtank 3
P028A	Pomp kalkrepulp
P029C	Doseerpomp flocculant
P029E	Reserve voedingspomp neutralisatie
P174	Pomp absorptie aflaattank
P175A	Rioolpomp gipsontwatering

B029B	Filtraattank B neutralisatie persfilter
B029C	Doseertank flocculantoplossing
B048	Kalksilo
B048A	Kalksilo 2
B175A	Rioolput gipsontwatering
D069	Afgas verbrandingskamer
EP004	Cuvettepomp FeCl2-stockage
F029B	Mobiele neutralisatiepers
F029C	Mobiele neutralisatiepers
F029G	Filtraatafscheider neutralisatie
F049	Stoffilter kalksilo

R025B	Afvalzuurtank 1
R027	Afvalzuurtank 2
R027A	Afvalzuurtank 3
R028	Kalkrepulp 1
R028A	Kalkrepulp 2
R029A	Voedingstank filterpers
R029.1	Neutralisatie bezinkingstank 1
R029.2	Neutralisatie bezinkingstank 2
R029.3	Neutralisatie bezinkingstank 3
R174	Absorptie aflaattank
W069	Waste heat boiler

ENTITEITEN

FR	FHx	04	01/08/11	MVL	Bijplaatsen mobiele pers
FR	MVL	03	28/06/10	MVL	Bijplaatsen UPS'en
FR	FHx	02	25/11/09	MVL	Nieuw apparaat H029F
FR	HDR	01	28/08/09	MVL	Bijtekenen DSU
HT	OPDR	DATUM	GETEK.	WIJZIGINGEN	

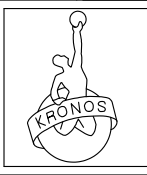

ENTITEITEN

DVP	FHx	08	06/12/04	SH	Update
LG	FHx	07	23/03/02	SH	029/19/147
LG	FHx	06	22/11/17	SH	Nieuw: B048_2 en R029A
LG	FHx	05	23/06/16	SH	Update
HT	OPDR	DATUM	GETEK.	WIJZIGINGEN	

FILE: G:\Bedrijfsuitrusting\Bedrijfsgegevens - Tekeningen\Gebouwplannen\Omgevingsvergunningen\A2 A3

	FORMAAT	OPDRACHTGEVER	SECTIEOVERSTE	PREVENTIEADVISEUR	HOOFD TEKENBUREEL
A3	Hosteaux, F.	Duprez, L.	Segers, AS.	Goedertier, L.	

Vergunningsaanvraag
A3 gebouw verdiep 0m

KRONOS S.A./ N.V. LANGERBRUGGE

AIRCO/A3-00-01/02	Airco E-ruimte
GNT-UPS-230	UPS Netwerkswitch A3
ENTITEITEN	

SCHAAL	1/175	POS.	999
DATUM	09/05/06	TEKENINGNUMMER	REV.
GETEK.	JVL	9982	08