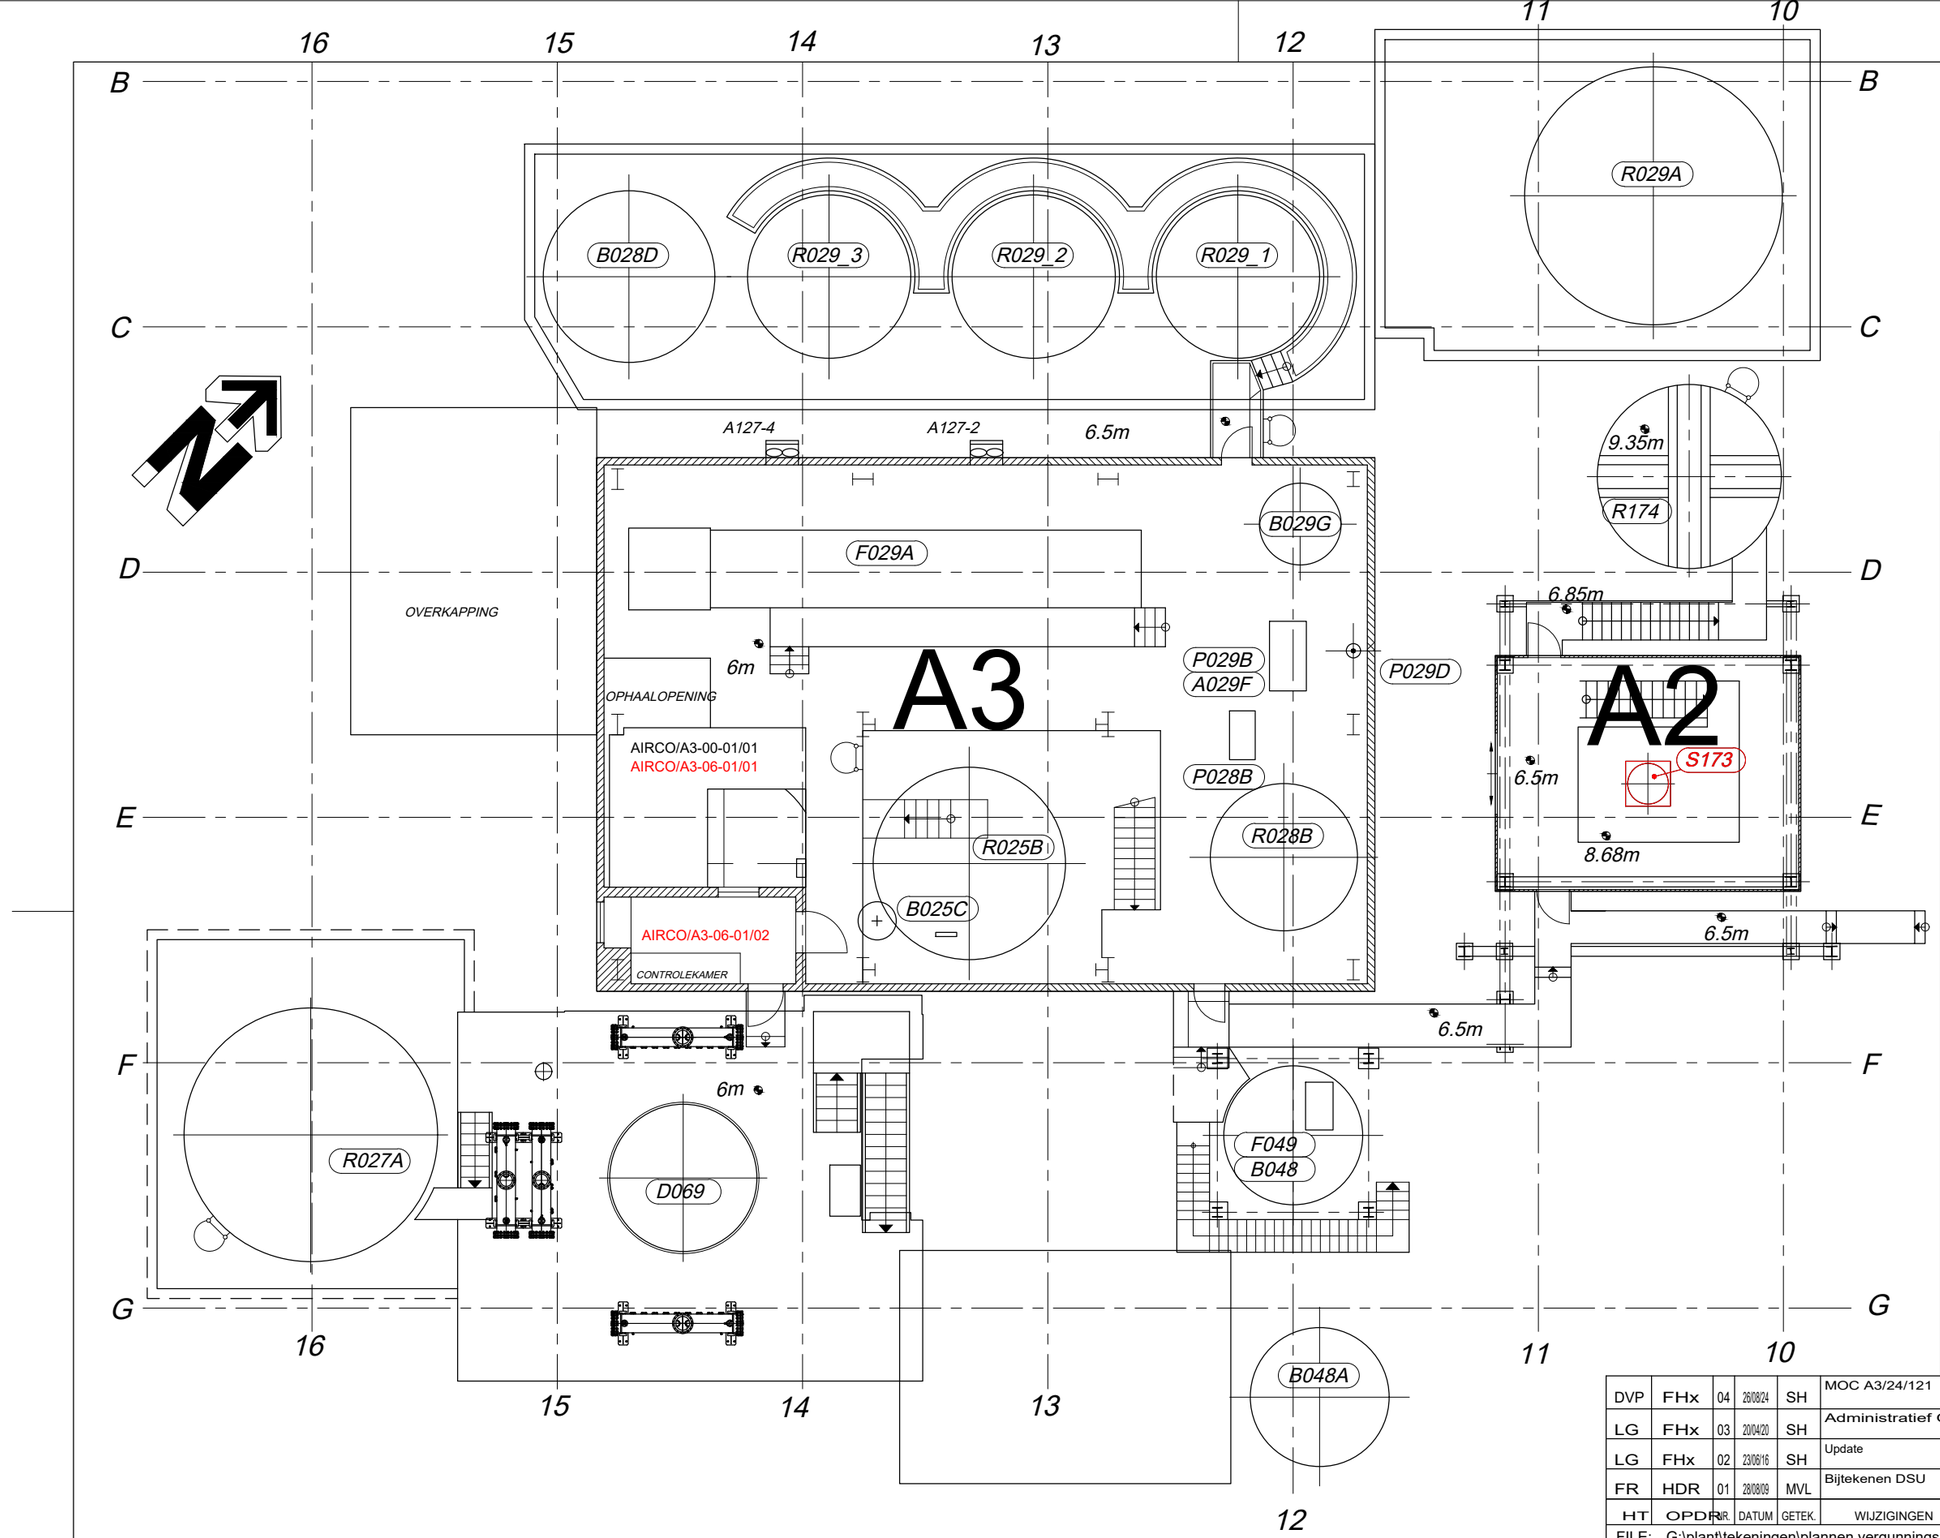

A127-2	Ventilator neutralisatie 2
A127-4	Ventilator neutralisatie 4

Ventilatoren

Uit dienst genomen appartaten

Nieuwe apparaten

AIRCO/A3-00-01/01	Airco buitenunit E-ruimte dak
AIRCO/A3-06-01/01	Airco buitenunit (dak)
AIRCO/A3-06-01/02	Airco operatorlokaal
A025D	Bleekloogmenger
A029F	Hogedrukreiniging neutralisatie persfilter
B025.1	Ferrofloc stockagetank 1
B025.2	Ferrofloc stockagetank 2
B025C	Mengkuip neutralisatie
B029G	Windketel
B048	Kalkstockagesilo
F029A	Neutralisatie persfilter
F049	Stofkast kalksilo
P028B	Kalkmelk doseerpomp
P029B	Waswagenpomp neutralisatie persfilter
P029D	Waswaterpomp neutralisatie persfilter
R025B	Afvalzuurtank 1
R027A	Afvalzuurtank 3
R028B	Kalkmelkdoseertank
R029.1	Neutralisatie bezinkingstank 1
R029.2	Neutralisatie bezinkingstank 2
R029.3	Neutralisatie bezinkingstank 3
R174	Absorptie aflaattank
S173	Gipscentrifuge

ENTITEITEN

HT	OPDR.	NR.	DATUM	GETEK.	WIJZIGINGEN
DVP	FHx	04	26/08/24	SH	MOC A3/24/121
LG	FHx	03	20/04/20	SH	Administratief OV
LG	FHx	02	23/06/16	SH	Update
FR	HDR	01	28/08/09	MVL	Bijtekenen DSU

FILE: G:\plant\tekeningen\plannen vergunningsaanvragen\A3\9984

FORMAAT	OPDRACHTGEVER	SECTIEOVERSTE	PREVENTIEADVISEUR	HOOFD TEKENBUREEL
A3	Hosteaux, F.	Duprez, L.	Segers, AS.	Goedertier, L.

Vergunningsaavraag A3 6.5m

KRONOS S.A./ N.V. LANGERBRUGGE

SCHAAL	1/200	POS.	999
DATUM	09/05/06	TEKENINGNUMMER	REV.
GETEK.	JVL	9984	04