
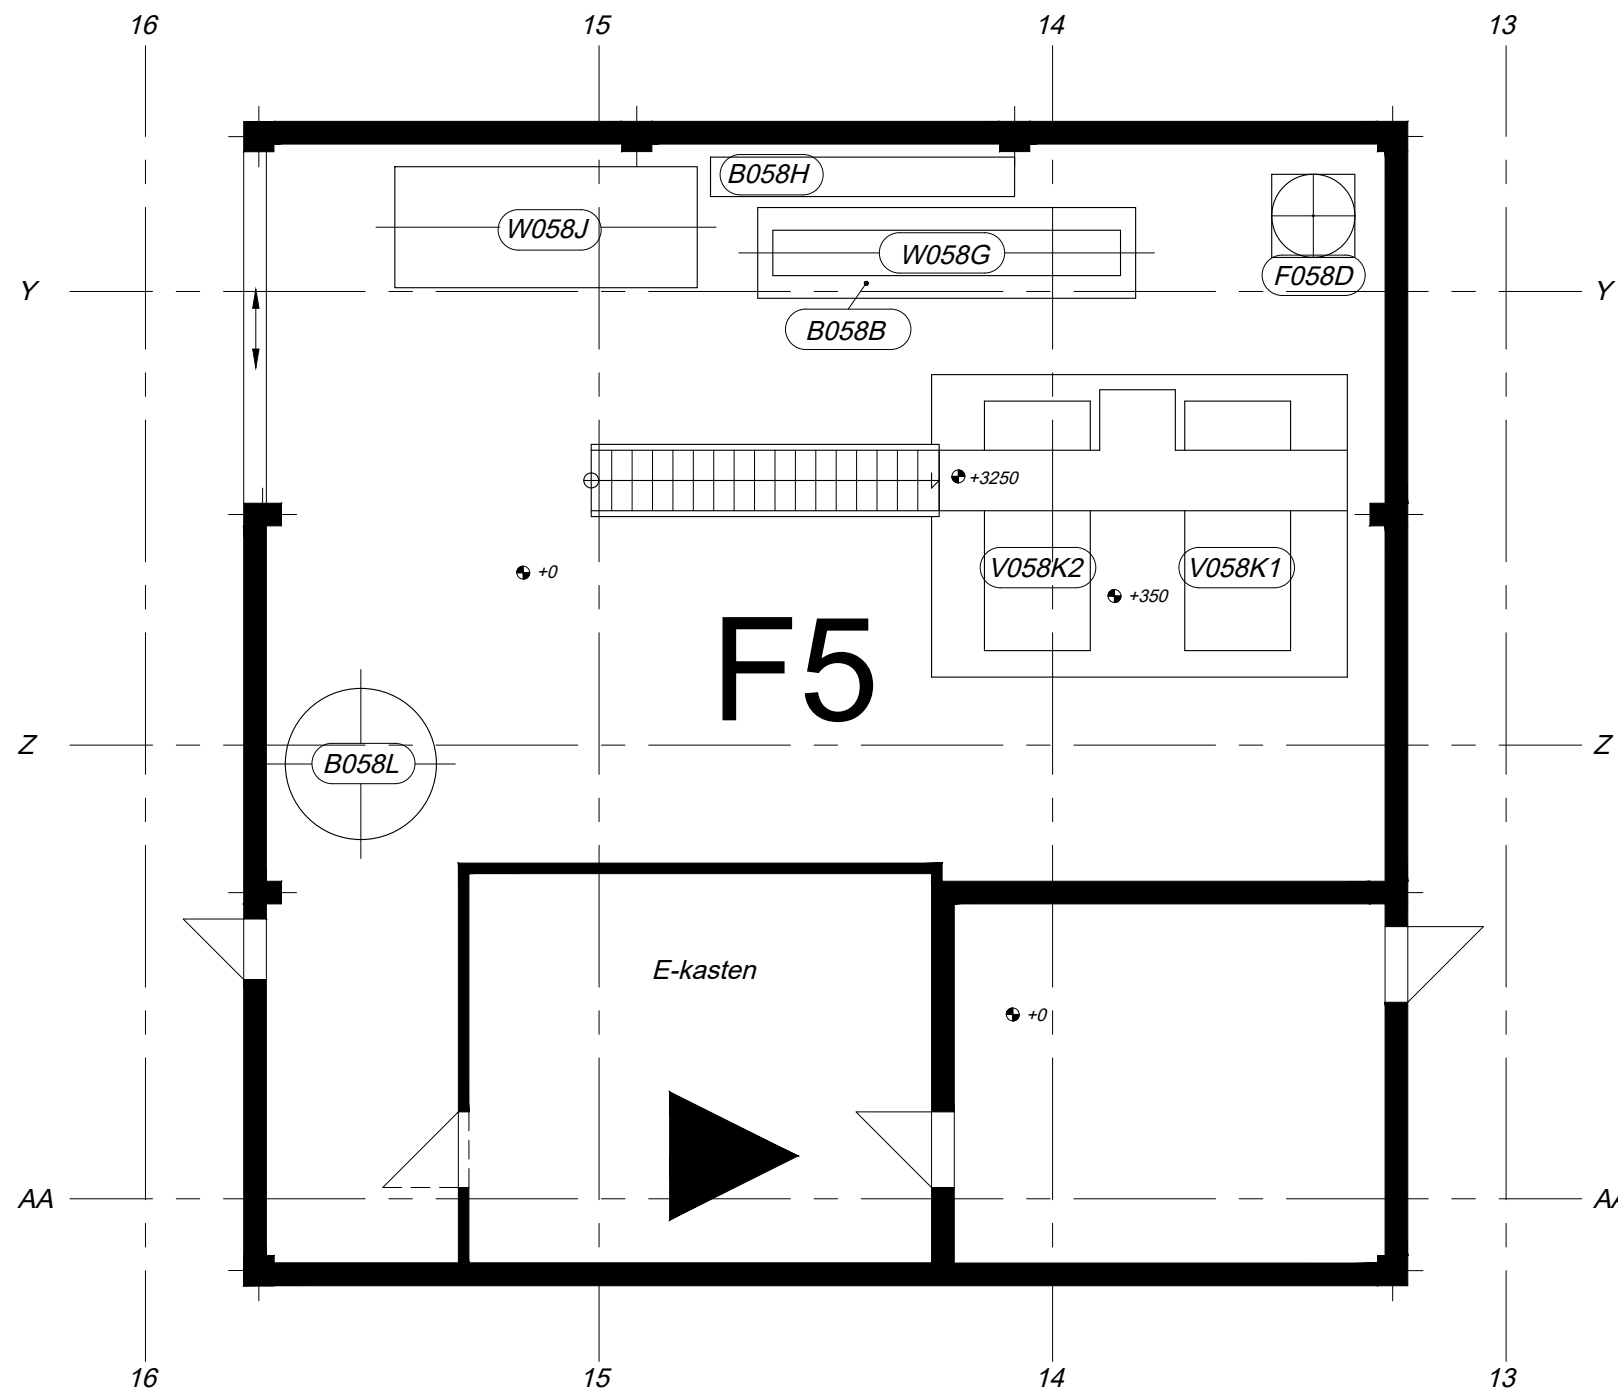


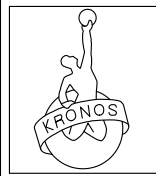

B058B	NH3-verzamelvat
B058H	NH3-voorkeurv
B058L	NH3-opslagtank
F058D	NH3-middendrukv
V058K1	NH3-compressor 1
V058K2	NH3-compressor 2
W058G	NH3-condensator
W058J	NH3-zuiggaskoeler

ENTITEITEN

LG	FHx	04	07/04/21	SH	058/20/141									
LG	FHx	03	20/07/16	SH	Verplaatsen W440A1/2 en P440_1/2									
FR	WVC	02	09/02/11	MVL	Nieuwe apparaten W440A1/2 en P440_1/2									
FR	FHx	01	25/11/09	MVL	Nieuw apparaat B058L									
HT	OPDR	DATUM	GETEK.	WIJZIGINGEN			HT	OPDR	DATUM	GETEK.	WIJZIGINGEN			
FILE: G:\Bedrijfsuitrusting\Bedrijfsgegevens - Tekeningen\Gebouwplannen\Vergunningsaanvragen\F5														
				FORMAAT A3		OPDRACHTGEVER Hosteaux, F.		SECTIEOVERSTE Duprez, L.		PREVENTIEADVISEUR Segers, AS.		HOOFD TEKENBUREEL Goedertier, L.		
Vergunningsaanvraag F5 GEBOUW VERDIEP 0m									SCHAAL 1/150		POS.		999	
									DATUM 09/05/06		TEKENINGNUMMER		REV.	
KRONOS S.A./ N.V. LANGERBRUGGE									GETEK. JVL		9985		05	

UIT DIENST GENOMEN APPARATEN
NIEUWE APPARATEN