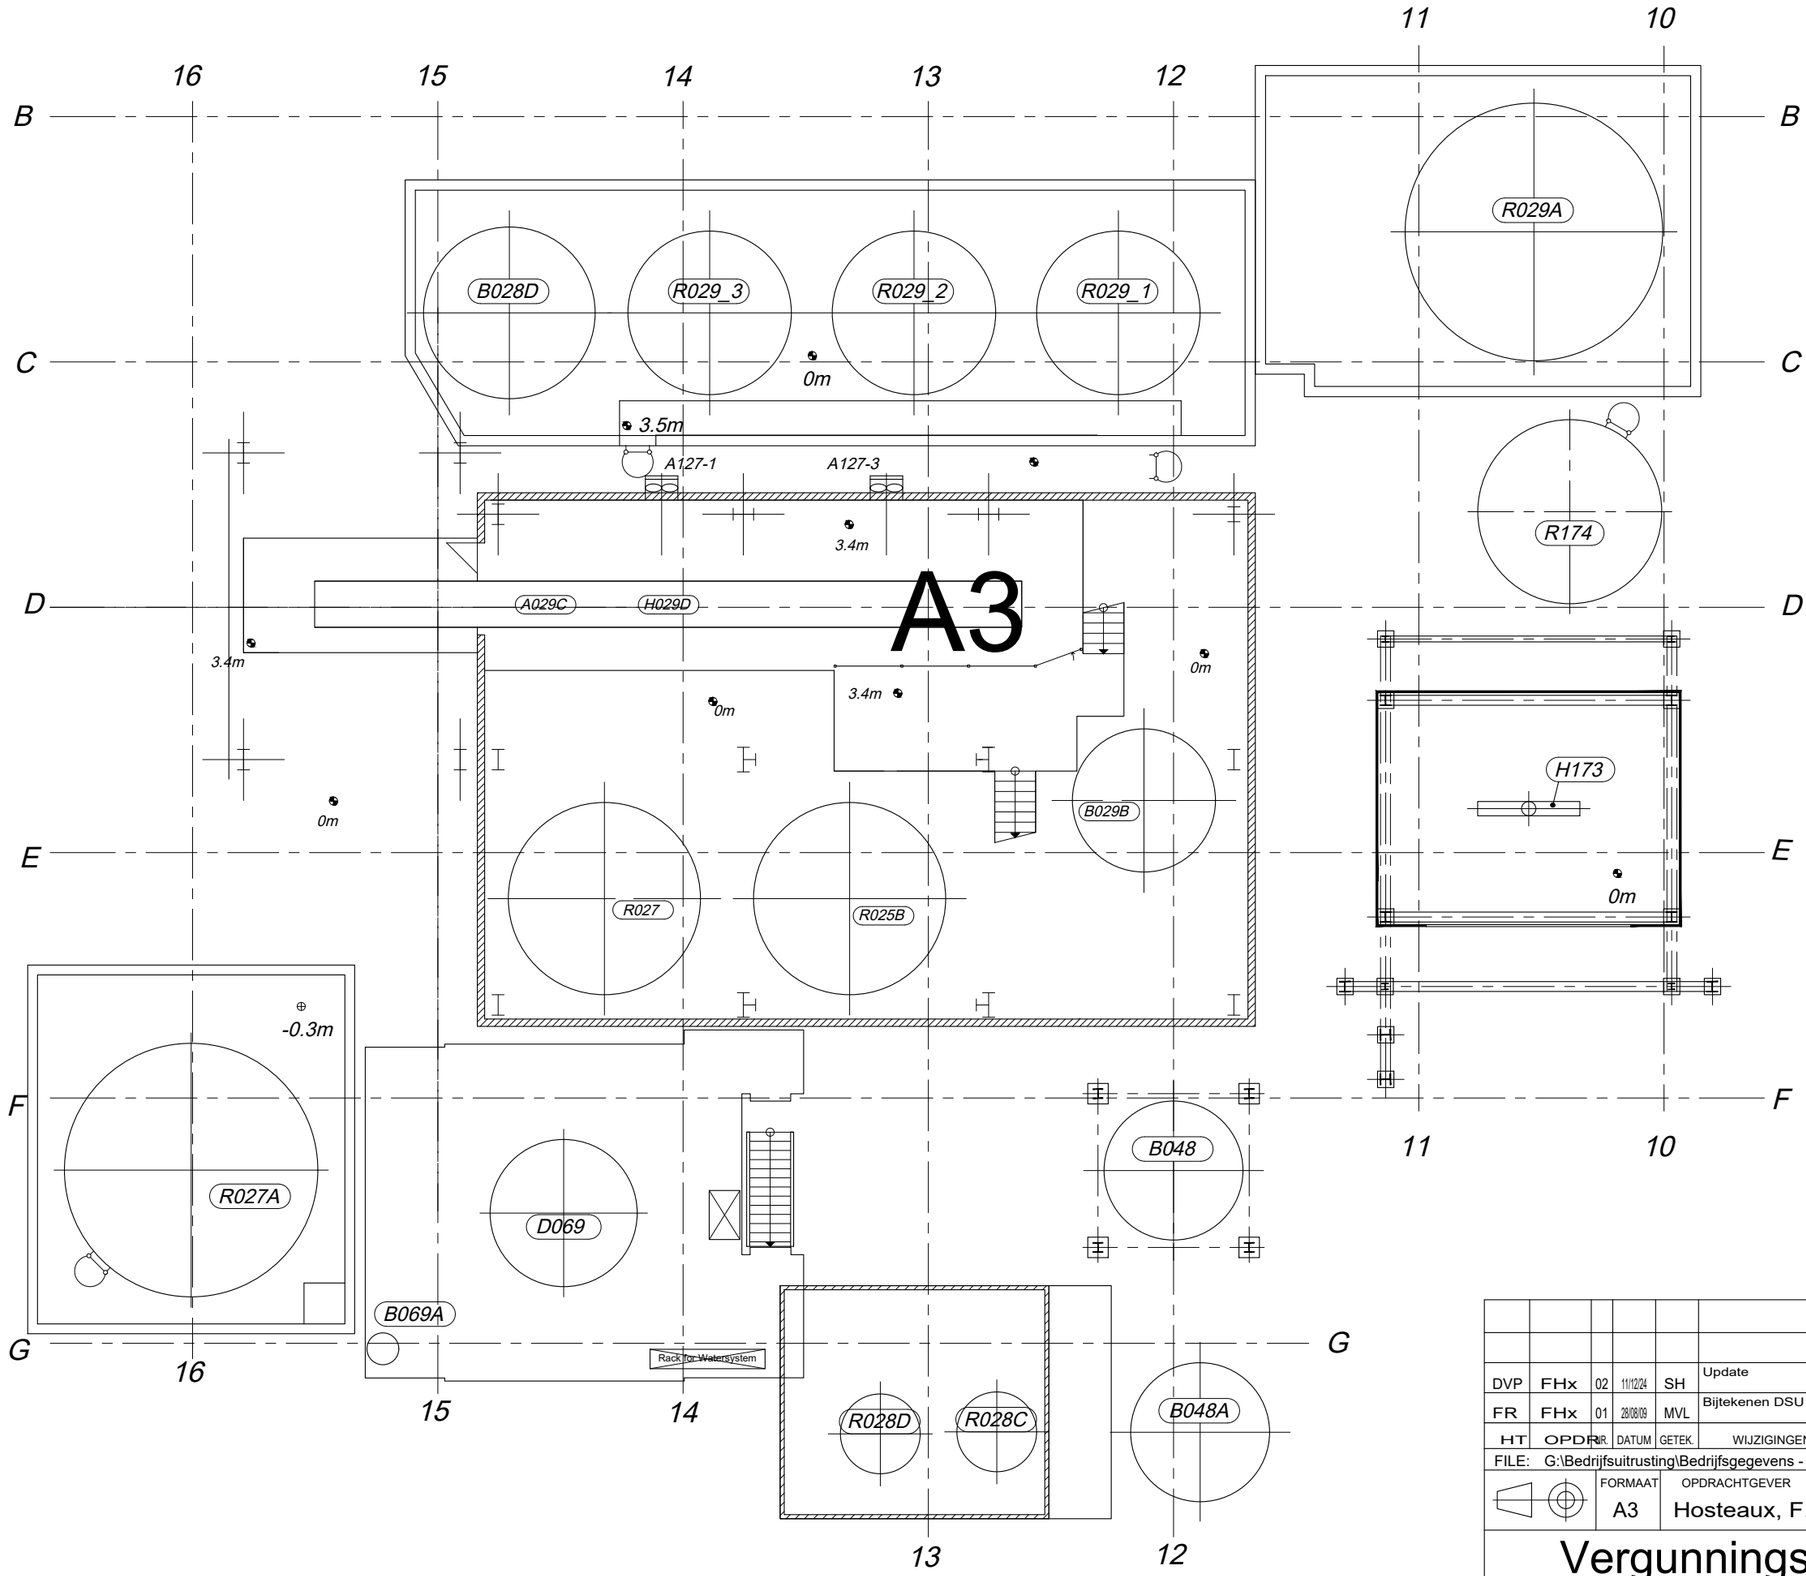

A127-1	Ventilator neutralisatie 1
A127-3	Ventilator neutralisatie 3

Ventilatoren

Uit dienst genomen apparaten

Nieuwe apparaten

A029C	Opvangschacht neutralisatie persfilter
B029B	Filtraattank neutralisatie persfilter
H029C	Flocculanttoevoervijs
H173	Weegband gipsstockage
R029C	Flocculant bereidingstank
R025B	Afvalzuurtank 1
R027	Afvalzuurtank 2
R029C	Flocculant bereidingstank
R174	Absorptie aflaattank

ENTITEITEN

HT	OPDR.	NR.	DATUM	GETEK.	WIJZIGINGEN
DVP	FHx	02	11/12/24	SH	Update
FR	FHx	01	28/08/09	MVL	Bijtekenen DSU

FILE: G:\Bedrijfsuitrusting\Bedrijfsgegevens - Tekeningen\Gebouwplannen\Omgevingsvergunningen\A2 A3

FORMAAT	OPDRACHTGEVER	SECTIEOVERSTE	PREVENTIEADVISEUR	HOOFD TEKENBUREEL
A3	Hosteaux, F.	Duprez, L.	Segers, A.S.	Roelandt, F.

Vergunningsaanvraag
A3 gebouw verdiep 3.4m

KRONOS S.A./ N.V. LANGERBRUGGE

SCHAAL	1/200	POS.	999
DATUM	09/05/06	TEKENINGNUMMER	REV.
GETEK.	JVL	9983	02