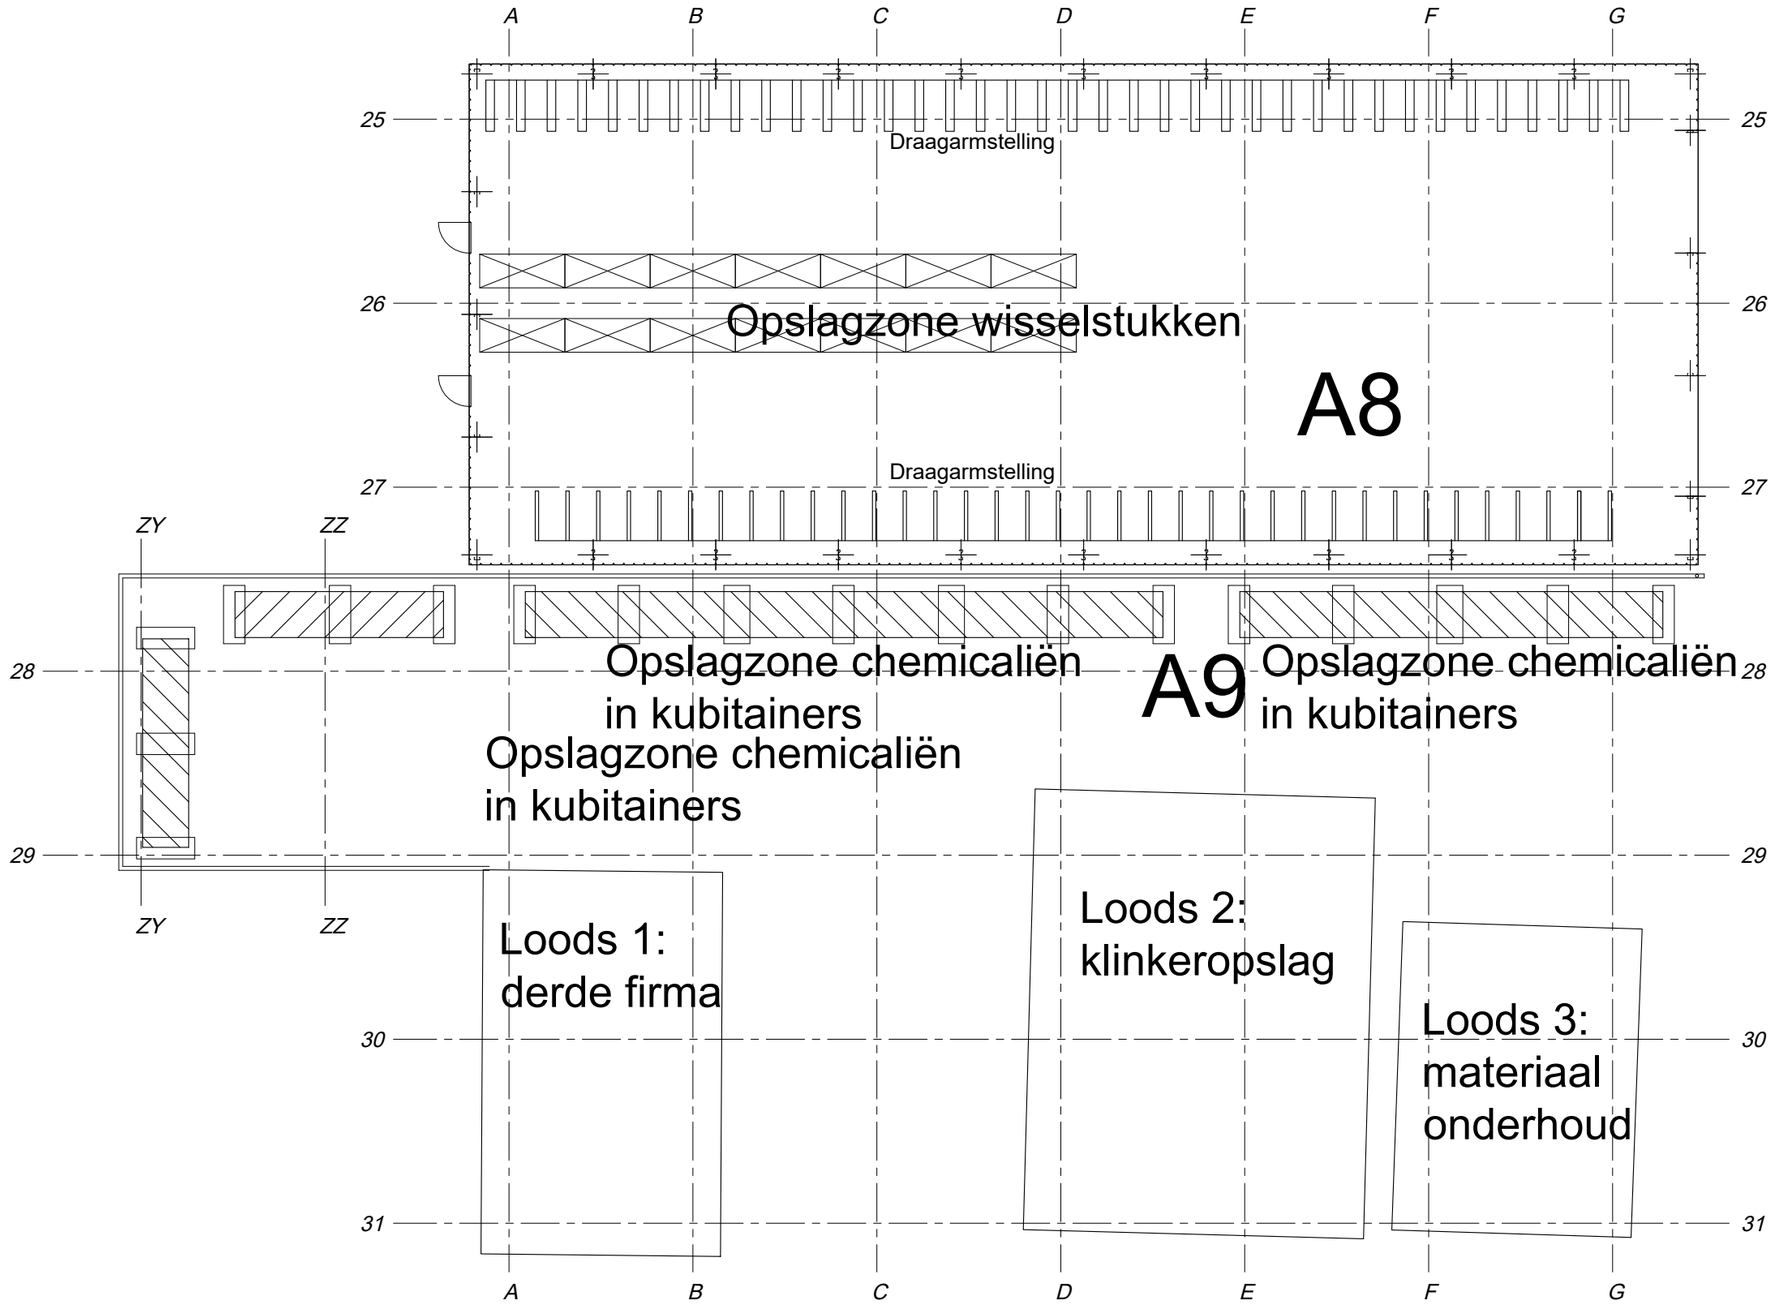

HT	OPDR.	NR.	DATUM	GETEK.	WIJZIGINGEN	HT	OPDR.	NR.	DATUM	GETEK.	WIJZIGINGEN

FILE: G:\Bedrijfsuitrusting\Bedrijfsgegevens - Tekeningen\Gebouwplannen\Omgevingsvergunningen\A8 A9

FORMAAT	OPDRACHTGEVER	SECTIEOVERSTE	VEILIGHEIDSDIENST	HOOFD TEKENBUREEL
A3	Hosteaux, F.	Baele, J.	Segers, A.S.	Van Puyvelde, D.

Vergunningsaanvraag
A8 / A9 GEBOUW VERDIEP 0m.

KRONOS S.A./ N.V. LANGERBRUGGE

SCHAAL	1/200	POS.	999
DATUM	09-05-06	TEKENINGNUMMER	REV.
GETEK.	JVL	9992	00