

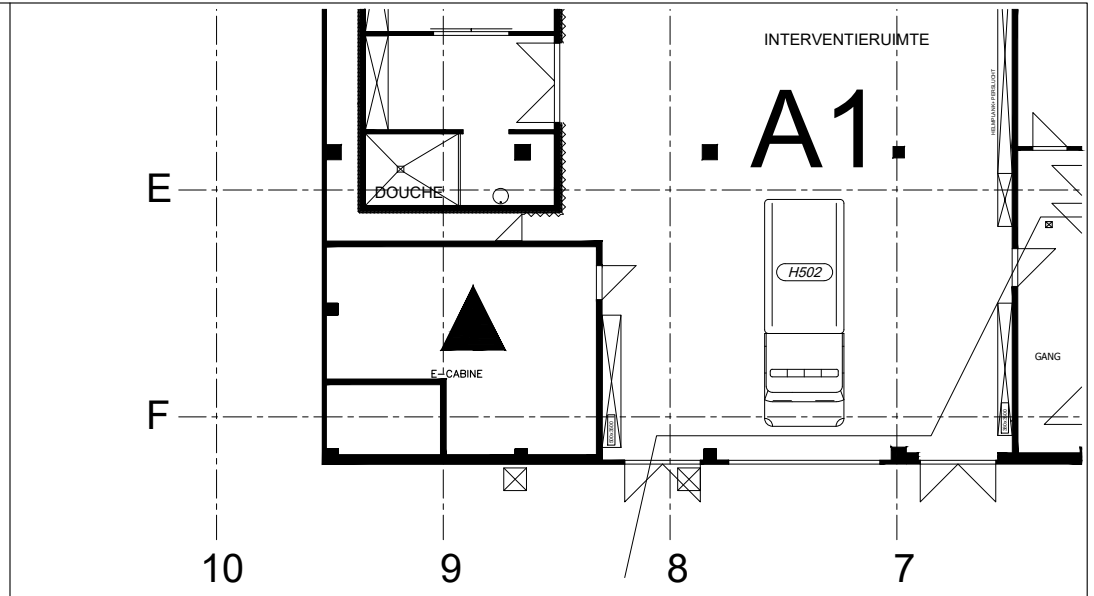
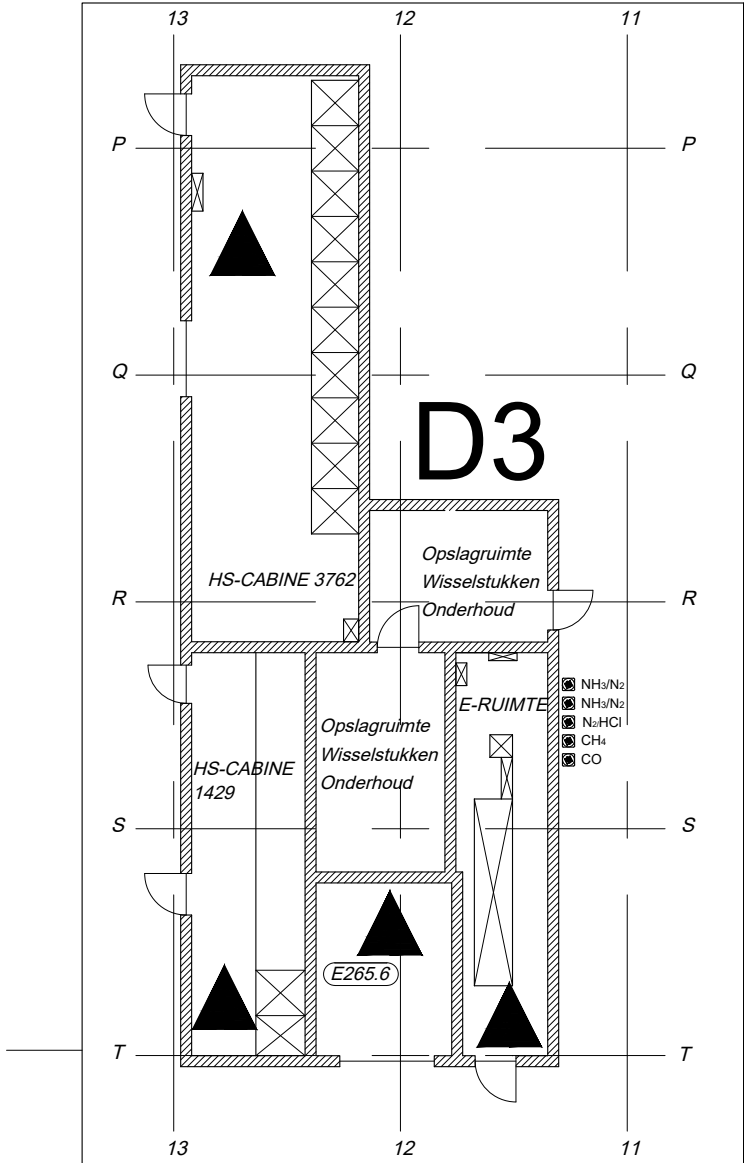
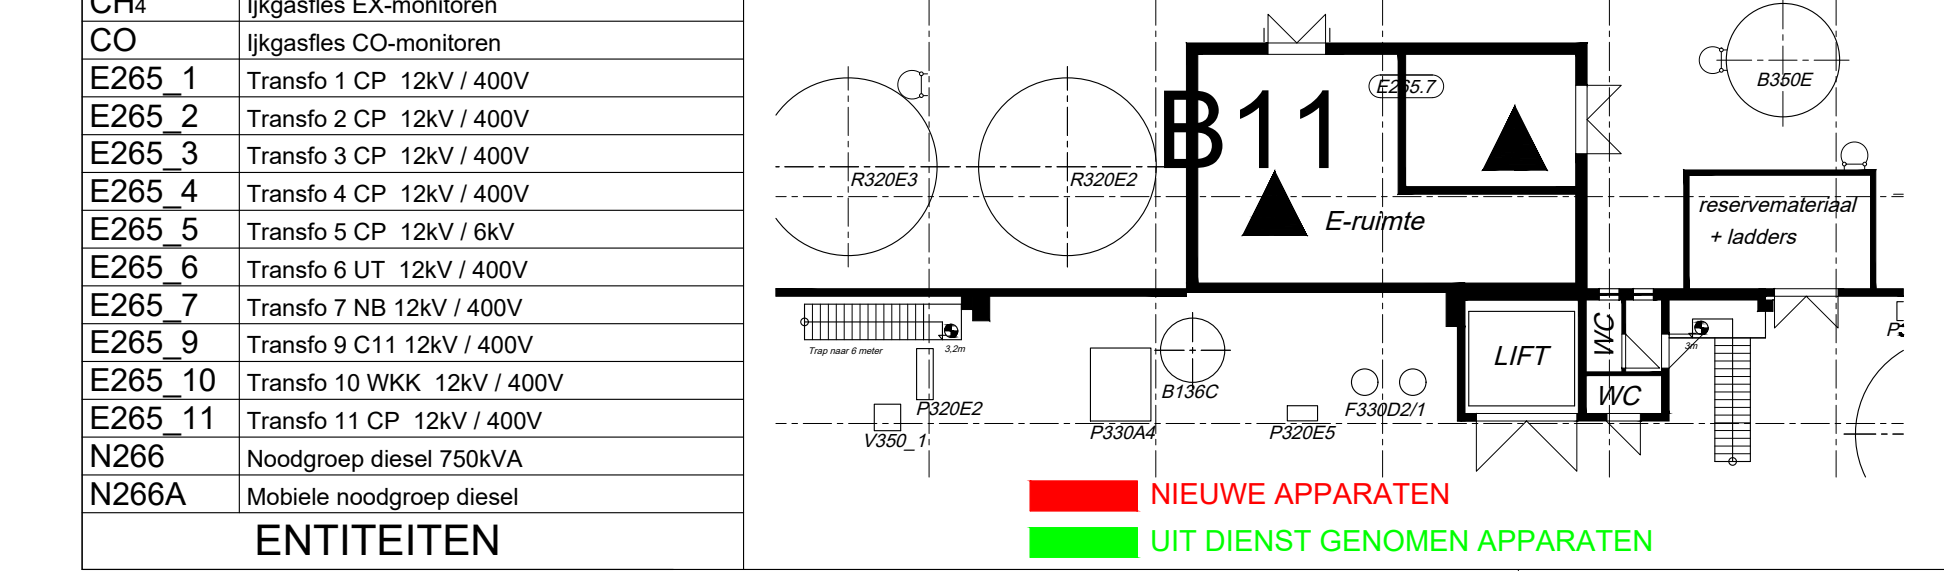
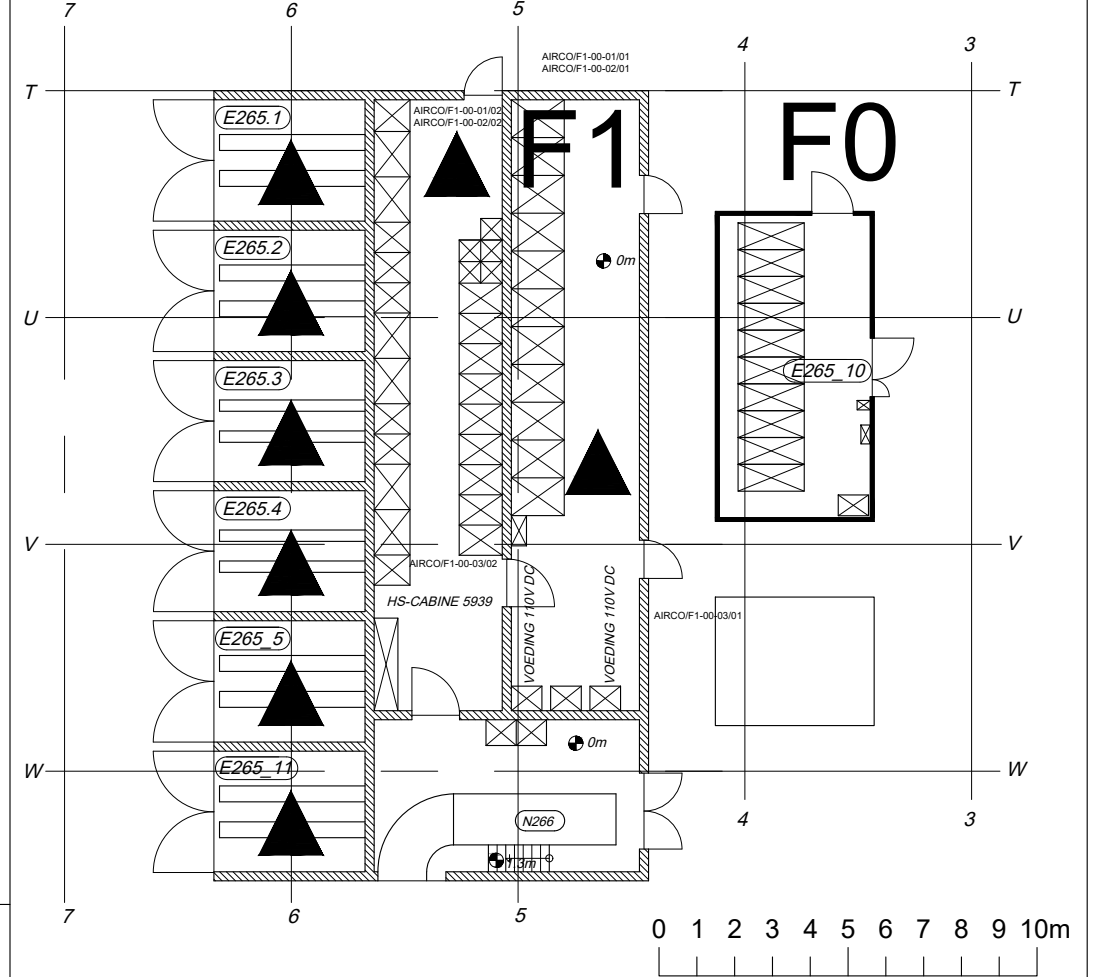


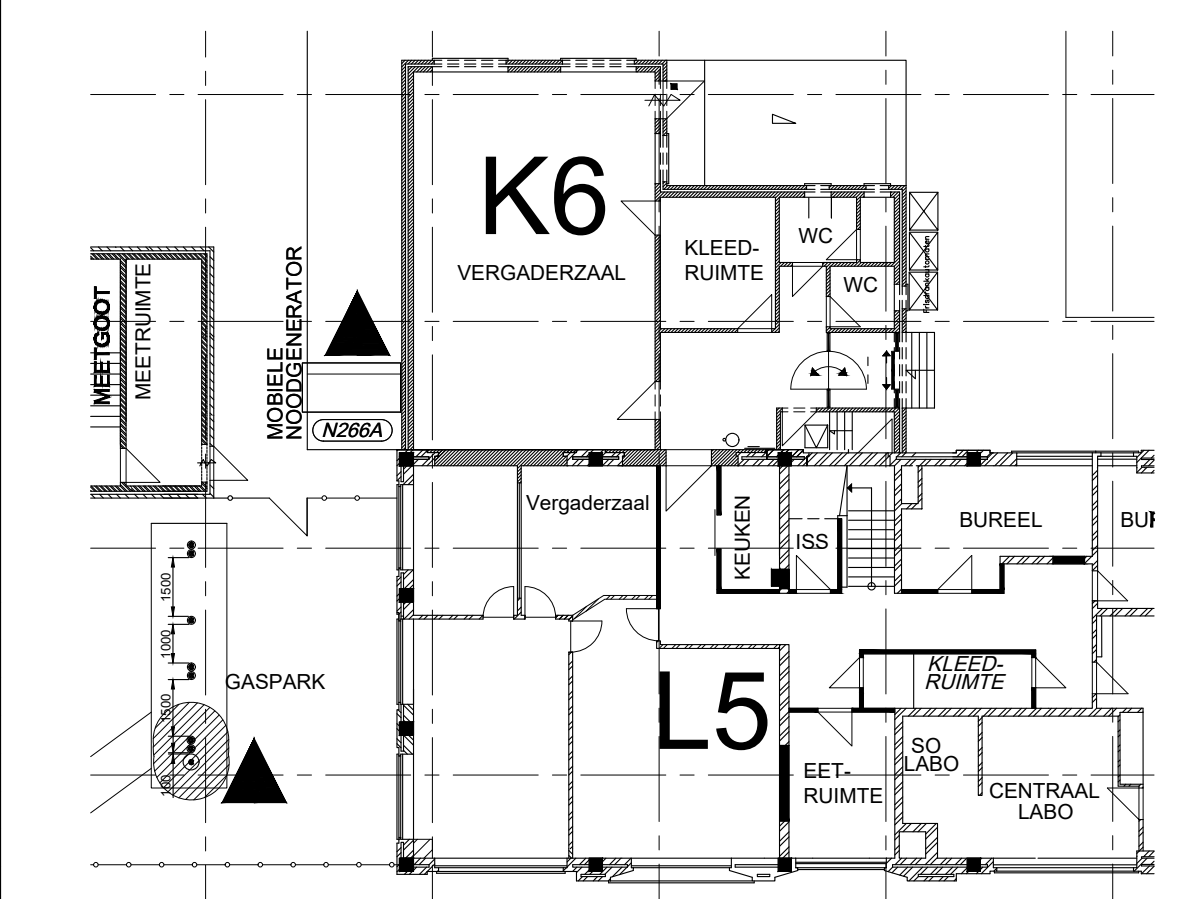

AIRCO/F1-00-01/01	Airco buitenunit F1
AIRCO/F1-00-01/02	Airco binnenunit F1
AIRCO/F1-00-02/01	Airco buitenunit F1
AIRCO/F1-00-02/02	Airco binnenunit F1
AIRCO/F1-00-03/01	Airco buitenunit F1
AIRCO/F1-00-03/02	Airco binnenunit F1
NH3/N2	Ijkgasfles NH3 -monitoren
N2/HCl	Ijkgasfles Cl2 -monitoren
CH4	Ijkgasfles EX-monitoren
CO	Ijkgasfles CO-monitoren
E265_1	Transfo 1 CP 12kV / 400V
E265_2	Transfo 2 CP 12kV / 400V
E265_3	Transfo 3 CP 12kV / 400V
E265_4	Transfo 4 CP 12kV / 400V
E265_5	Transfo 5 CP 12kV / 6kV
E265_6	Transfo 6 UT 12kV / 400V
E265_7	Transfo 7 NB 12kV / 400V
E265_9	Transfo 9 C11 12kV / 400V
E265_10	Transfo 10 WKK 12kV / 400V
E265_11	Transfo 11 CP 12kV / 400V
N266	Noodgroep diesel 750kVA
N266A	Mobiele noodgroep diesel
ENTITEITEN	

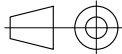

LG	FHx	04	25/05/16	SH	Aanduiding transfo's + airco's		LG	FHx	08	14/04/21	SH	MOC 265/21/136
FR	FHx	03	23/05/11	MVL	Aanduiden uitbreiding transfo-gebouw		DVP	FHx	07	12/03/20	SH	MOC 265/19/133
FR	FHX	02	15/02/11	MVL	Aanduiden stookinstallatie		LG	FHx	06	09/09/19	SH	MOC 265/18/130
DVP	FHx	09	09/12/24	SH	Update		LG	FHx	05	07/11/17	SH	Transfo WKK E265_10 + Airco F1 gebouw
HT	OPDR.	DATUM	GETEK.	WIJZIGINGEN			HT	OPDR.	DATUM	GETEK.	WIJZIGINGEN	
FILE: G:\Bedrijfsuitrusting\Bedrijfsgegevens - Tekeningen\Gebouwplannen\Omgevingsvergunningen\F1 A1 D3 B11 transfo's												
	FORMAAT		OPDRACHTGEVER		SECTIE/VERSTER		PREVENTIEADVISEUR			HOOFD TEKENBUREEL		
	A3		Hosteaux, F.		Chinitor, F.		Segers, AS.			Goedertier, L.		
Transfo's A1 B11 D3 F1 F0 L5 GEBOUW VERDIEP 0m + mobiele noodgroep.							SCHAAL	1/200		POS.		999
							DATUM	09/05/06		TEKENINGNUMMER		REV.
							GETEK.	JVL		9990		09
KRONOS s.a./ N.V. LANGERBRUGGE												