



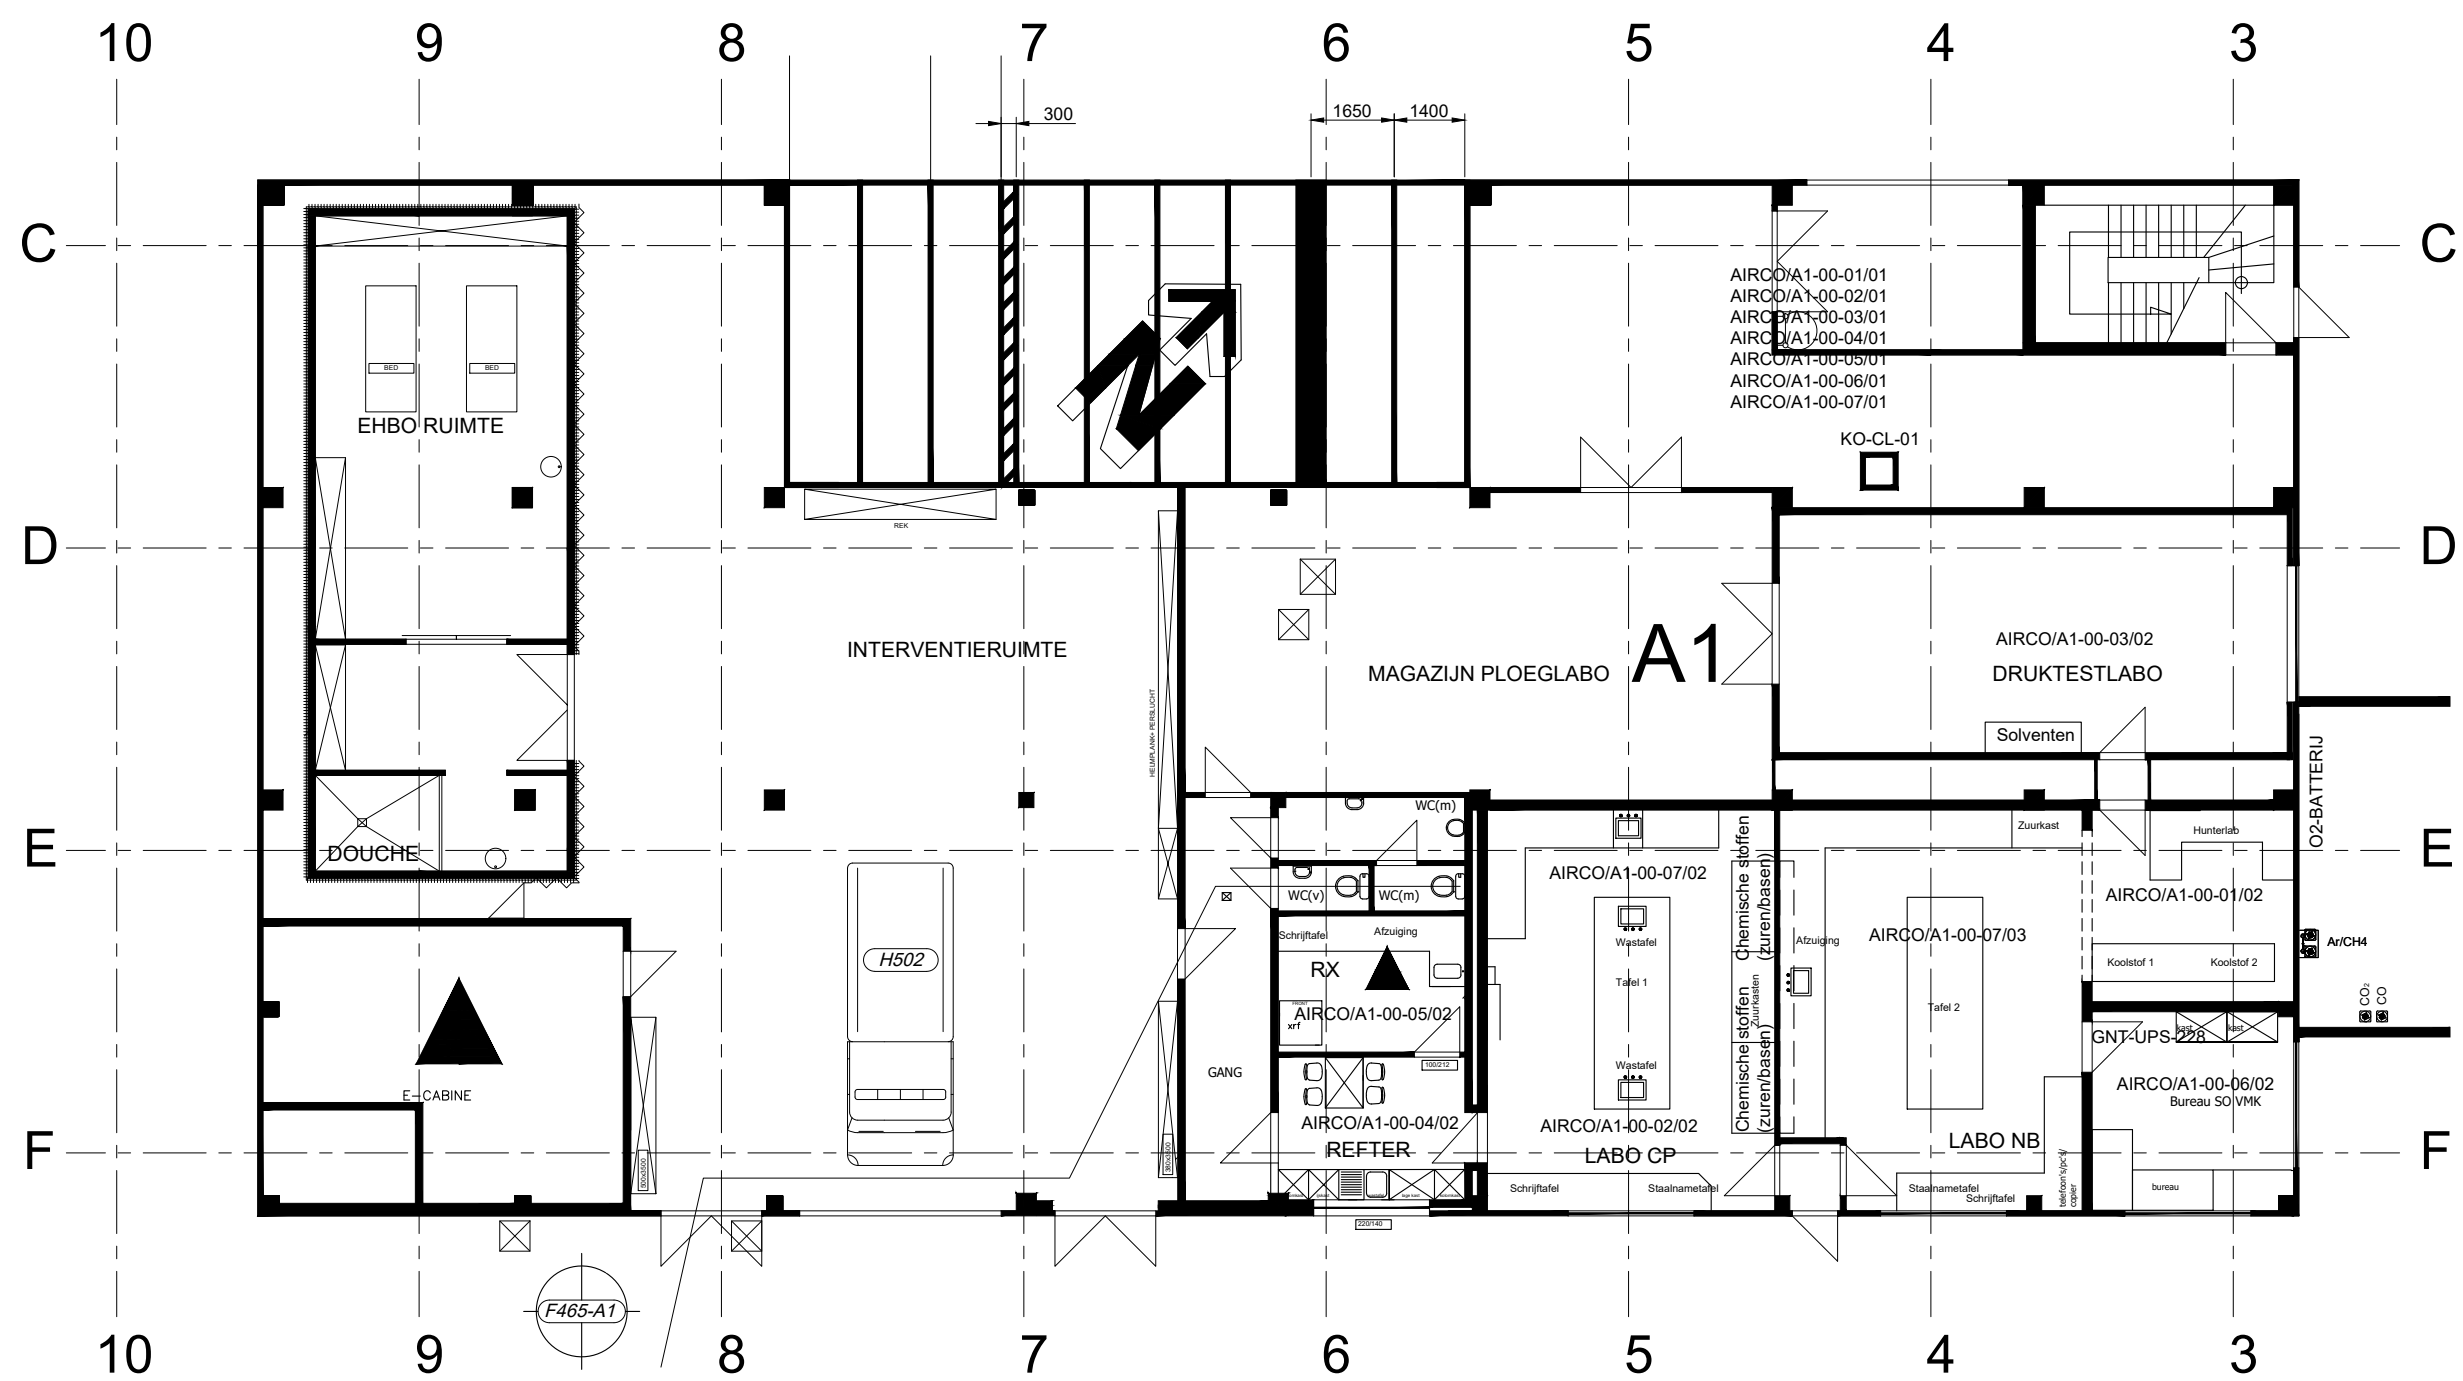

AIRCO/A1-00-01/01	Airco buitenunit ploeglabo NB	NIEUWE APPARATEN															
AIRCO/A1-00-01/02	Airco ploeglabo NB																
AIRCO/A1-00-02/01	Airco buitenunit ploeglabo CP																
AIRCO/A1-00-02/02	Airco ploeglabo NB																
AIRCO/A1-00-03/01	Airco buitenunit druktestlabo	<table><tr><td>GNT-UPS-228</td><td>UPS Netwerkswitch A1</td></tr><tr><td>O2-batterij</td><td>Opslag O2 (labo)</td></tr><tr><td>CO2 - CO</td><td>ijkgas procesanalysekasten</td></tr><tr><td>Ar/CH4</td><td>Opslag drijfgas Ar/CH4 (XRF)</td></tr><tr><td>F465-A1</td><td>Sanitaire waterzuivering A1</td></tr><tr><td>H502</td><td>Interventiewagen</td></tr><tr><td>KO-CL-01</td><td>Koeler druktesttoestel</td></tr></table>		GNT-UPS-228	UPS Netwerkswitch A1	O2-batterij	Opslag O2 (labo)	CO2 - CO	ijkgas procesanalysekasten	Ar/CH4	Opslag drijfgas Ar/CH4 (XRF)	F465-A1	Sanitaire waterzuivering A1	H502	Interventiewagen	KO-CL-01	Koeler druktesttoestel
GNT-UPS-228	UPS Netwerkswitch A1																
O2-batterij	Opslag O2 (labo)																
CO2 - CO	ijkgas procesanalysekasten																
Ar/CH4	Opslag drijfgas Ar/CH4 (XRF)																
F465-A1	Sanitaire waterzuivering A1																
H502	Interventiewagen																
KO-CL-01	Koeler druktesttoestel																
AIRCO/A1-00-03/02	Airco ploeglabo NB																
AIRCO/A1-00-04/01	Airco buitenunit refter ploeglabo																
AIRCO/A1-00-04/02	Airco refter ploeglabo's																
AIRCO/A1-00-05/01	Airco buitenunit XRF-lokaal																
AIRCO/A1-00-05/02	Airco XRF-lokaal																
AIRCO/A1-00-06/01	Airco buitenunit bureel																
AIRCO/A1-00-06/02	Airco bureel																
AIRCO/A1-00-07/01	Airco buitenunit ploeglabo's																
AIRCO/A1-00-07/02	Airco ploeglabo CP																
AIRCO/A1-00-07/03	Airco ploeglabo NB																
ENTITEITEN		ENTITEITEN															

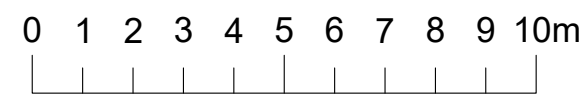

LG	FHx	04	23/06/16	SH	Update		DVP	FHx	08	12/12/24	SH	Update	
FR	FHx	03	18/05/11	MVL	Aanduiden AIRCO/A1-00-03/01 Aanduiden AIRCO/A1-00-01/01		LG	FHx	07	02/04/21	SH	MOC A1/20/149	
FR	FHx	02	30/06/10	MVL	Bijplaatsen UPS, XRF F465-A1, CO2-CO, O2-batterij		LG	FHx	06	18/09/19	SH	nieuwe koeler KO-CL-01 MOC A1/19/143	
FR	FHx	01	25/11/09	MVL	Nieuw apparaat H502		LG	FHx	05	14/11/17	SH	Airco A1-00-02/01&02 Airco A1-00-07/01,02&03	
HT	OPDR	DATUM	GETEK.	WIJZIGINGEN				HT	OPDR	DATUM	GETEK.	WIJZIGINGEN	
FILE: G:\Bedrijfsuitrusting\Bedrijfsgegevens - Tekeningen\Grondplannen gebouwen\Plannen vergunningsaanvragen\A1													
		FORMAAT	OPDRACHTGEVER	SECTIEOVERSTE	PREVENTIEADVISEUR	HOOFD TEKENBUREEL							
		A3	Hosteaux, F.	Lafaut, E.	Segers, AS.	Goedertier, L.							
Verguningsaanvraag A1 gebouw verdiep 0m							SCHAAL	1/200	POS.	999			
							DATUM	09/05/06	TEKENINGNUMMER	9995			
KRONOS S.A./N.V. LANGERBRUGGE							GETEK.	JVL		08			