


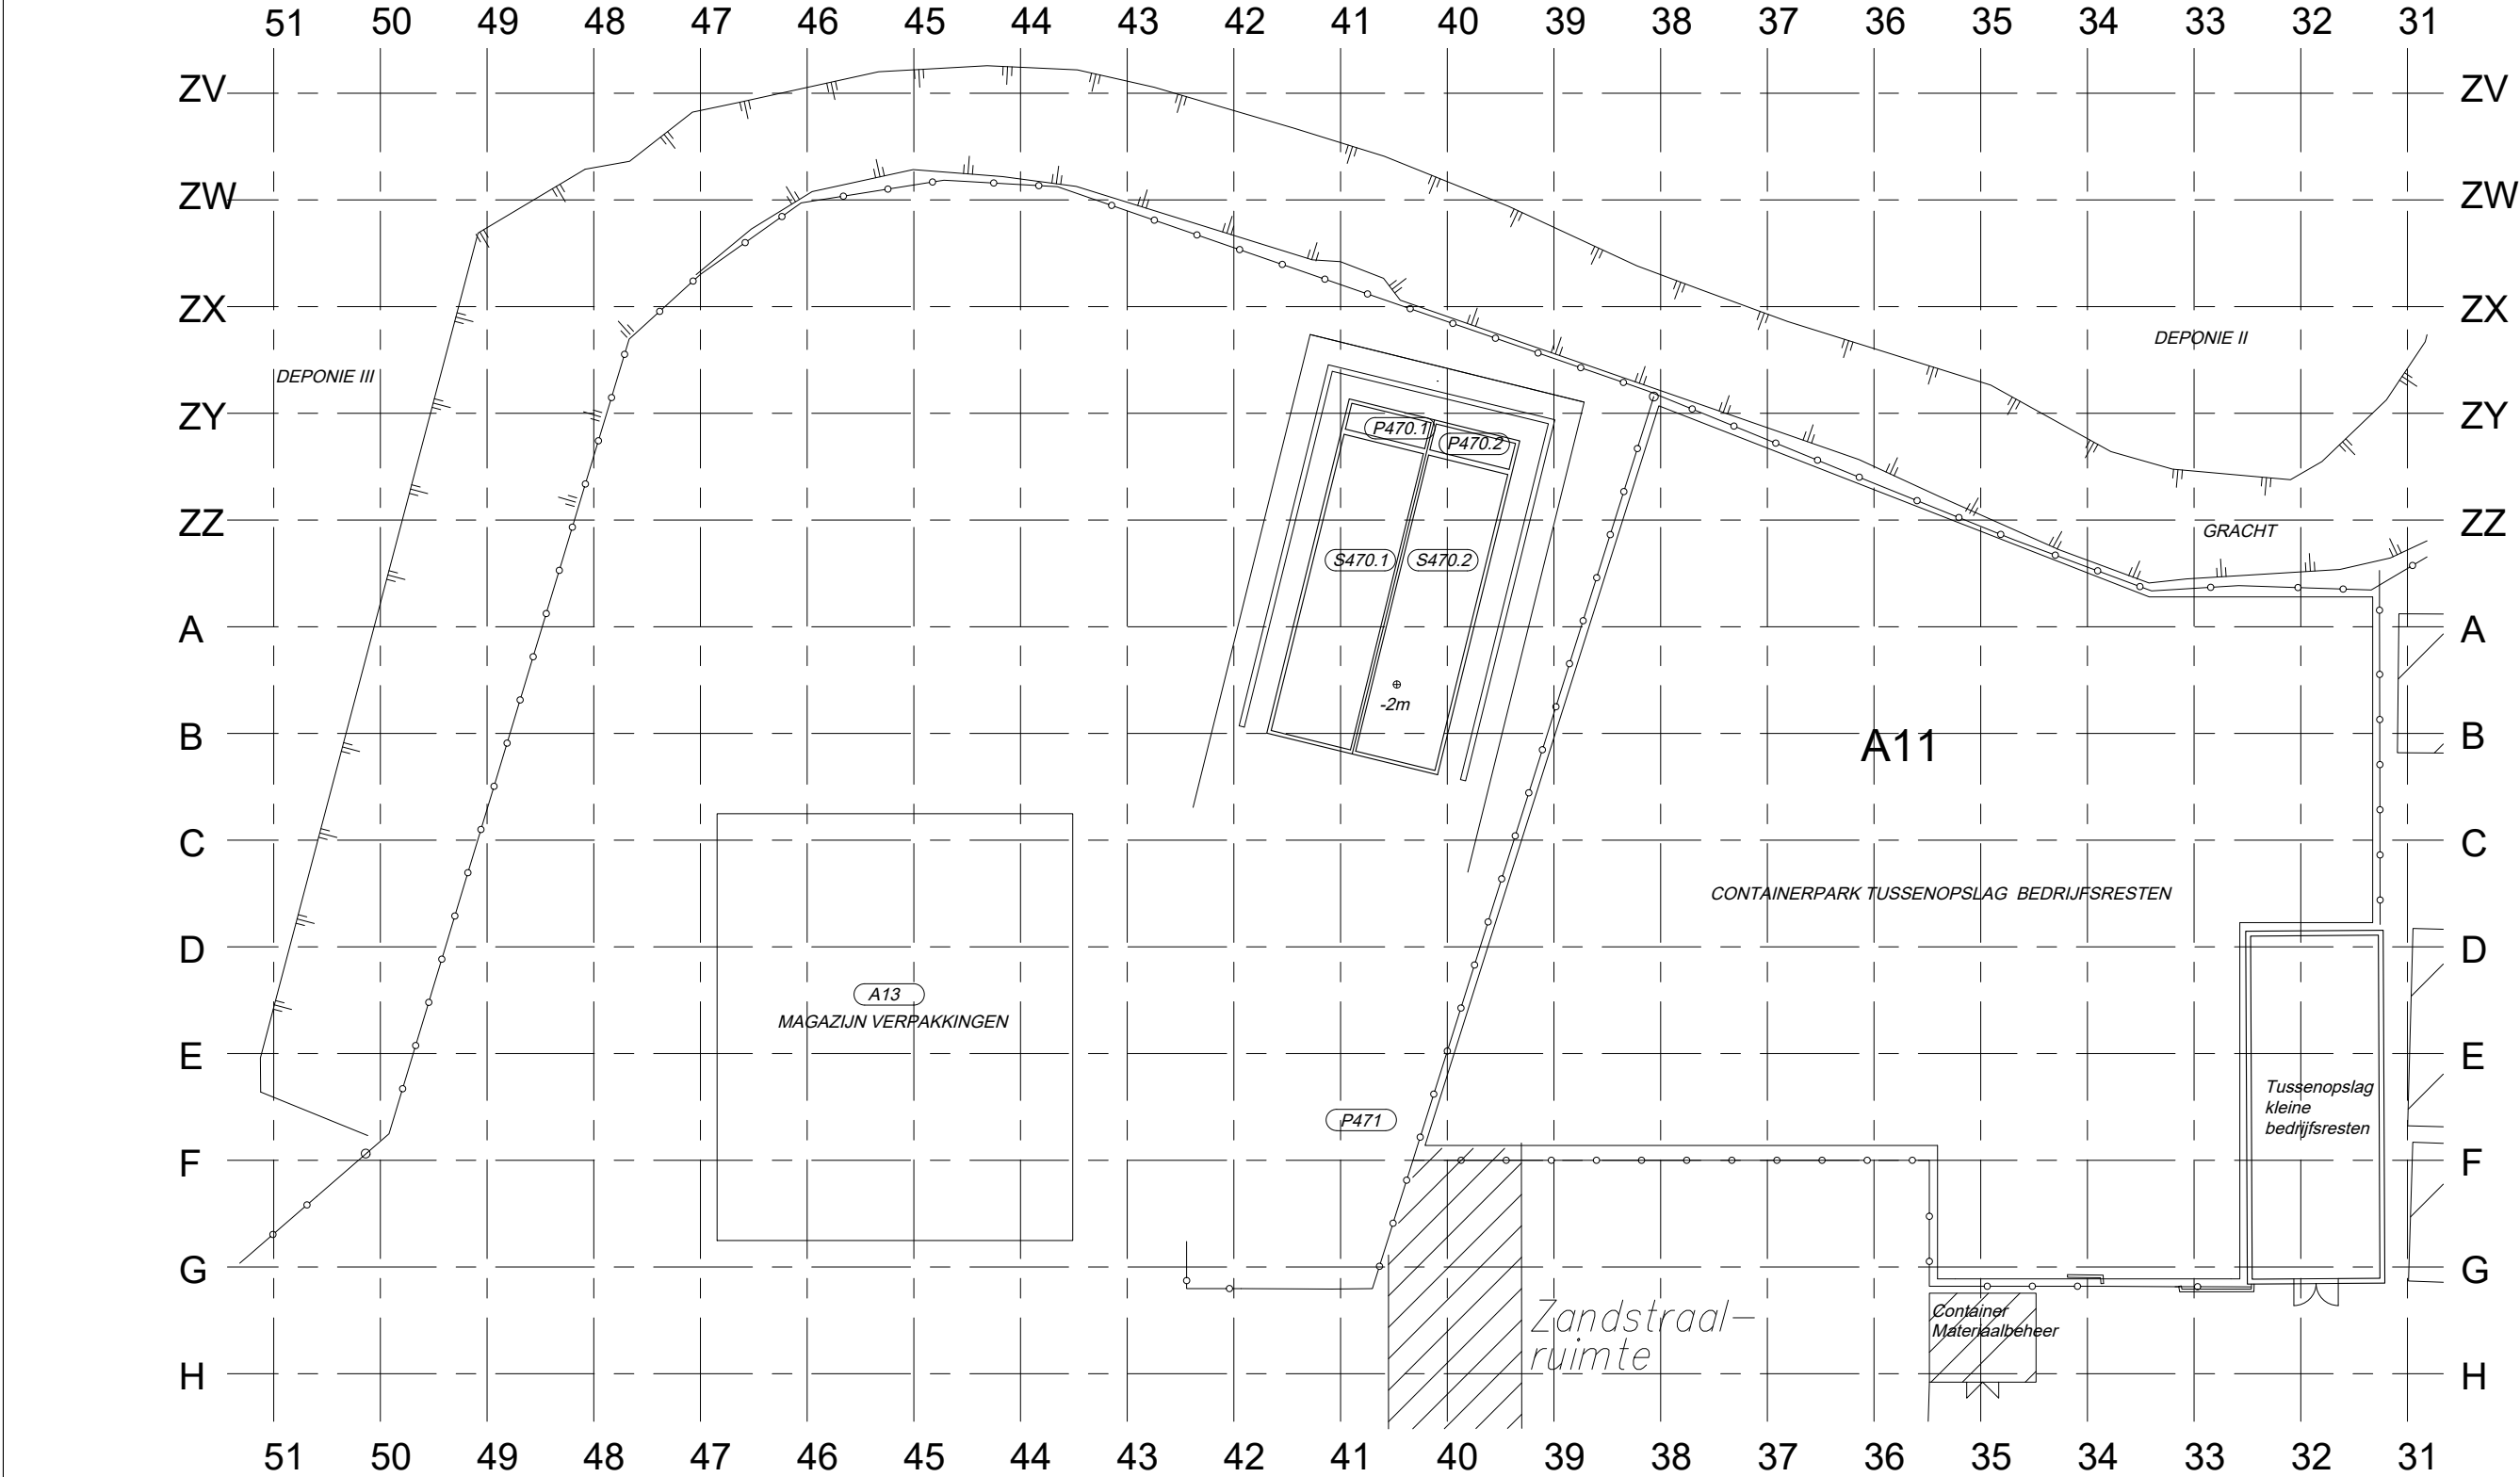

	NIEUWE UITBREIDING
A13	Magazijn verpakkingen
P470.1	Filtraatpomp 1
P470.2	Filtraatpomp 2
P471	Hoge drukpomp bezinkingsbekken
S470.1	Bezinkingsbekken 1
S470.2	Bezinkingsbekken 2
ENTITEITEN	

FHx	02	10/12/24	SH	Update								
FHx	01	28/08/09	MVL	Nieuw apparaat magazijn verpakking								
OPDR	NR	DATUM	GETEK	WIJZIGINGEN				OPDR	NR	DATUM	GETEK	WIJZIGINGEN
FILE: G:\Bedrijfsuitrusting\Bedrijfsgegevens - Tekeningen\Gebouwplannen\Omgevingsvergunningen\A11 S4701_2												
		FORMAAT	OPDRACHTGEVER	SECTIEOVERSTE		PREVENTIEADVISEUR		HOOFD TEKENBUREEL				
		A3	Hosteaux, F.	Baele, J.		Segers, AS.		Van Puyvelde, D.				
Verguuningsaanvraag S4701-2 en A11								SCHAL	1/200	POS.	999	
										DATUM	08/05/06	TEKENINGNUMMER
KRONOS S.A./ N.V. LANGERBRUGGE								GETEK.	SH	9996	02	