


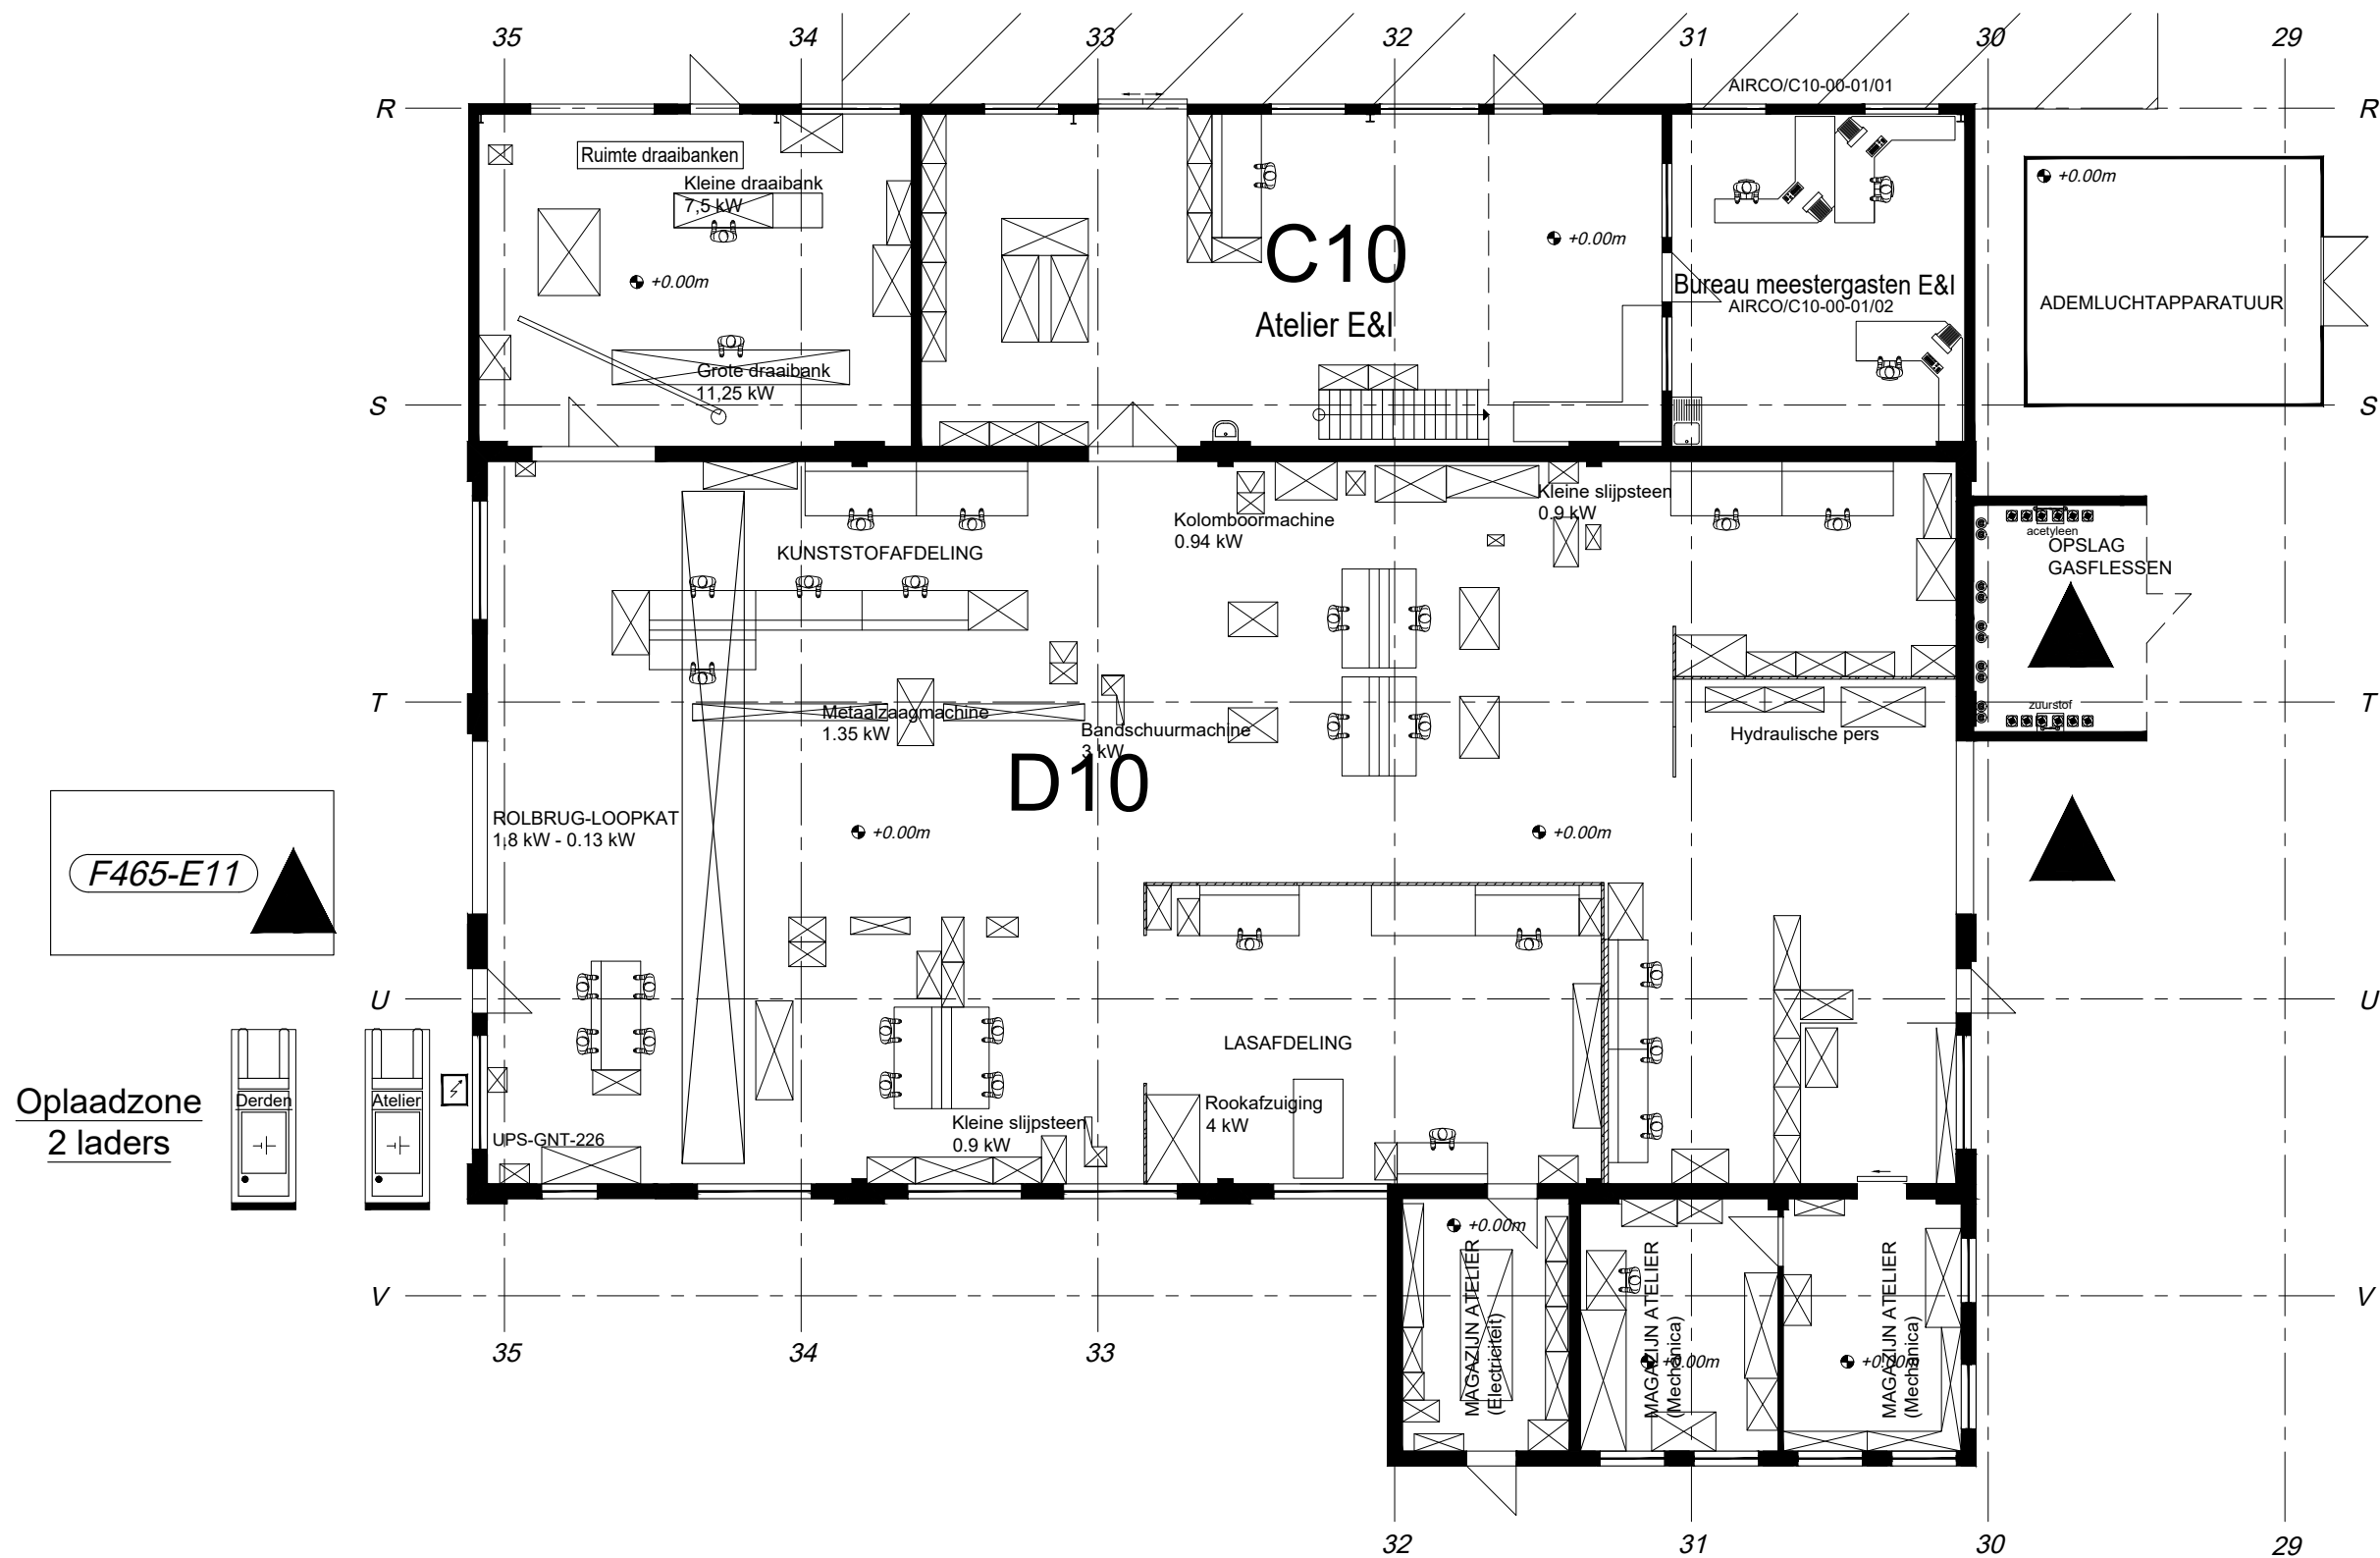

NIEUWE APPARATEN

GNT-UPS-226	UPS Netwerkschicht D10
AIRCO/C10-00-01/01	Airco buitenunit E&I
AIRCO/C10-00-01/02	Airco meestergasten E&I
F465-E11	Sanitaire waterzuivering E11

ENTITEITEN

LG	FHx	04	08/04/21	SH	D10/20/140, D10/20/142							
LG	FHx	03	01/06/16	SH	Aanpassing inplanting atelier + Update airco's		X					
FR	FHx	02	30/06/10	MVL	Bijplaatsen UPS'en Bijplaatsen F465-E11							
FR	FHx	01	25/11/09	MVL	Bijtekenen AIRCO D11		DVP	FHx	05	11/12/24	SH	Update
HT	OPDR	DATUM	GETEK.	WIJZIGINGEN			HT	OPDR	DATUM	GETEK.	WIJZIGINGEN	

FILE: G:\Bedrijfsuitrusting\Bedrijfsgegevens - Tekeningen\Gebouwplannen\Omgevingsvergunningen\C10 D10

FORMAAT	OPDRACHTGEVER	SECTIEOVERSTE	PREVENTIEADVISEUR	HOOFD TEKENBUREEL
A3	Hosteaux, F.	Goedertier, L.	Segers, AS.	Goedertier, L.

Vergunningsaanvraag
C10 D10 gebouw verdiep 0m

KRONOS S.A./N.V. LANGERBRUGGE

SCHAL	1/200	POS.	999
DATUM	09/05/06	TEKENINGNUMMER	REV.
GETEK.	JVL	10036	05