


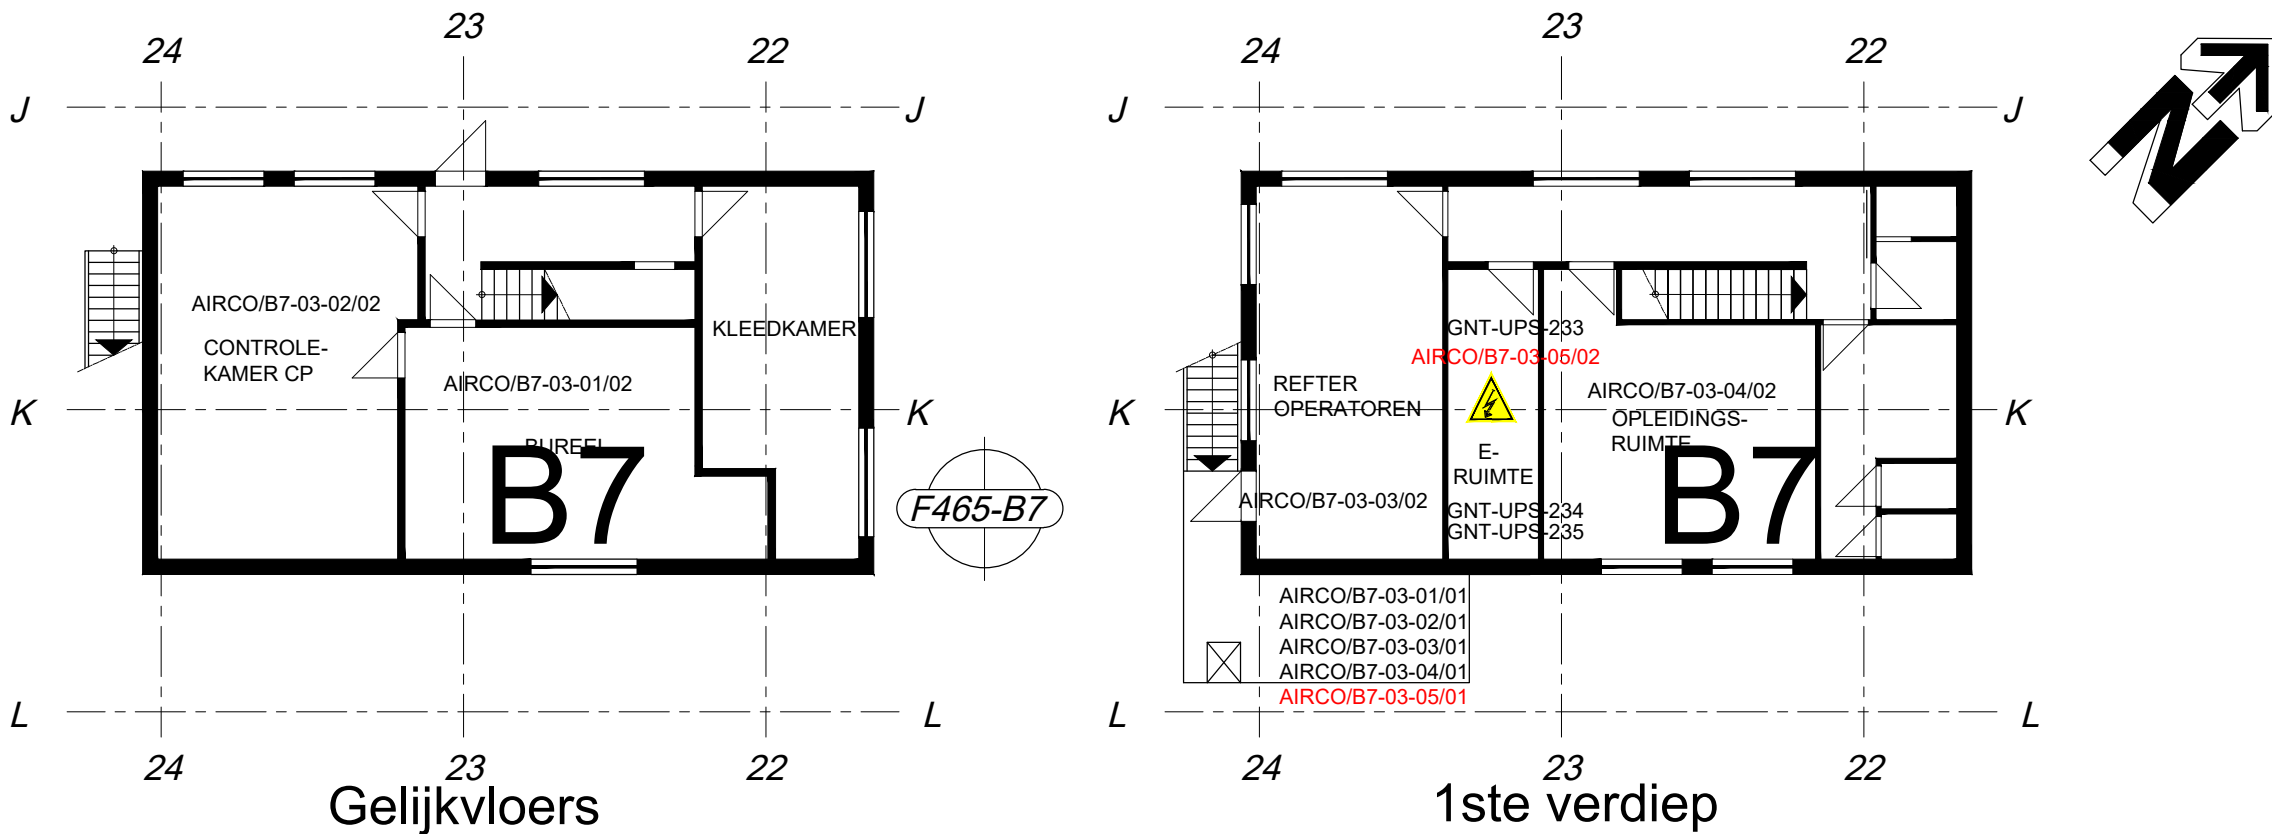

GNT-UPS-233	UPS Netwerkschicht B7
GNT-UPS-234	UPS TDC Honeywell B7
GNT-UPS-235	UPS TDC Honeywell B7
F465-B7	Sanitaire waterzuivering B7
AIRCO/B7-03-01/01	Airco buitenunit Bureel PO CP
AIRCO/B7-03-01/02	Airco binnenunit Bureel PO CP
AIRCO/B7-03-02/01	Airco buitenunit Controlekamer PO CP
AIRCO/B7-03-02/02	Airco binnenunit Controlekamer PO CP
AIRCO/B7-03-03/01	Airco buitenunit Refter CP
AIRCO/B7-03-03/02	Airco binnenunit Refter CP
AIRCO/B7-03-04/01	Airco buitenunit Opleidingslokaal CP
AIRCO/B7-03-04/02	Airco binnenunit Opleidingslokaal CP
AIRCO/B7-03-05/01	Airco buitenunit Serverlokaal CP
AIRCO/B7-03-05/02	Airco binnenunit Serverlokaal CP

ENTITEITEN

AIRCO/B1-00-01/01	Airco Buitenunit productie (dak)
AIRCO/B1-00-01/02	Airco bureel J. Thuisbaert
AIRCO/B1-00-01/03	Airco bureel productieplanner
AIRCO/B1-00-02/01	Airco Buitenunit 2
AIRCO/B1-00-02/02	Airco bureel Diensthoofd
AIRCO/B1-00-03/01	Airco Buitenunit 3
AIRCO/B1-00-03/02	Airco bureel
AIRCO/B1-00-03/03	Airco bureel
AIRCO/B1-00-03/04	Airco bureel
AIRCO/B1-00-03/05	Airco bureel
AIRCO/B1-00-04/01	Airco Buitenunit 4
AIRCO/B1-00-04/02	Airco bureel
AIRCO/B1-00-04/03	Airco bureel
AIRCO/B1-00-04/04	Airco bureel
AIRCO/B1-00-04/05	Airco bureel
AIRCO/B1-00-05/01	Airco buitenunit vergaderzaal
AIRCO/B1-00-05/02	Airco binnenunit vergaderzaal
GNT-UPS-227	UPS Netwerkschicht B1

ENTITEITEN

LG	FHx	04	06/04/21	SH	B1/20/105 & B1/20/106						
LG	FHx	03	14/11/17	SH	vernieuwing B1-00-02/02						
LG	FHx	02	14/07/16	SH	Bijplaatsen buitenunits airco's productie						
FR	FHx	01	28/06/10	MVL	Bijplaatsen UPS'en, airco's Bijplaatsen F465-B7						
HT	OPDR	NR.	DATUM	GETEK.	WIJZIGINGEN						

FILE: G:\Bedrijfsuitrusting\Bedrijfsgegevens - Tekeningen\Gebouwplannen\Vergunningsaanvragen\B1 B7

	FORMAAT	OPDRACHTGEVER	SECTIE/VERSTE	PREVENTIEADVISEUR	HOOFD TEKENBUREEL
	A3	Hosteaux, F.	Criel, F.	Segers, AS.	Goedertier, L.

Uitbreiding vergunning
B1 B7 GEBOUW VERDIEP 0m.

KRONOS S.A./N.V. LANGERBRUGGE

SCHAAL	1/150	POS.	999
DATUM	09/05/06	TEKENINGNUMMER	REV.
GETEK.	JVL	10042	06