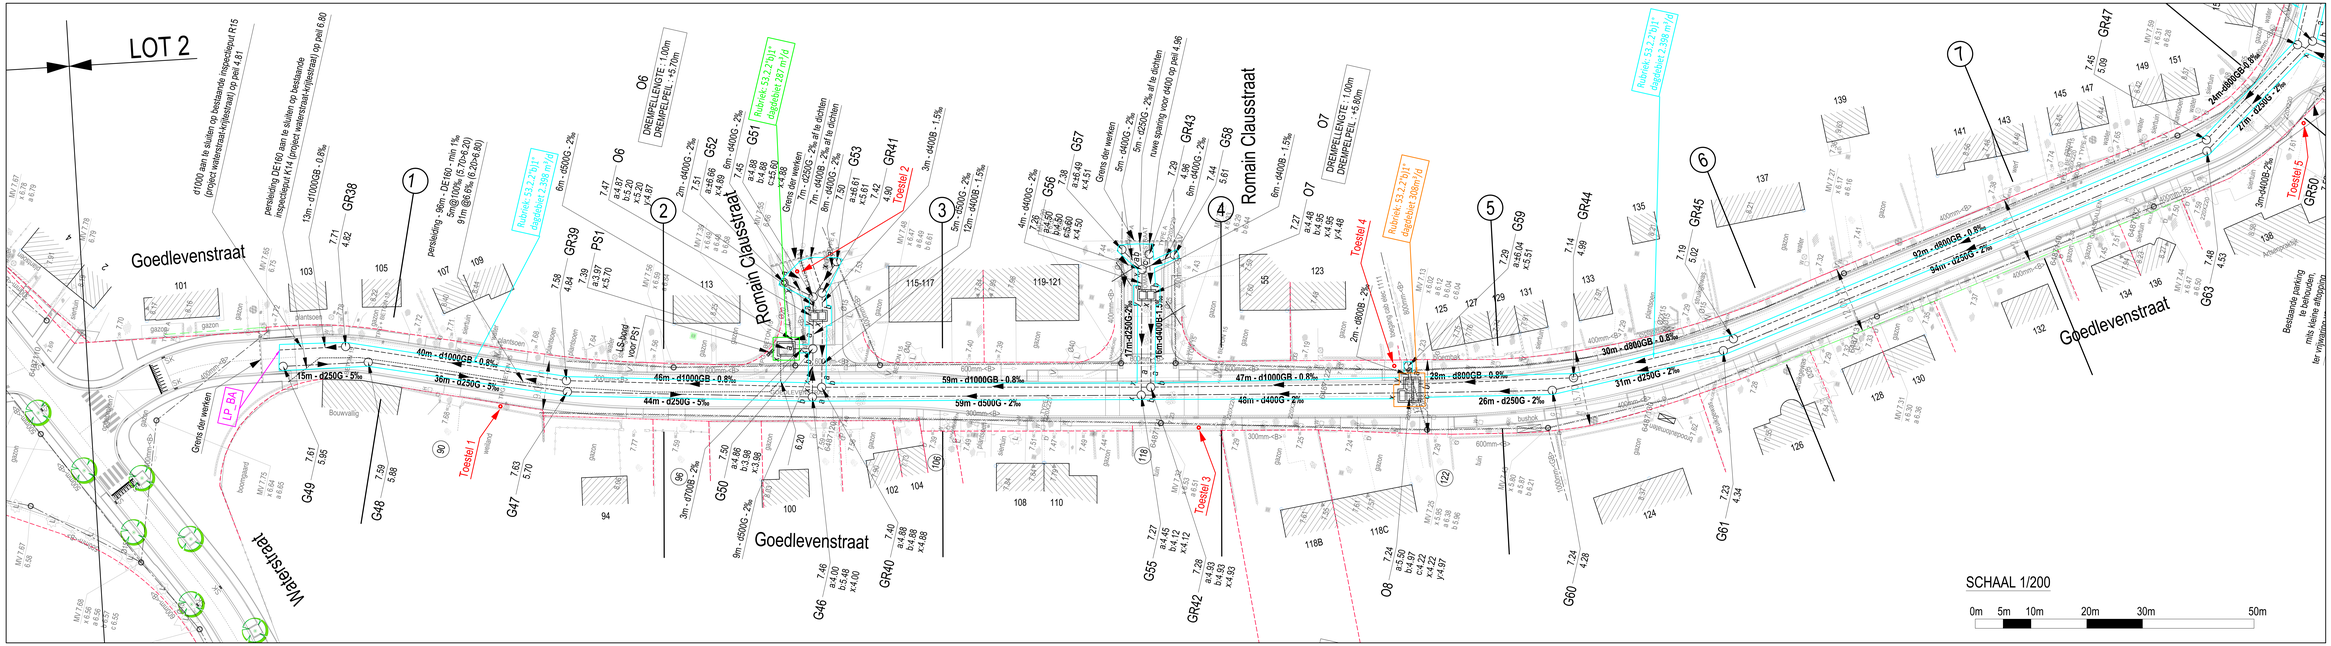


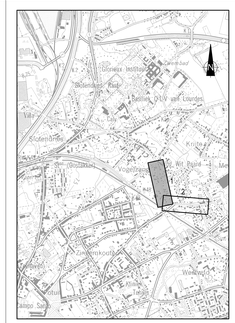

| DOSSIER N: 044687 | BESTEK N: |
|---|---|
| PROVINCIE: OOST-VLAANDEREN | GEMEENTE: STAD GENT |

Projectnummer: DOM-061/12/053-Z

Projectnaam: WEGENIS- EN RIOLERINGSWERKEN IN DE GOEDLEVENSTRAAT TE GENT FASE 2

# PLAN BEMALINGSCONTOUR DEEL 1

- AANBESTEDINGSDOSSIER -

OPGEMAAKT DOOR:

ARCADIS Belgium nv
Technologiepark 19
9052 Zwijnaarde
Telefoonnummer: +32 (0) 9 369 70 00
Faxnummer: +32 (0) 9 369 70 01
info@arcadisbelgie.be - www.arcadis.com

| REDIGEREN | |
|---|---|
| 00 | 12-12-2012 | VOO-FMO |
| 01 | 19-06-2013 | Goedkeuring |
| 02 | 19-06-2013 | Toevoeging Greins der werken (Toestel 4) 19-06-2013 |
| 03 | 19-06-2013 | Toevoeging d800 aan de aftakking in Romain Clausstraat |
| 04 | 19-12-2013 | Toevoeging d1000 aan de aftakking in Romain Clausstraat |
| 05 | 20-12-2013 | Toevoeging d1000 (+ 1.1m) langs dempel |
| 06 | 20-12-2013 | Toevoeging d1000 |
| 07 | 20-12-2013 | Toevoeging greins (Toestel 5) |
| 08 | 20-12-2013 | Toevoeging d1000 (Toestel 5) |

GEZIEN EN GOEDGEKEURD DOOR HET OPDRACHTGEVEND BESTUUR STAD GENT

VOOR DE STAD IN GEMEEN DIRECTEUR

BURGEMEESTER EN SCHEPENEN

FARYS
Dronkaartlaan 1
8700 Tielt
Tel. 050/87 11 11
Fax. 050/87 11 11

AANVAARD DOOR DE ONDERGETEKENDE AANNEMER:

| PLAN NR. | SCHAAL | OPBRENGLACHTE | PRLIS | DATUM |
|---|---|---|---|---|
| BEMIL01 | 1:200 | 1.37 m2 | | 30-06-2017 |