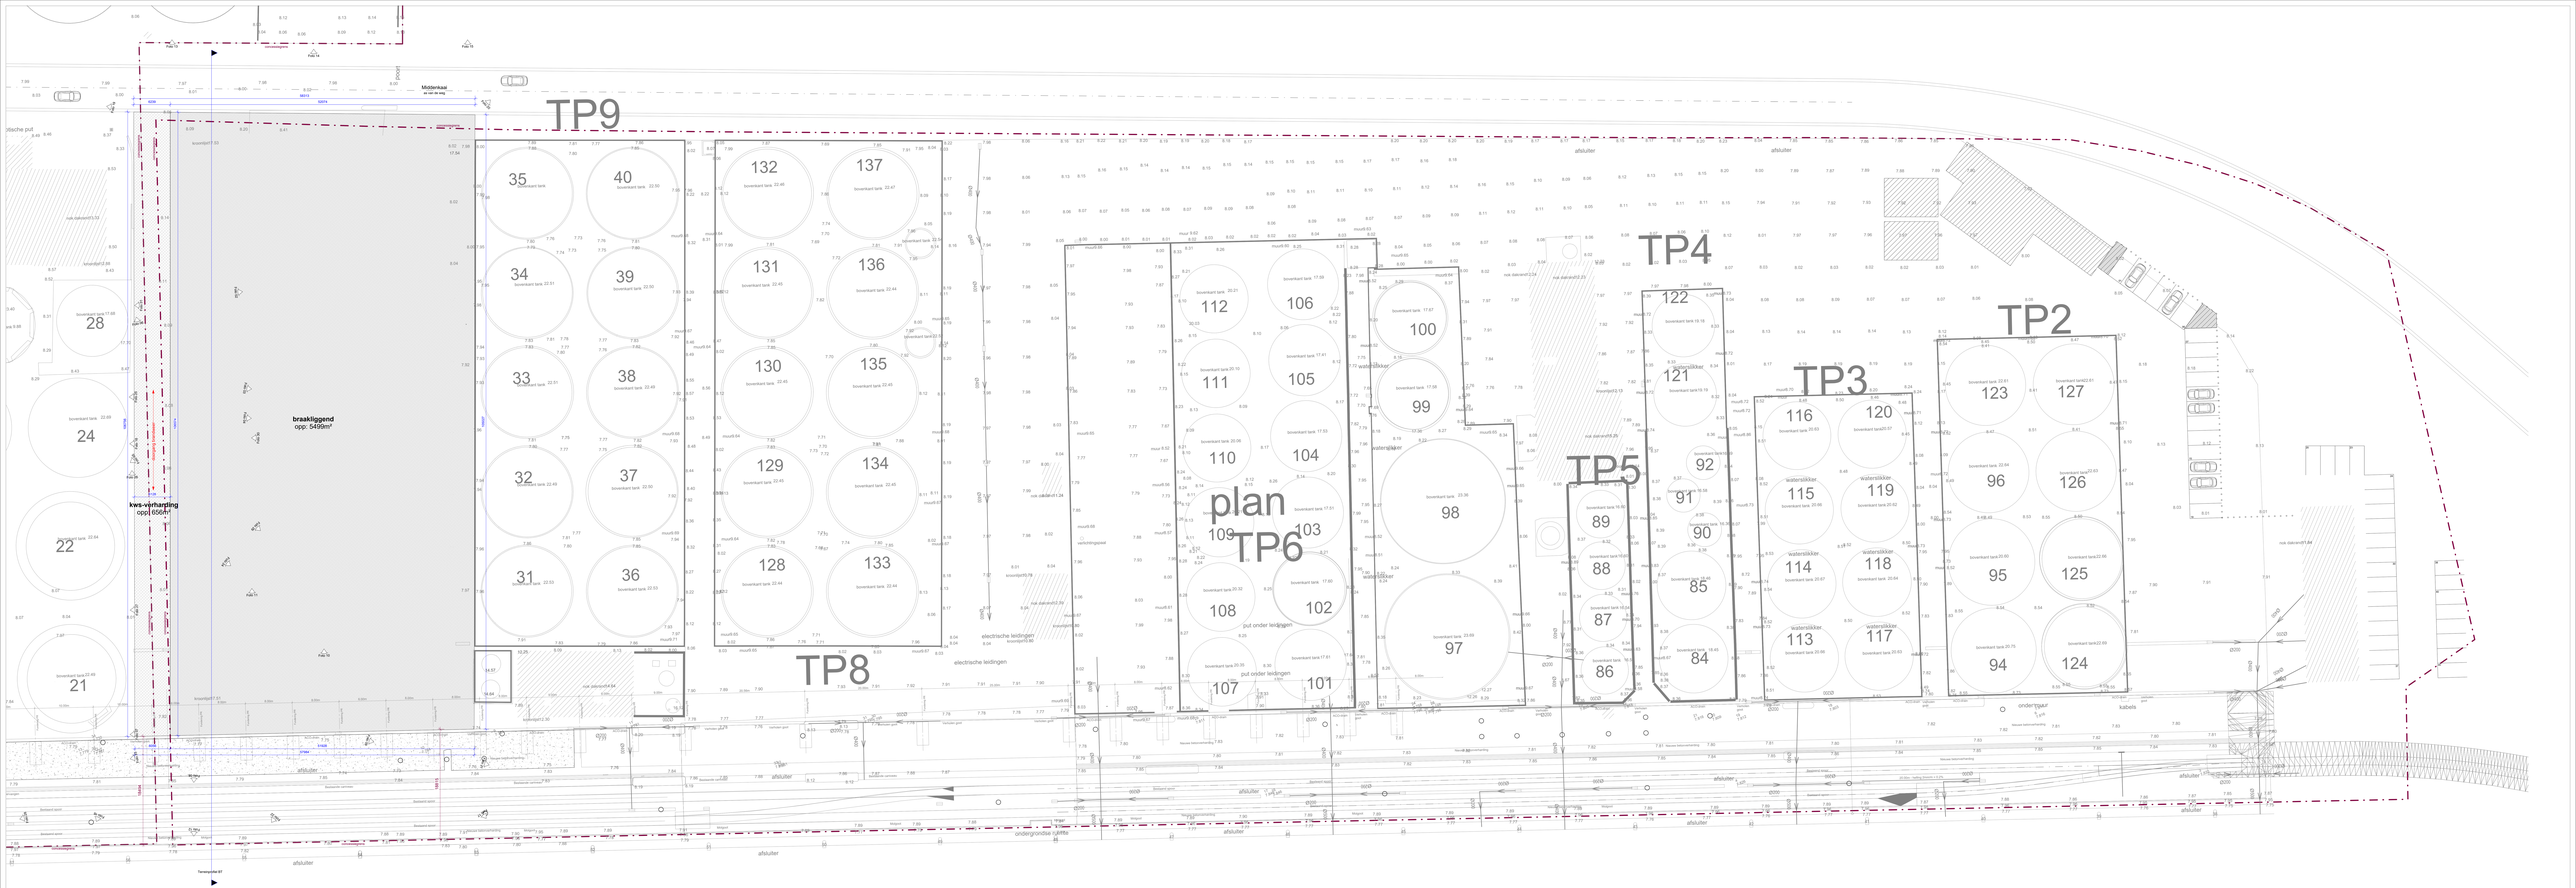

Inplantingsplan BT

1 : 200

Project	STT Gent TP10	**Plan:**	BA_00_1_S_01_Inplantingsplan BT
Dossier:	24.153	**NR:**	BA-00-4-B-01
		Datum:	10/10/2024 **Revisie:**

Str
SCHAAL 1 : 200