


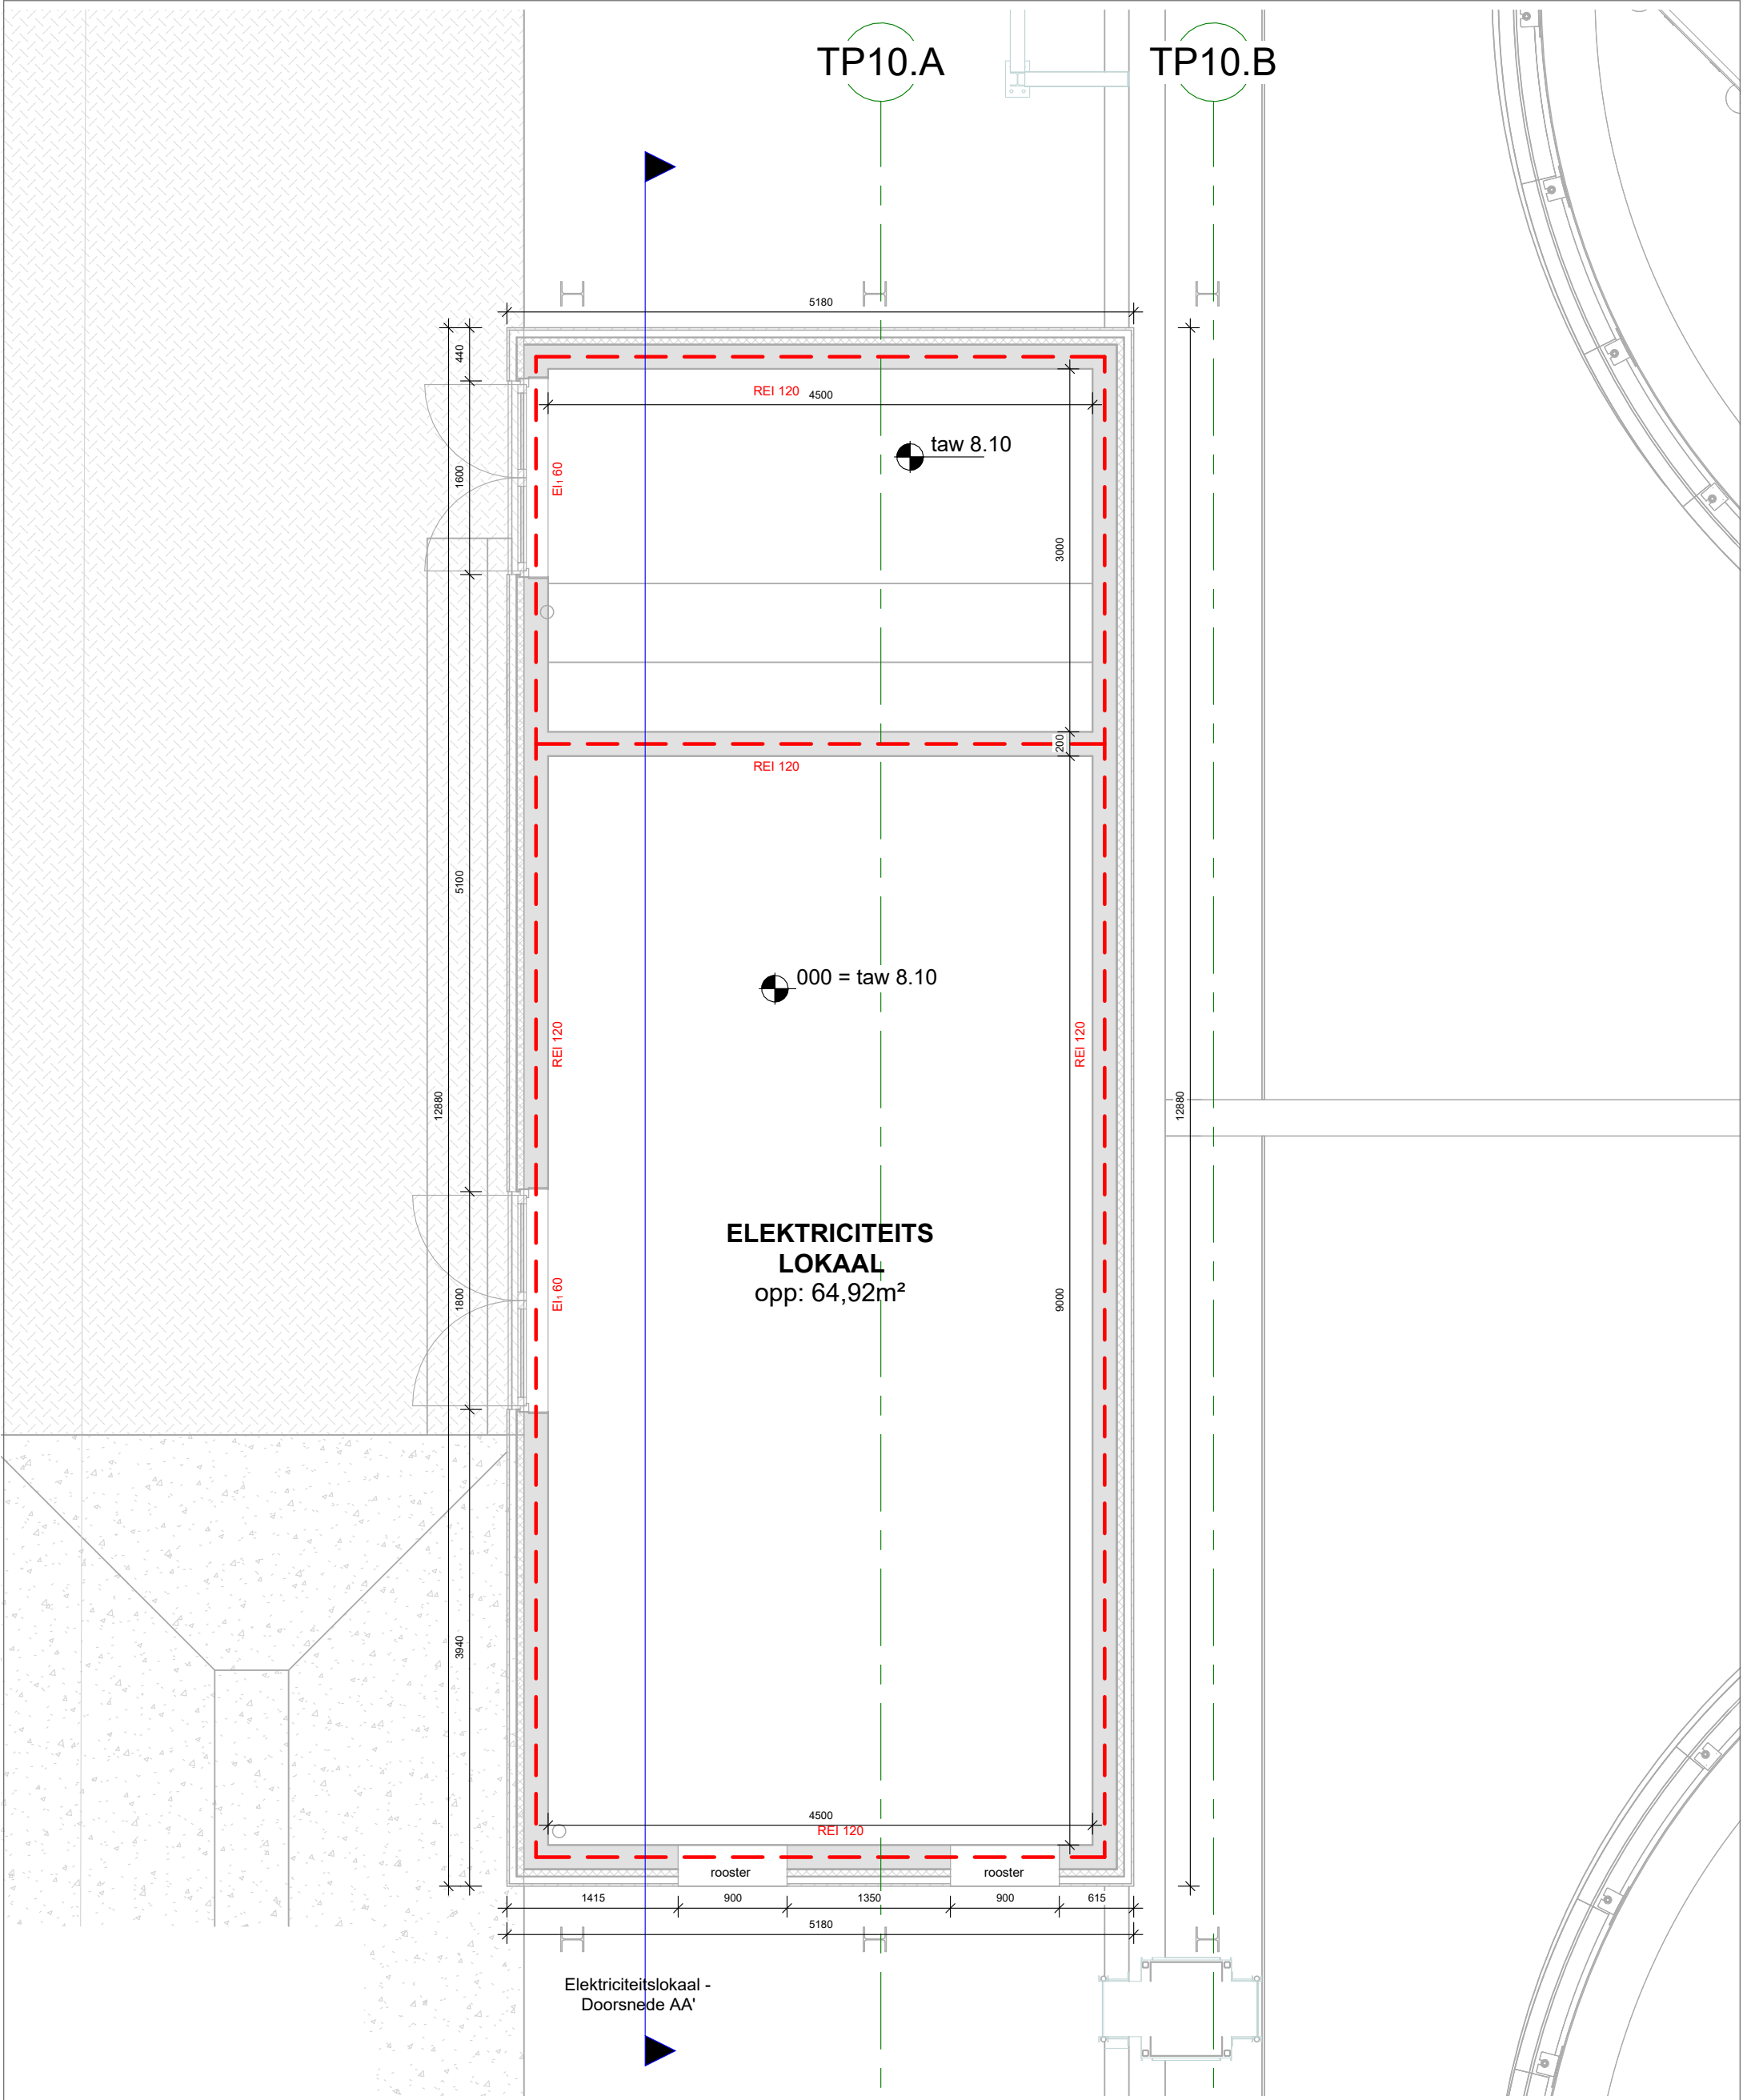

Elektriciteitslokaal - Grondplan

1 : 50

Project STT Gent TP10
Dossier: 24.153

Plan: BA_Elektriciteitslokaal_P_N_01_Gelijkvloers NT
NR: BA-A-P-N-01
Datum: 10/10/2024 **Revisie:**



Strang
er.