


TP10

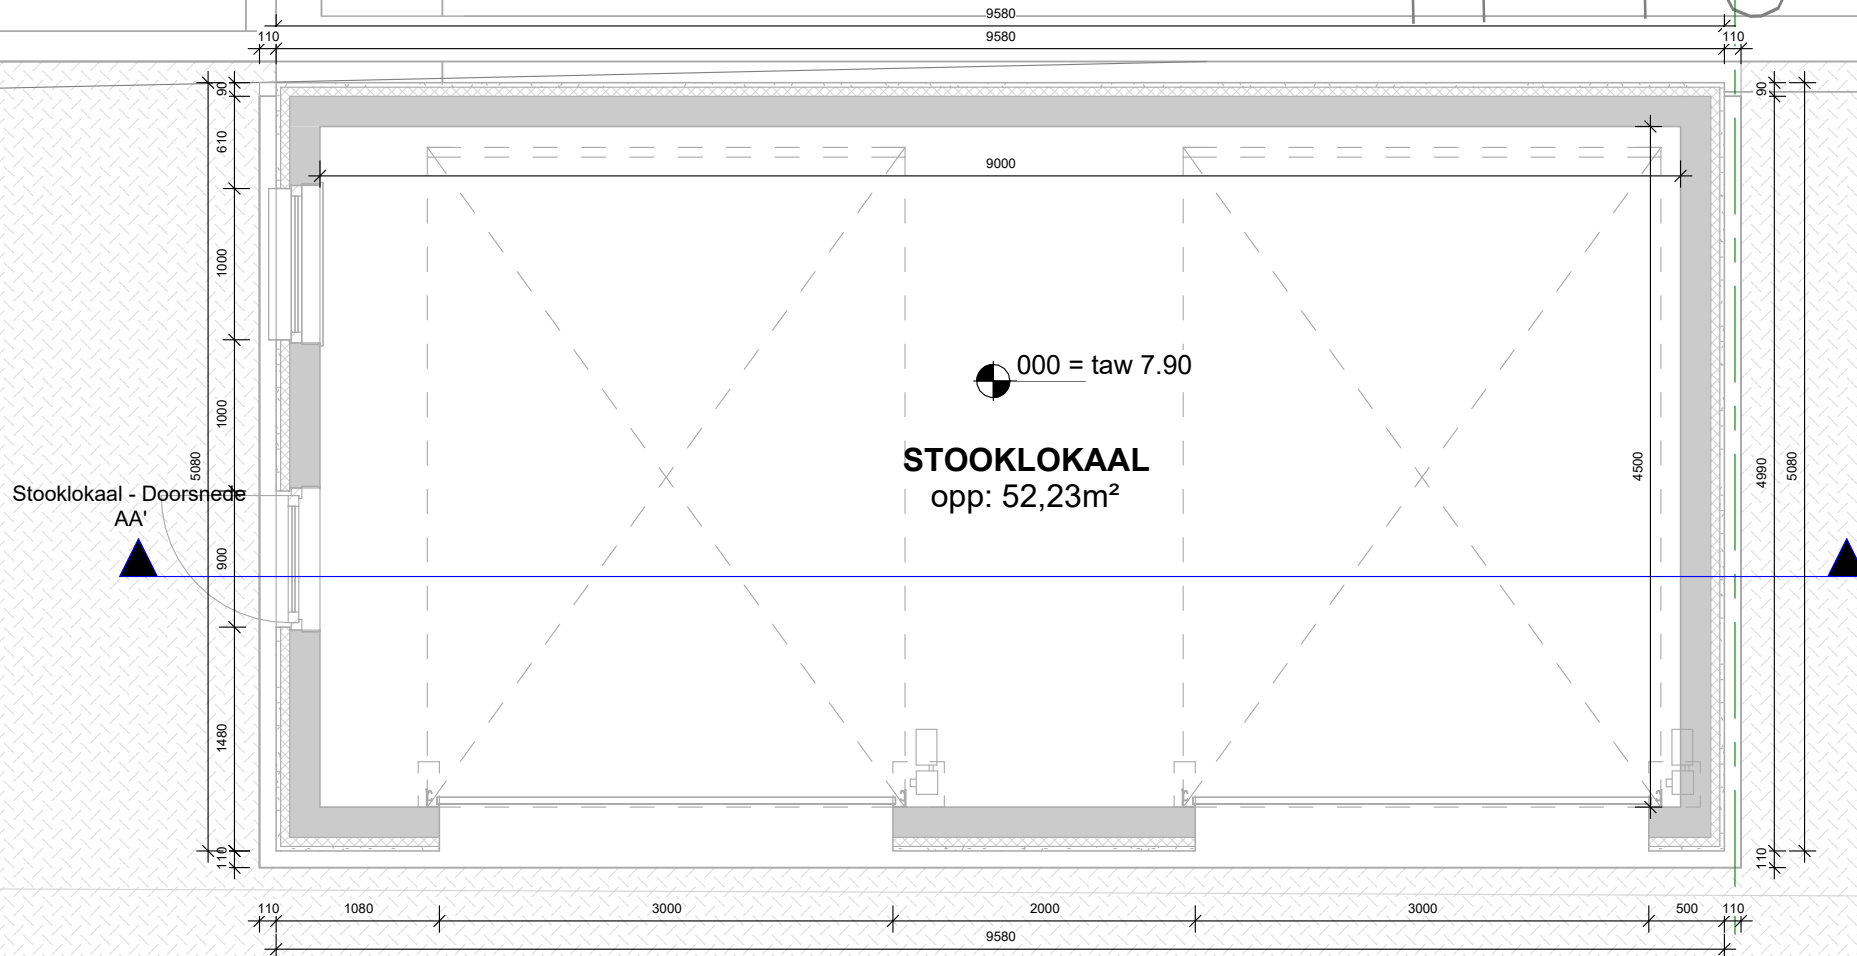

Stooklokaal - Grondplan

1 : 50

Project STT Gent TP10

Dossier: 24.153

Plan: BA_Stooklokaal_P_N_02_Gelijkvloers NT

NR: BA-B-P-N-02

Datum: 10/10/2024

Revisie:



0.5 0 0.5 1 1.5 2 2.5
SCHAA1: 50 m

Stranger.