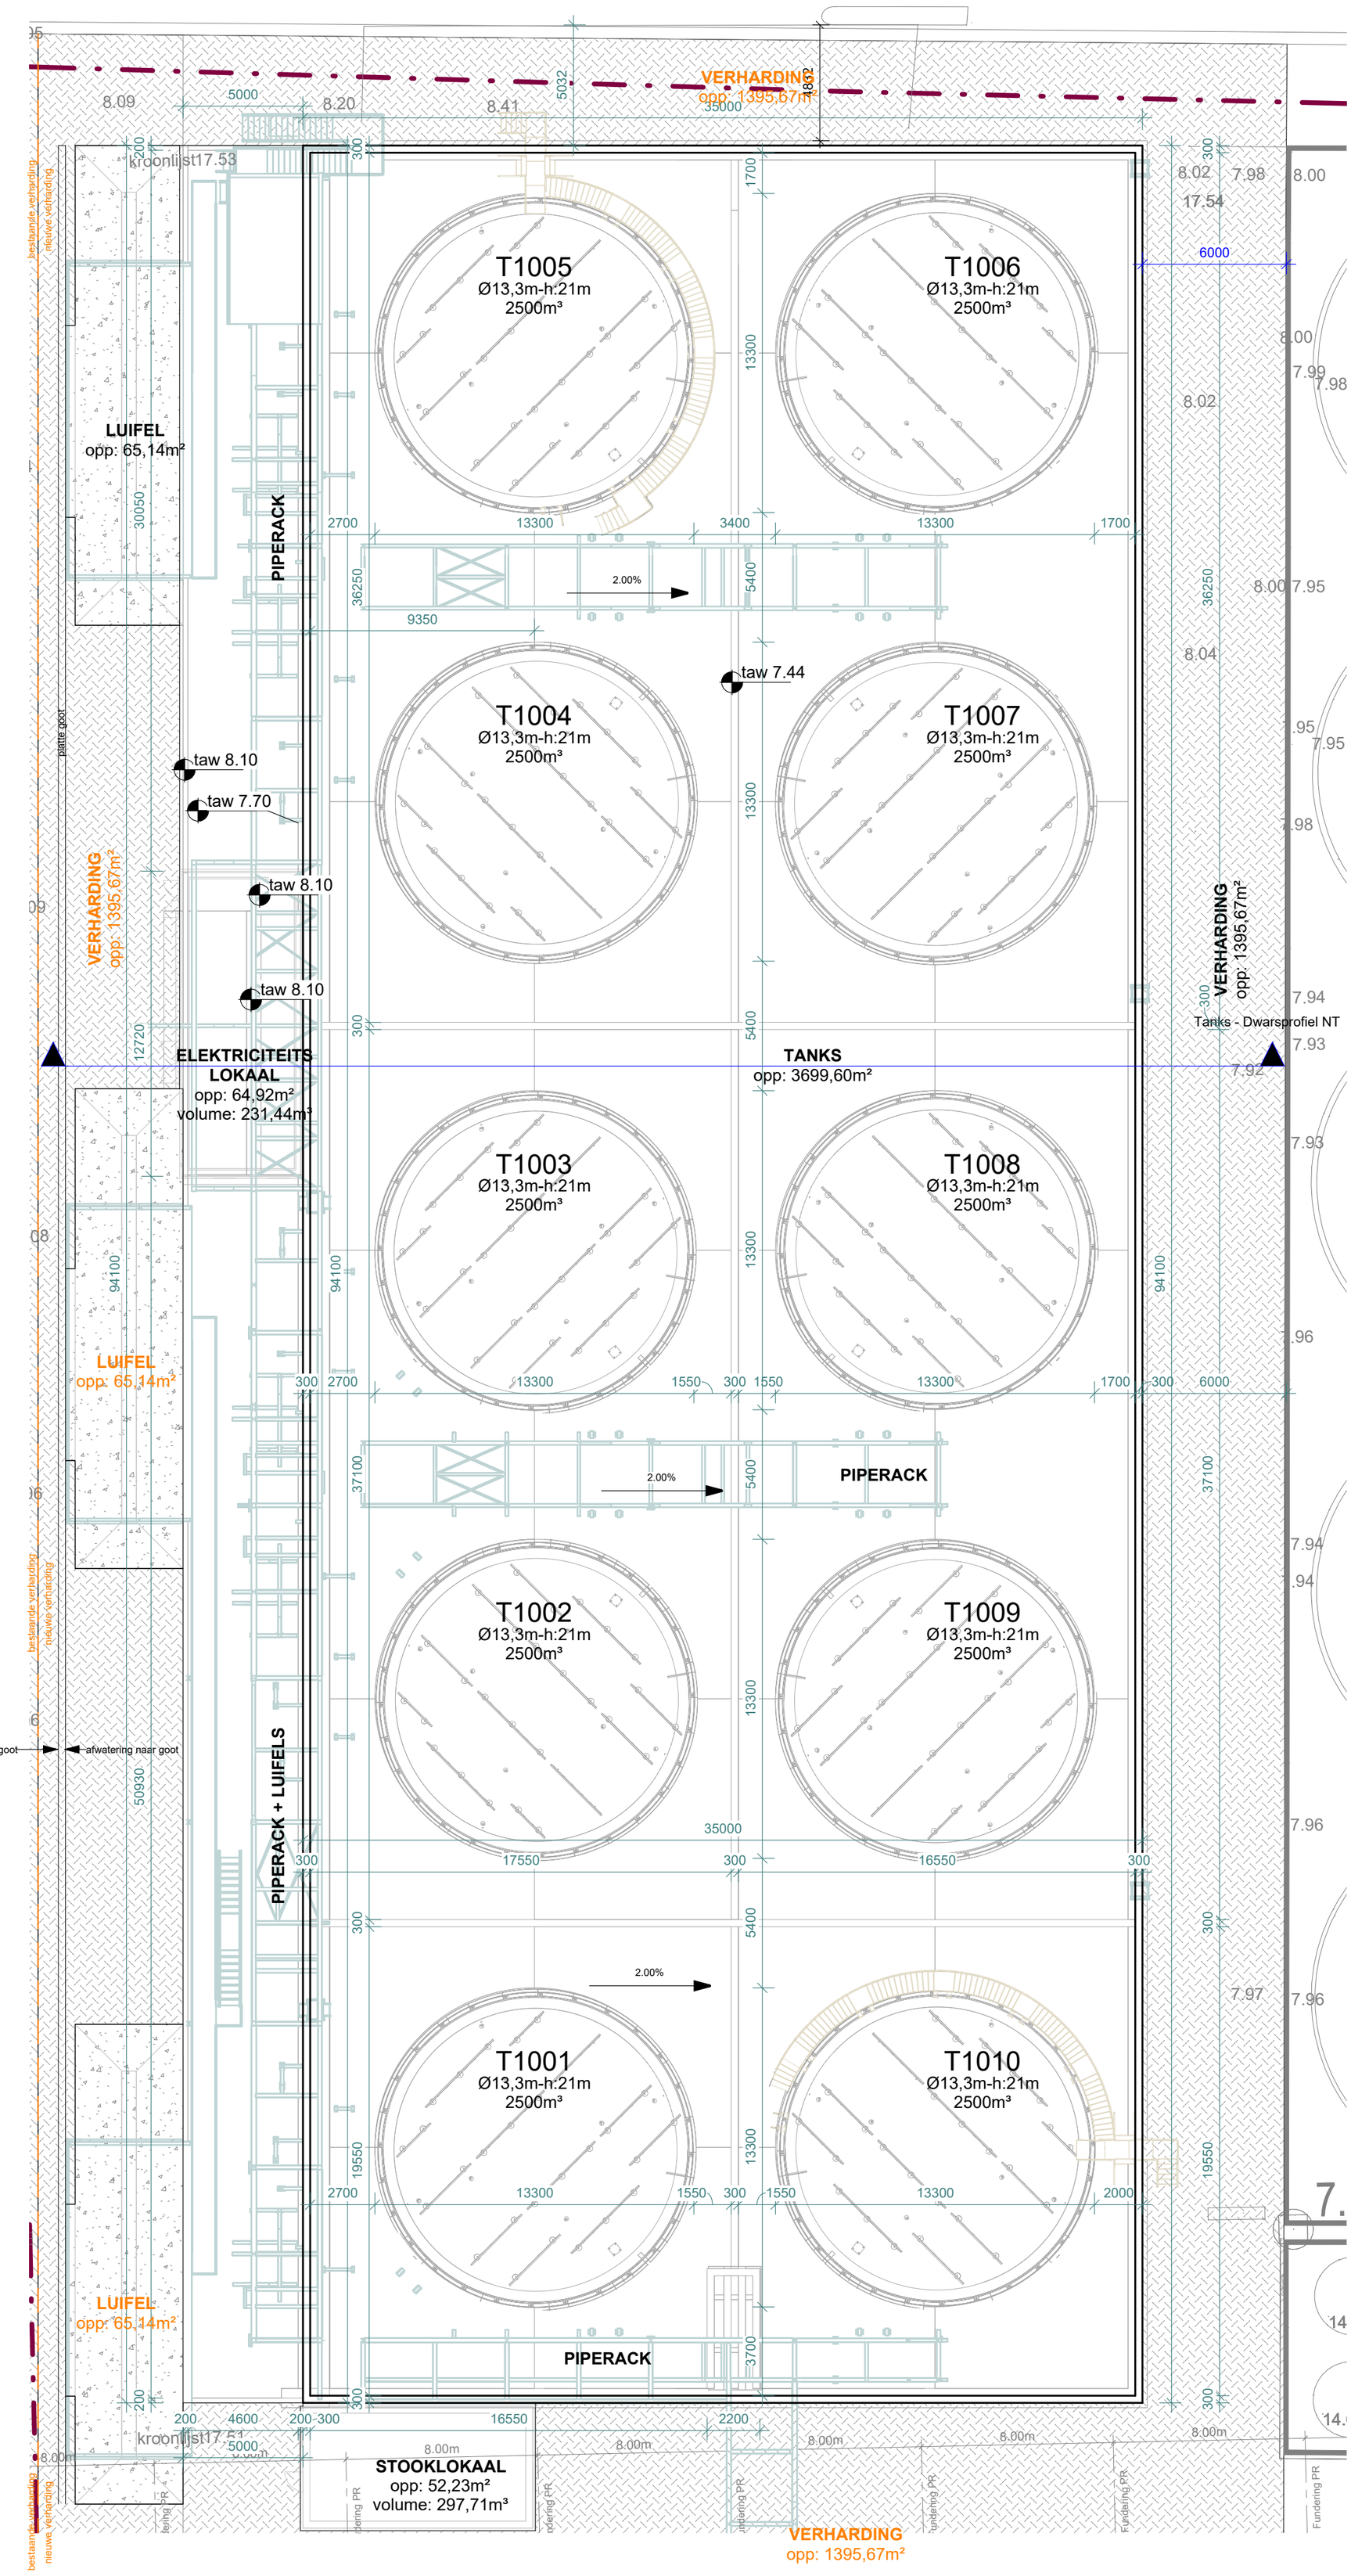


# Tanks - Grondplan NT

1 : 200

| | | | |
|---|---|---|---|
| **Project** | STT Gent TP10 | **Plan:** | BA_Tanks_P_N_1_01_versie12052025_Grondplan NT_V6 |
| **Dossier:** | 24.153 | **NR:** | BA-C-P-NT-01 |
| | | **Datum:** | 12/05/2025 **Revisie:** |

N

2 0 2 4 6 8 10

SCHAAL 1: 200 m

Stranger.