


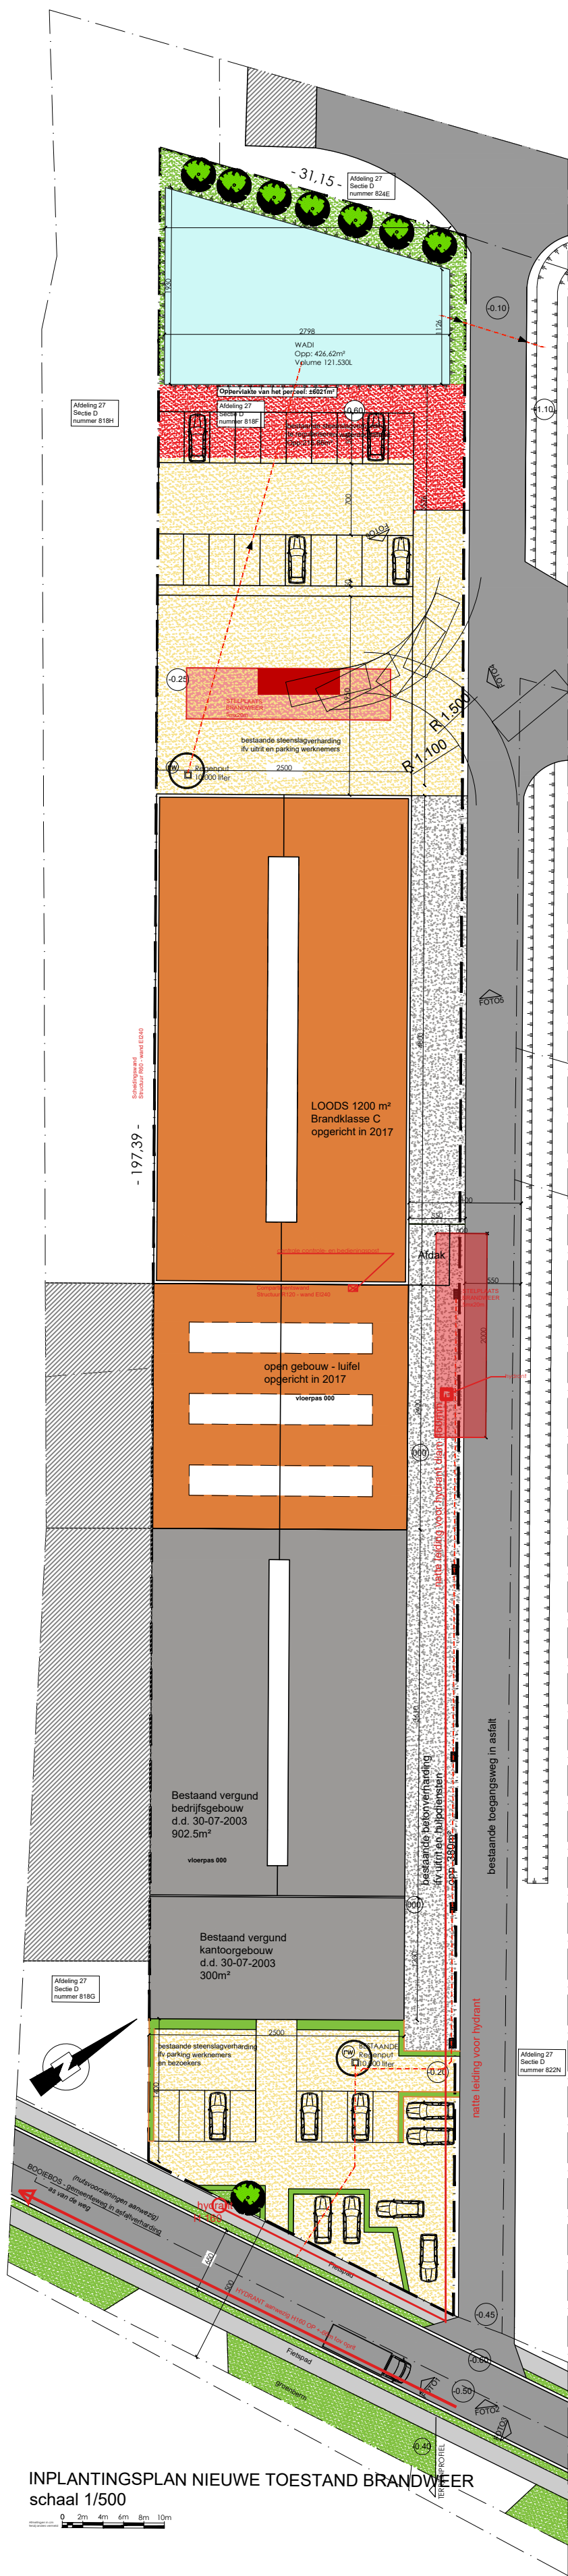

INPLANTINGSPLAN NIEUWE TOESTAND BRANDWEER  
schaal 1/500