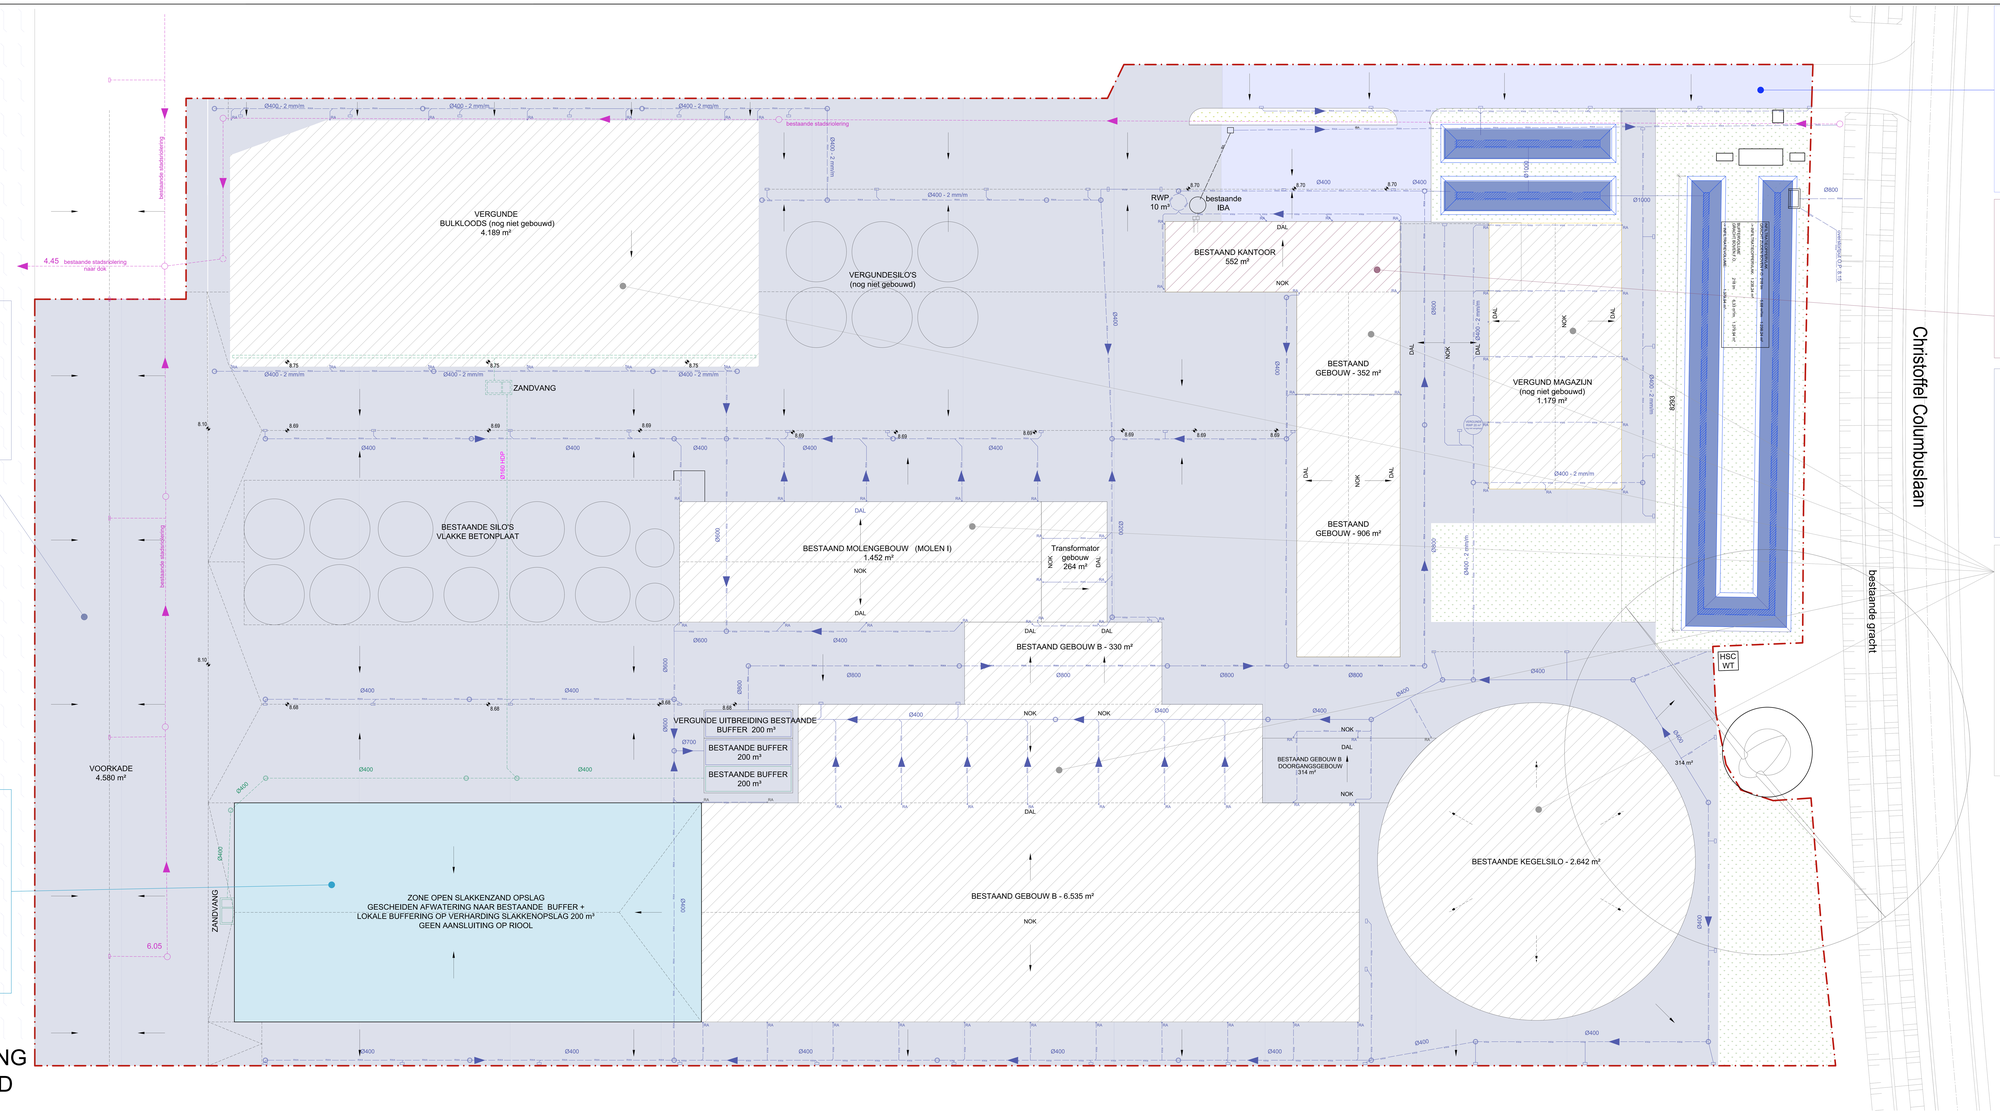

INPLANTING - RIOLERING
VERGUNDE TOESTAND

CEMMINERALS n.v.
Christoffel Columbuslaan 37
9042 Gent

datum: 10-10-2024 schaal: 1:000

BA_UITBREIDING-CEMENTCENTRAL_I_V_03_RIOLERING-PIV1