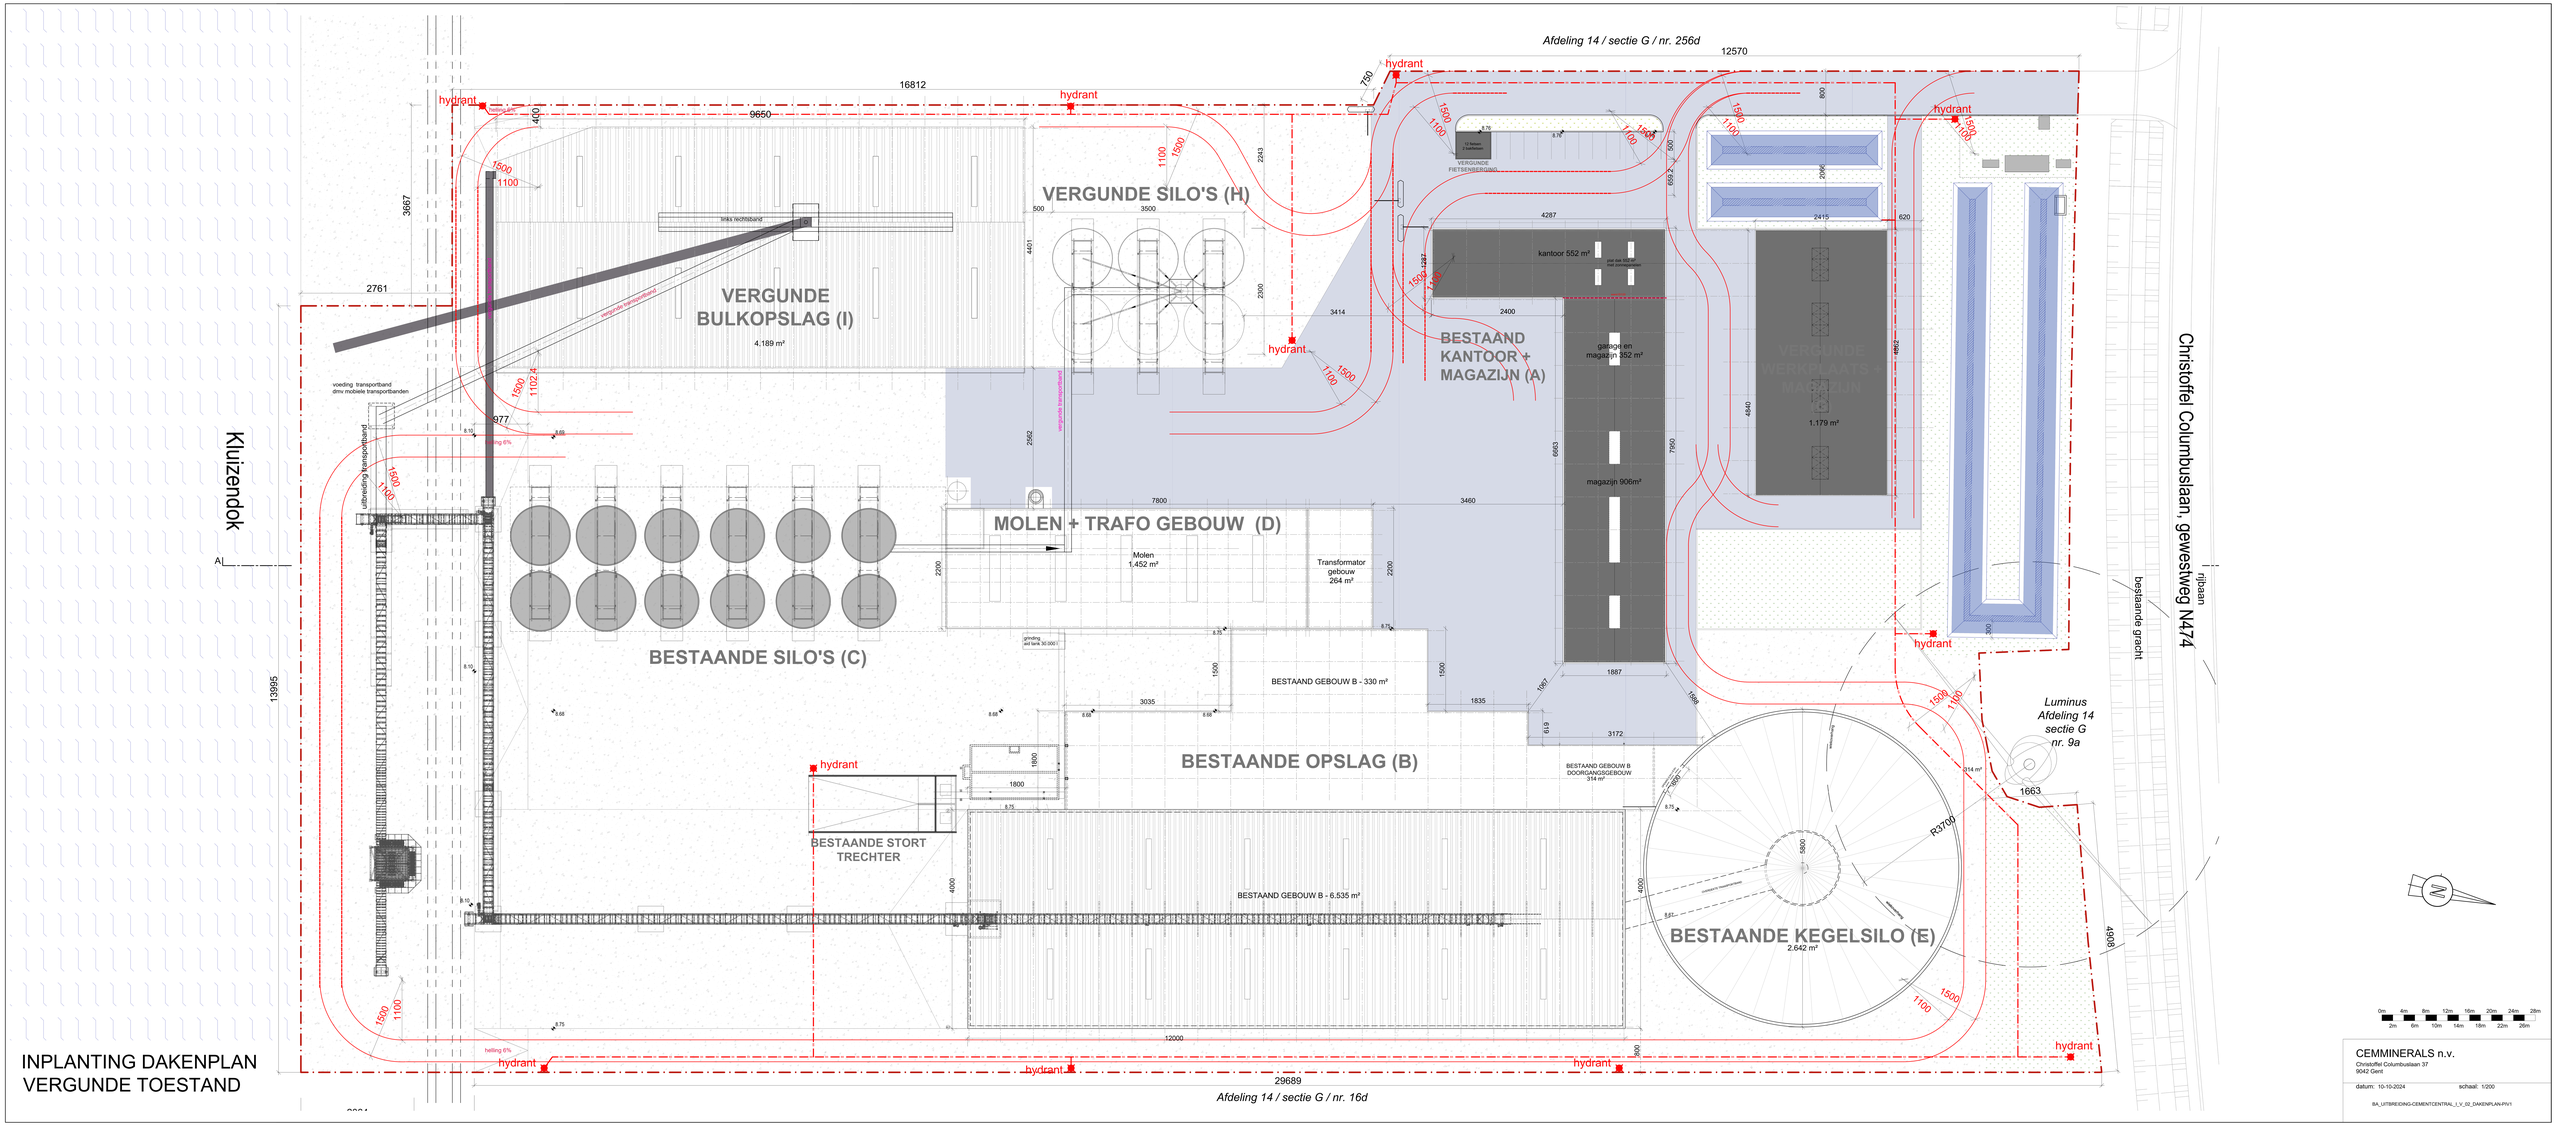

INPLANTING DAKENPLAN
VERGUNDE TOESTAND