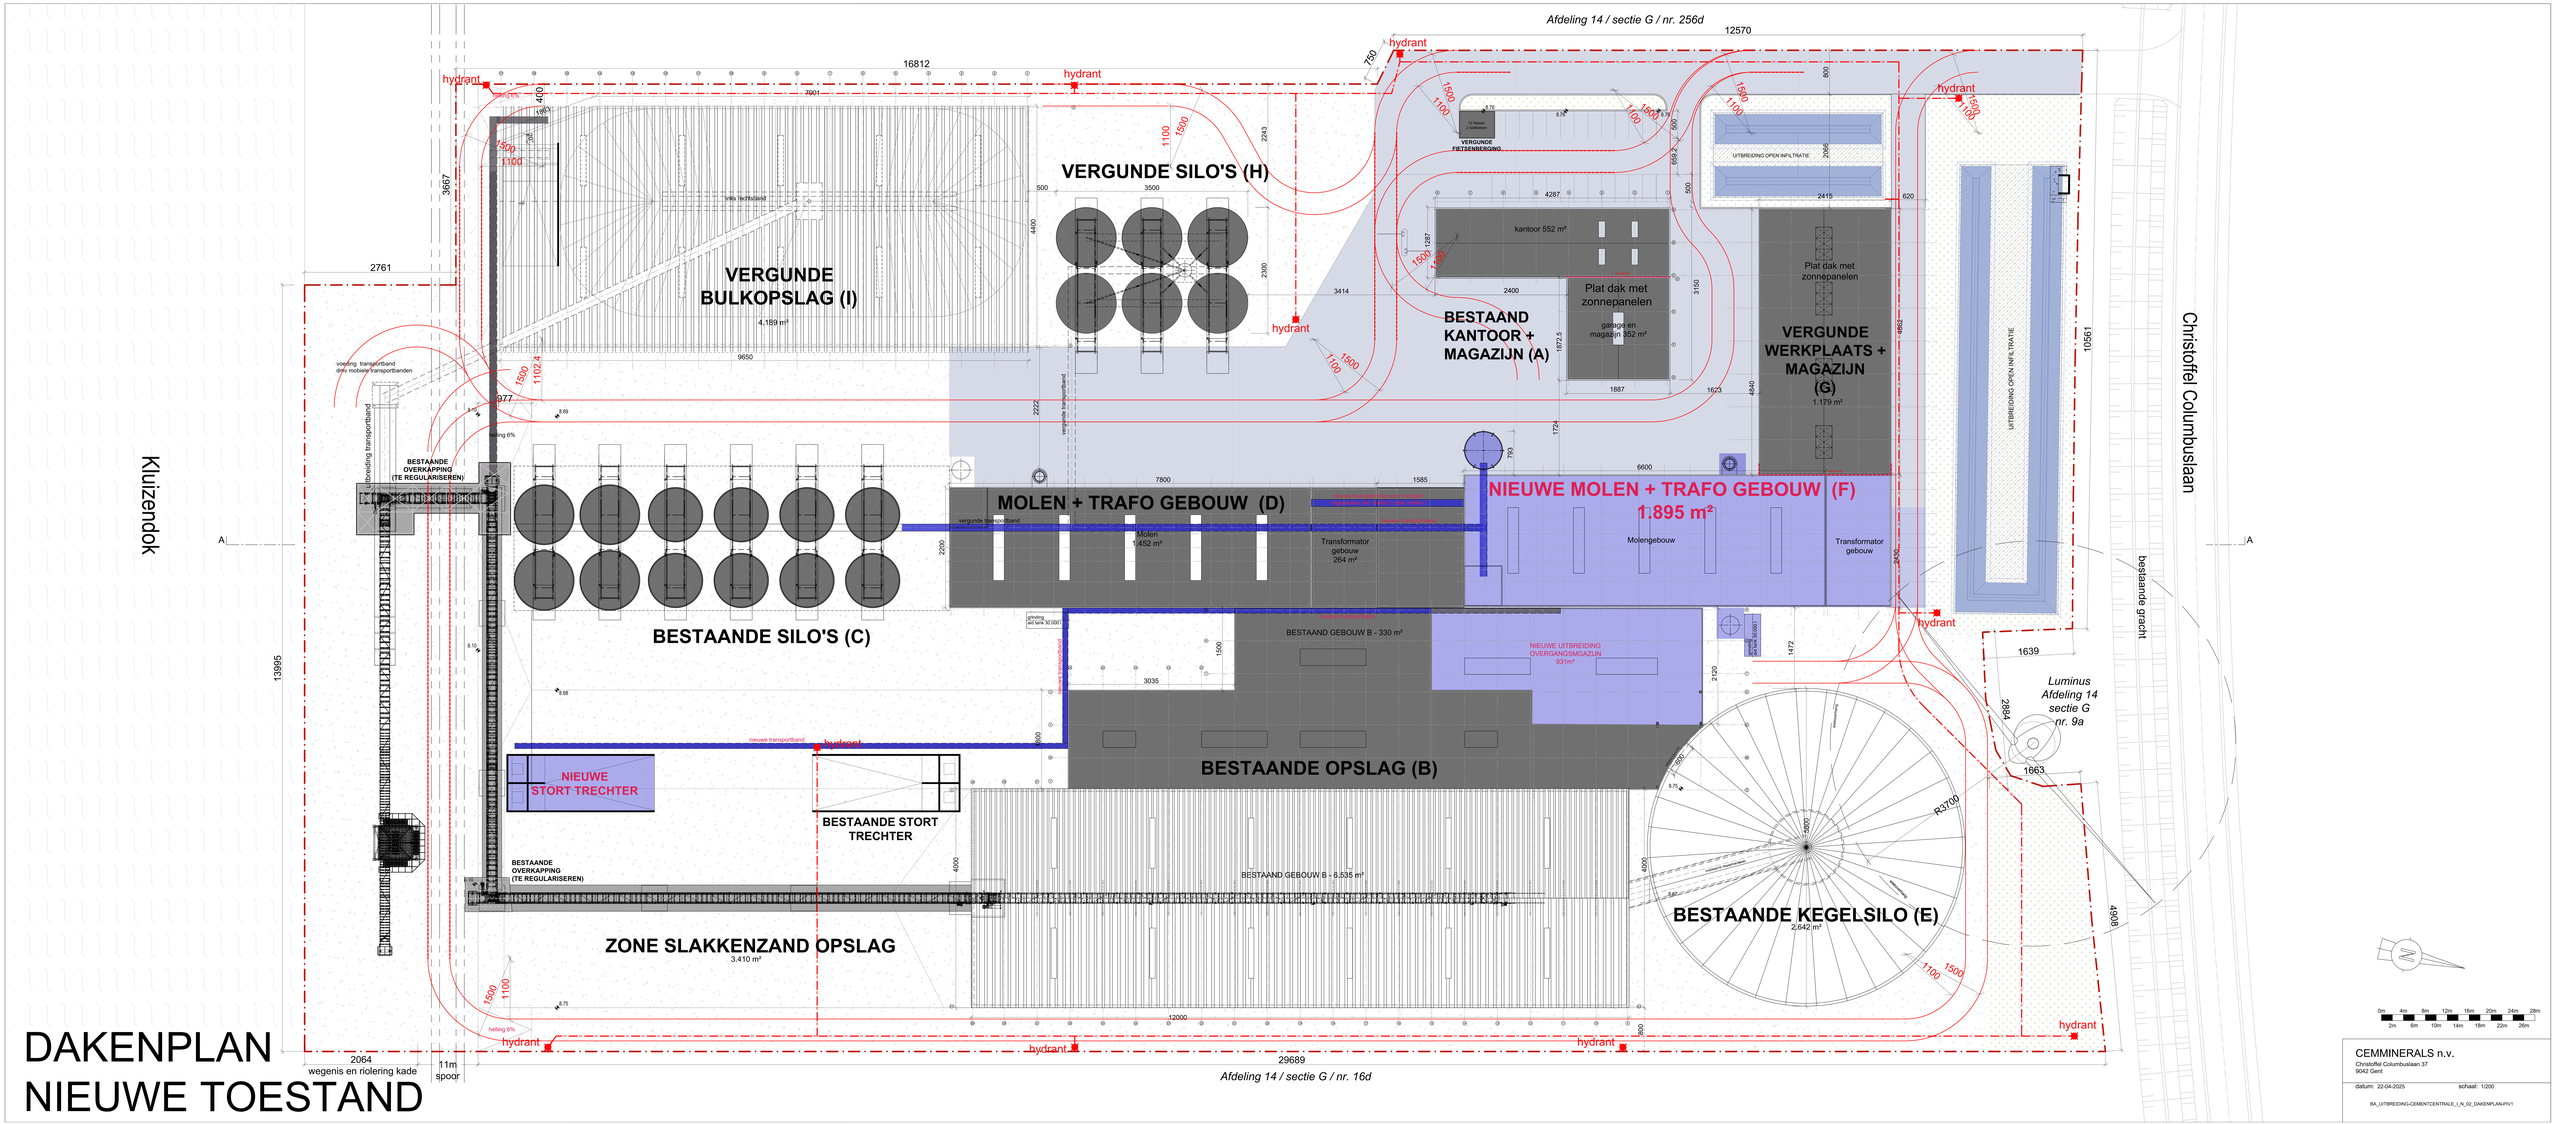

DAKENPLAN
NIEUWE TOESTAND

CEMMINERALS n.v.
Christoffel Columbuslaan 37
9042 Gent

datum: 22-04-2025 schaal: 1/200

BA_UITBREIDING-CEMENTCENTRALE_1.N_02_DAKENPLAN-PHV1