VERHARD POTENTIEEL VERVUILD OPP 6.760 m² (zone II) NAAR NIEUWE RECUP BUFFER 600 m³ (niet naar WADI)

VERHARD POTENTIEEL VERVUILD OPP KADE 4.580 m² (zone II) NAAR NIEUWE RECUP BUFFER (niet naar WADI)

Kluizendok

VERHARD POTENTIEEL VERVUILD OPP 5.304 m² (zone I) NAAR BESTAANDE RECUP BUFFER 200 m³+ 200 m³ (niet naar WADI)

VERHARD VERVUILD OPP SLAKKENOPSLAG 3.410 m² NAAR RECUP BESTAANDE BUFFER 200m³ + 200 m³ (niet naar WADI)

BUFFERVOORZIENINGEN POTENTIEEL VERVUILD WATER:
TOTALE CAPACITEIT BESTAANDE BUFFER VERVUILD WATER: 600 m³
CAPACITEIT NIEUWE BUFFER VERVUILD WATER: 600 m³
TOTALE CAPACITEIT BESTAAND + NIEUW: 1.200 m³
TOTAAL OPPERVLAK VERHARDINGEN VERVUILD WATER: 20.054 m²

BUFFERVOOORZIENINGEN ZUIVER HEMELWATER:
CAPACITEIT VERGUNDE BUFFER REGENWATER: 400 m³
BESTAANDE RECUPPUT: 10 m³
VERGUNDE BUFFERPUT BU MAGAZUN: 20 m³
TOTAAL OPPERVLAK DAKEN EN VERHARDINGEN: 35.416 m²

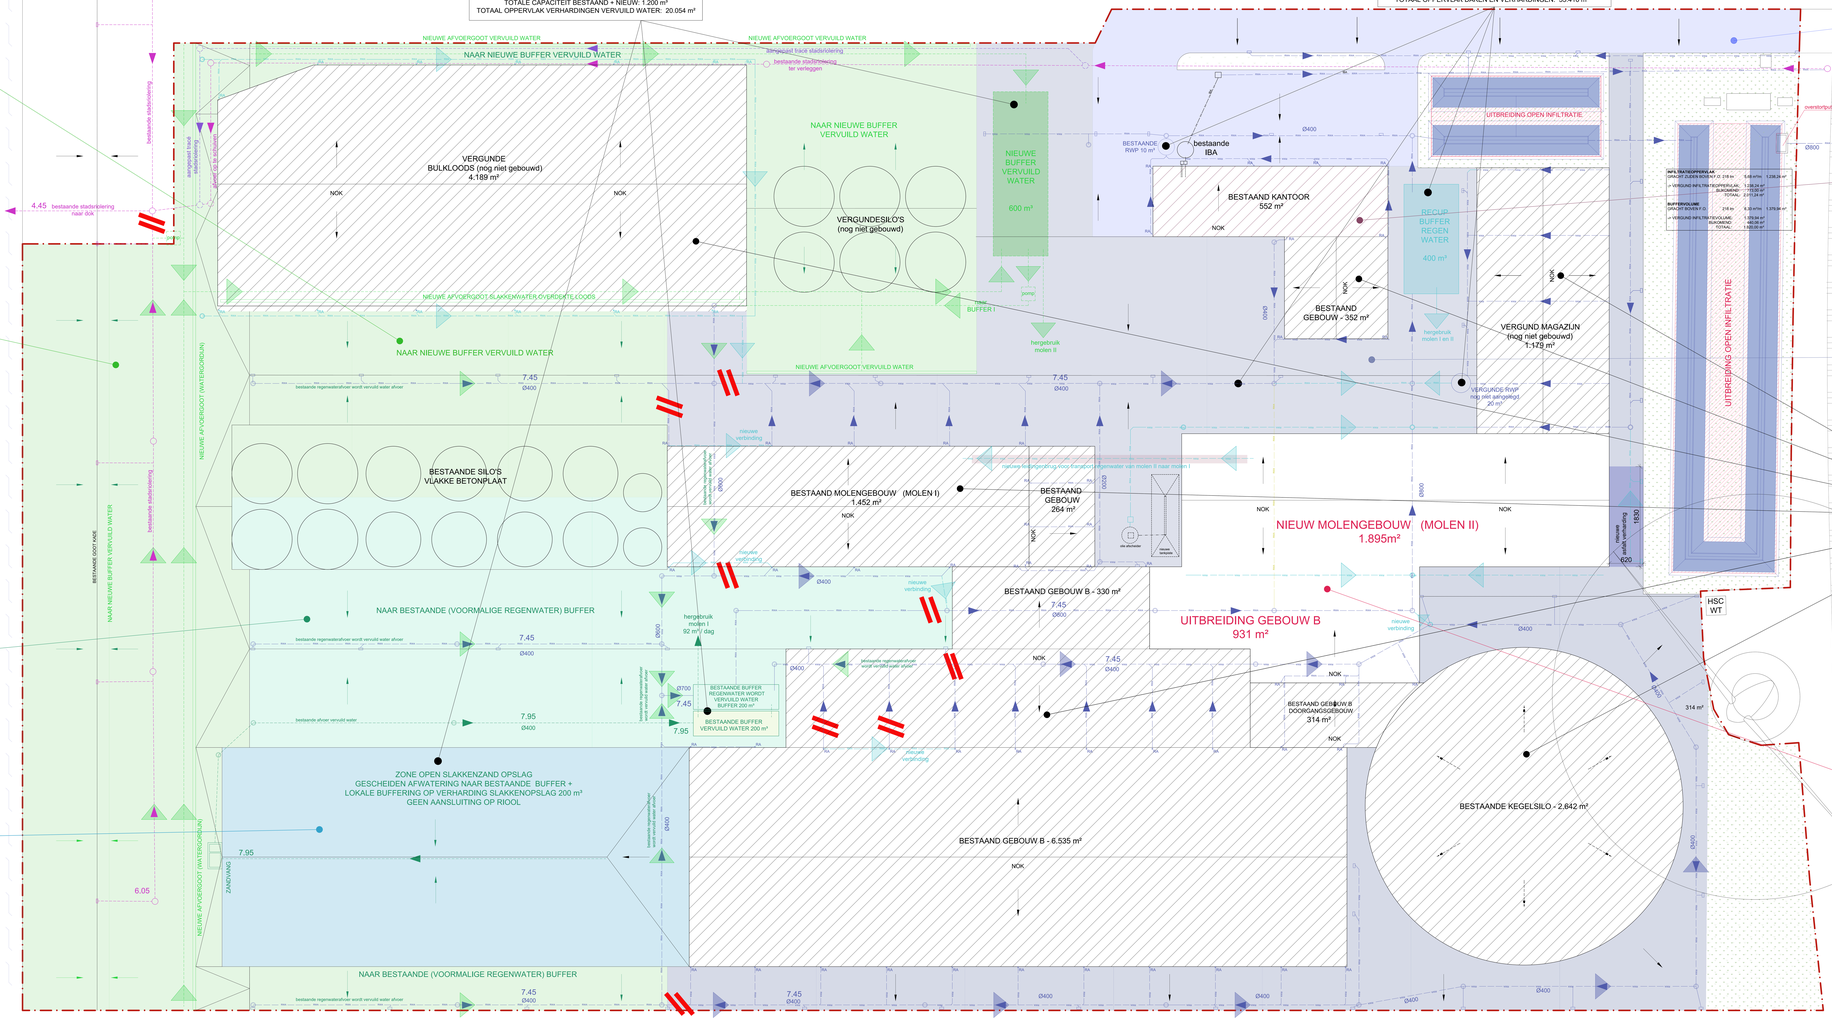

VERHARD OPPERVLAK TOEGANG EN PARKING 2.567 m² WATERT AF NAAR WADI

DAKOPP 552 m² NAAR RECUP HEMELWATER PUT 10.000l OVERLOOP NAAR WADI

VERHARD OPP 12.214 m² NAAR RECUP BUFFER 400 m³ OVERLOOP NAAR WADI

BESTAAND EN TE BEHOUDEN + VERGUND DAKOPP 17.809 m² NAAR RECUP BUFFER, OVERLOOP NAAR WADI

NIEUW DAKOPP 2.826 m² NAAR RECUP BUFFER, OVERLOOP NAAR WADI

INPLANTING SCHEMA RIOLERING

CEMMINERALS n.v.
Christoffel Columbuslaan 37
9042 Gent

datum: 22-04-2025 schaal: 1:200

BA_UITBREIDING-CEMENTCENTRALE_I_N_03_RIOLERING-PV1