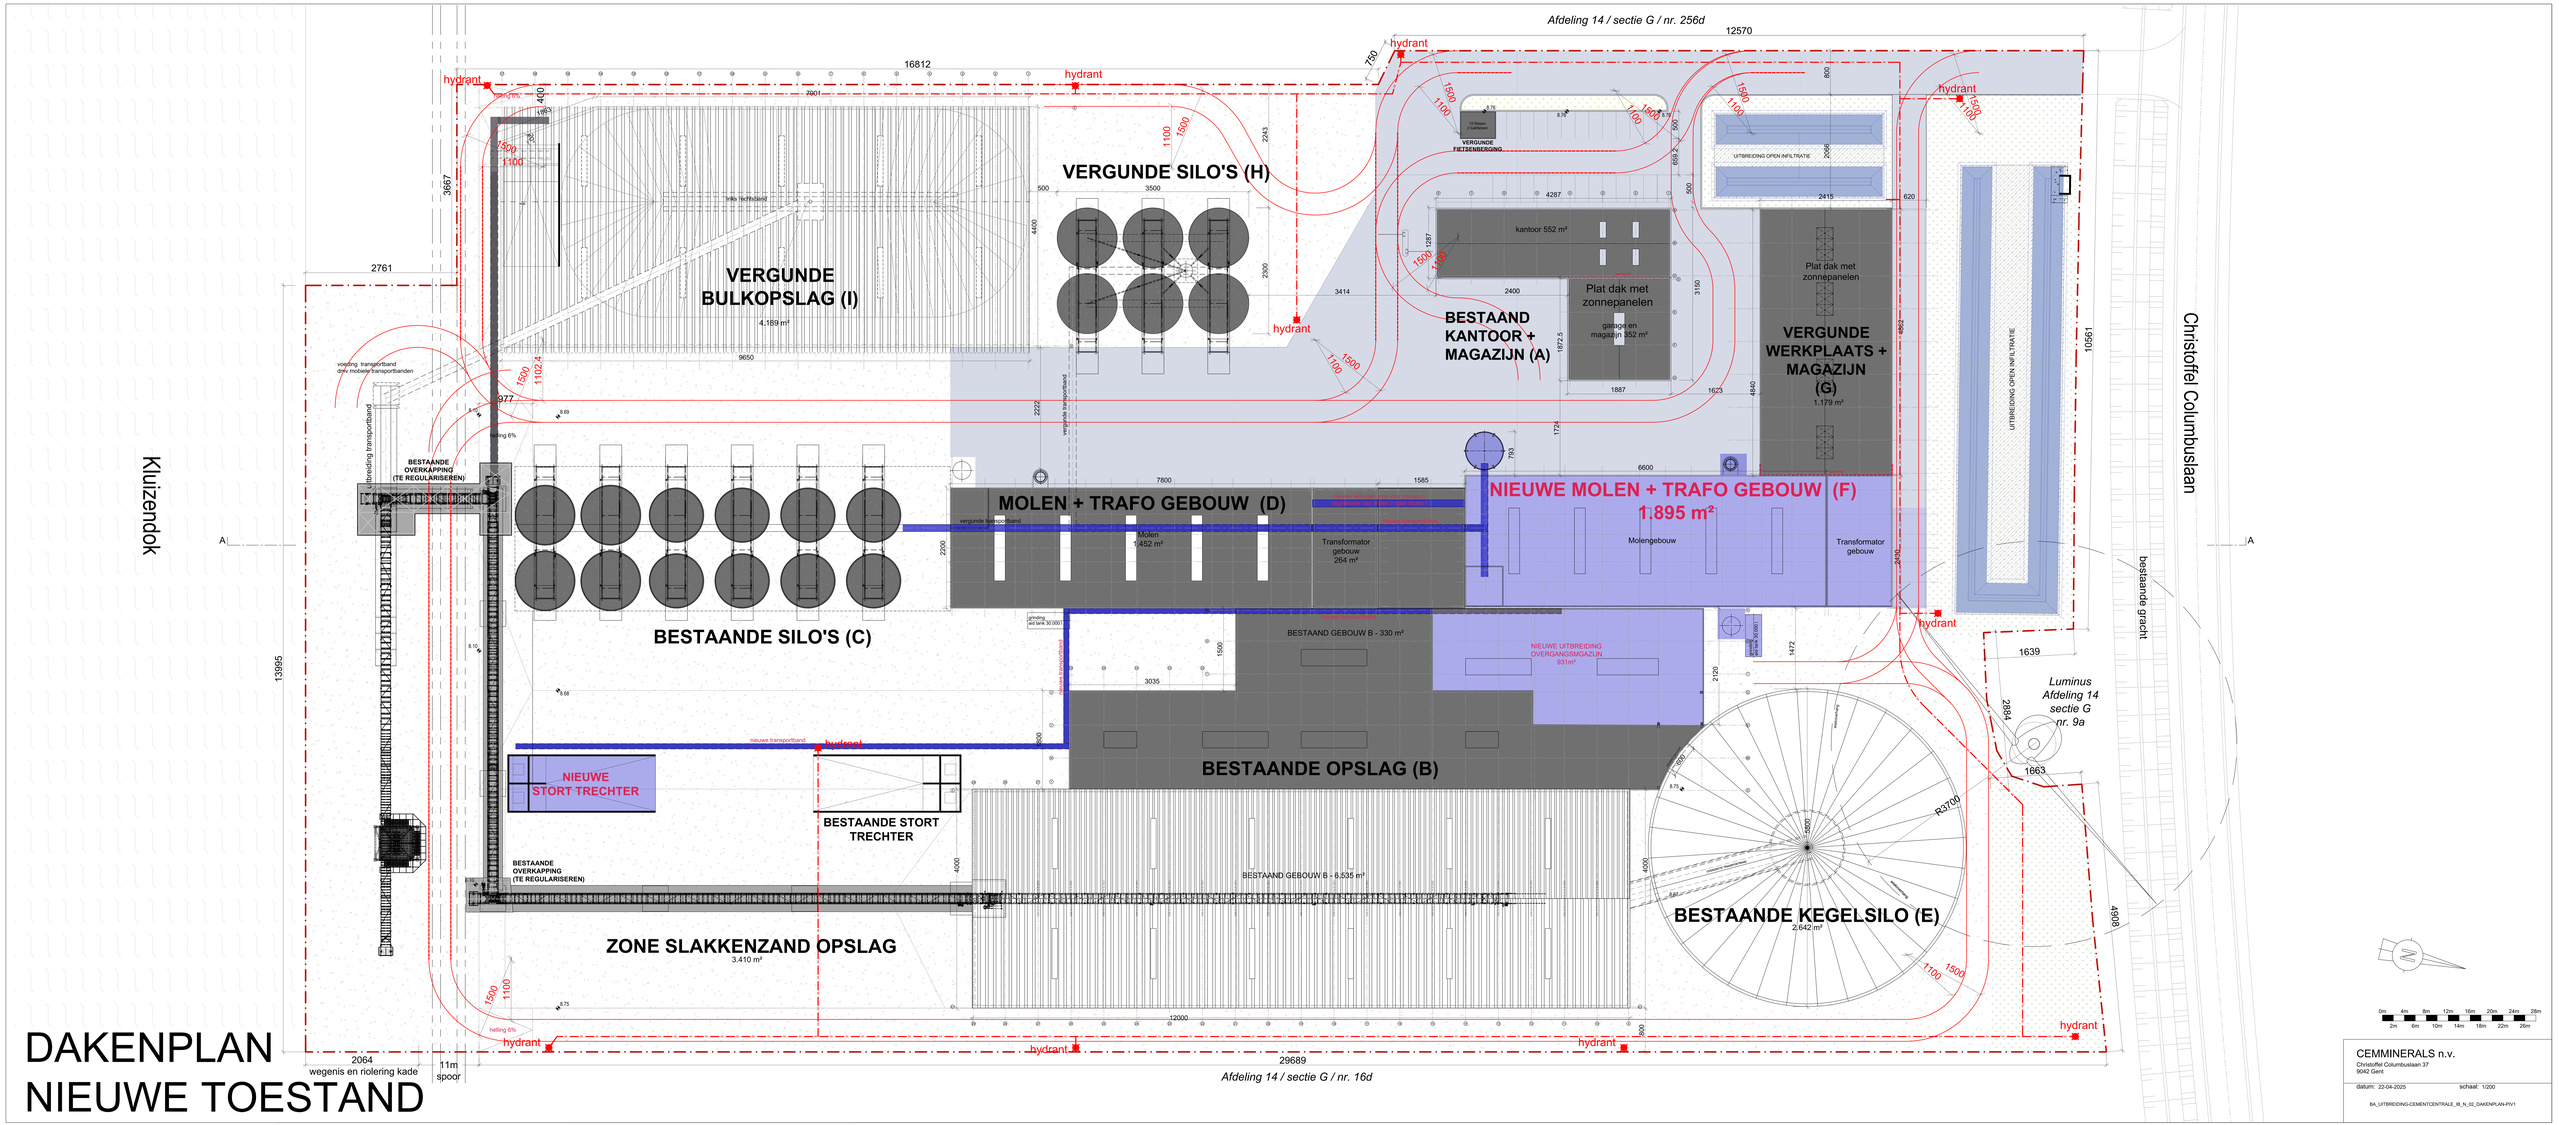

DAKENPLAN
NIEUWE TOESTAND