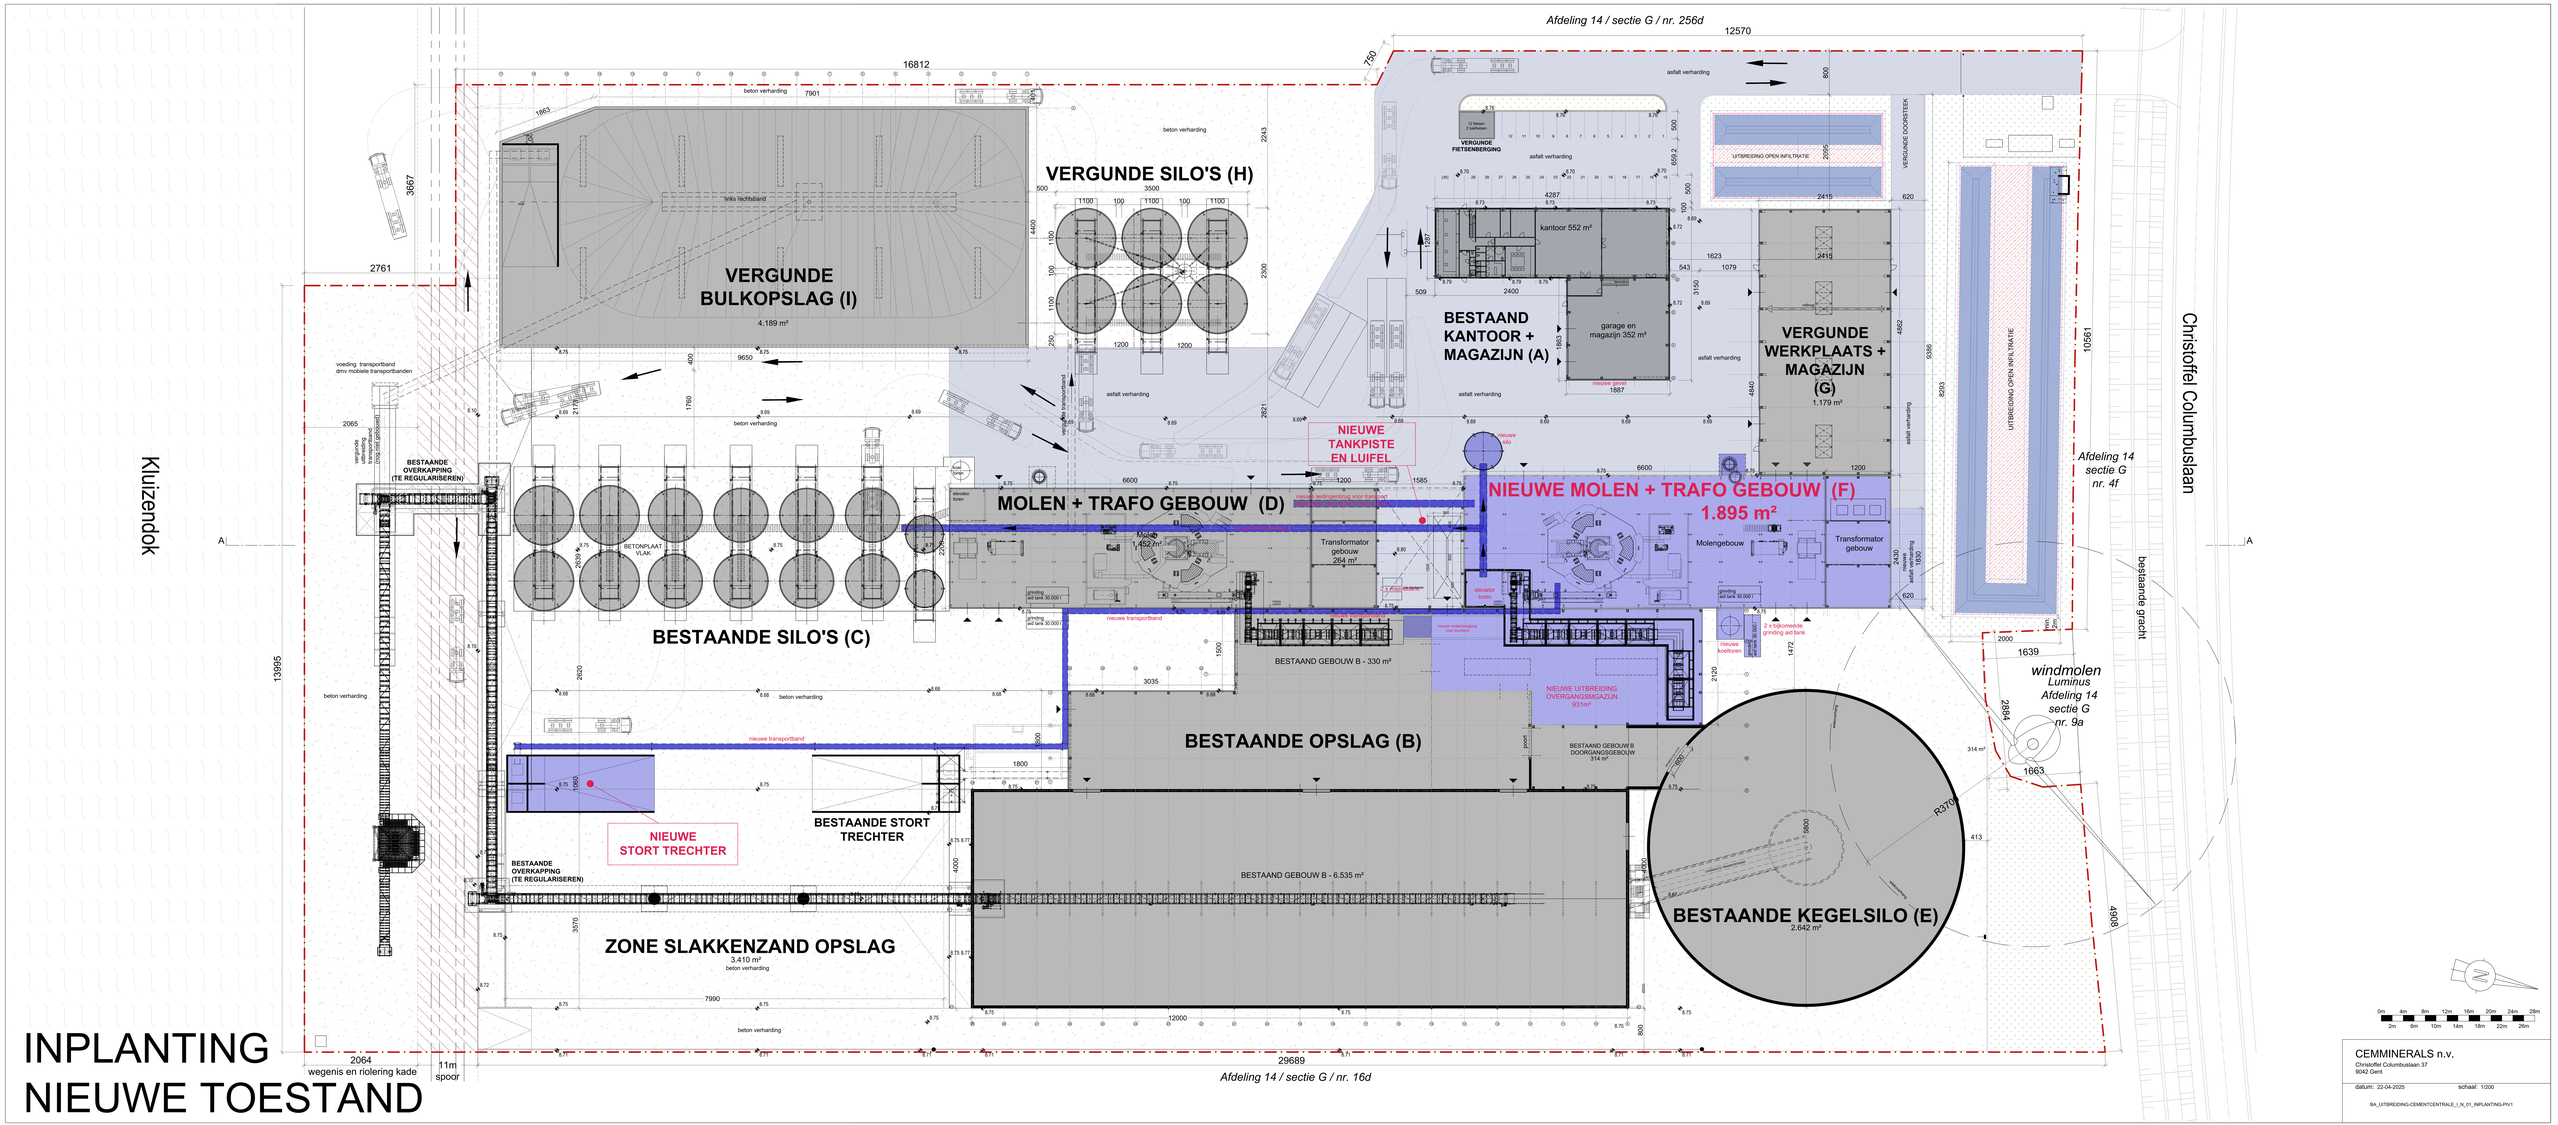

INPLANTING NIEUWE TOESTAND

CEMMINERALS n.v.
Christoffel Columbuslaan 37
9042 Gent

datum: 22-04-2025 schaal: 1:200

BA_UITBREIDING-CEMENTCENTRALE_1_N_01_INPLANTING-PV1