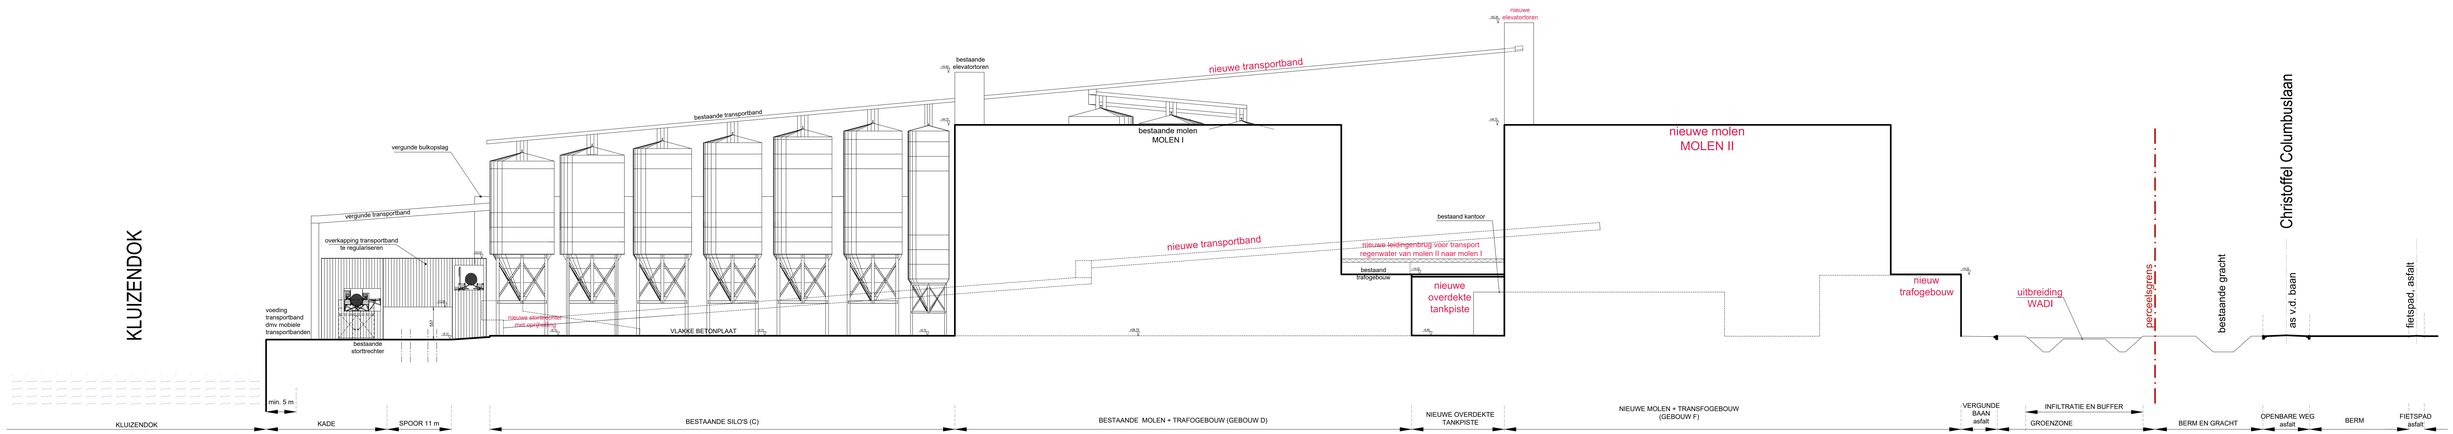

TERREINPROFIEL AA - NIEUW

0m 4m 8m 12m 16m 20m 24m 28m
2m 6m 10m 14m 18m 22m 26m

CEMMINERALS n.v.
Christoffel Columbuslaan 37
9042 Gent

datum: 22-04-2025 schaal: 1/200

BA_UITBREIDING-CEMENTCENTRALE_T_N_01_TERREINPROFIEL-LANGS_PIV1