



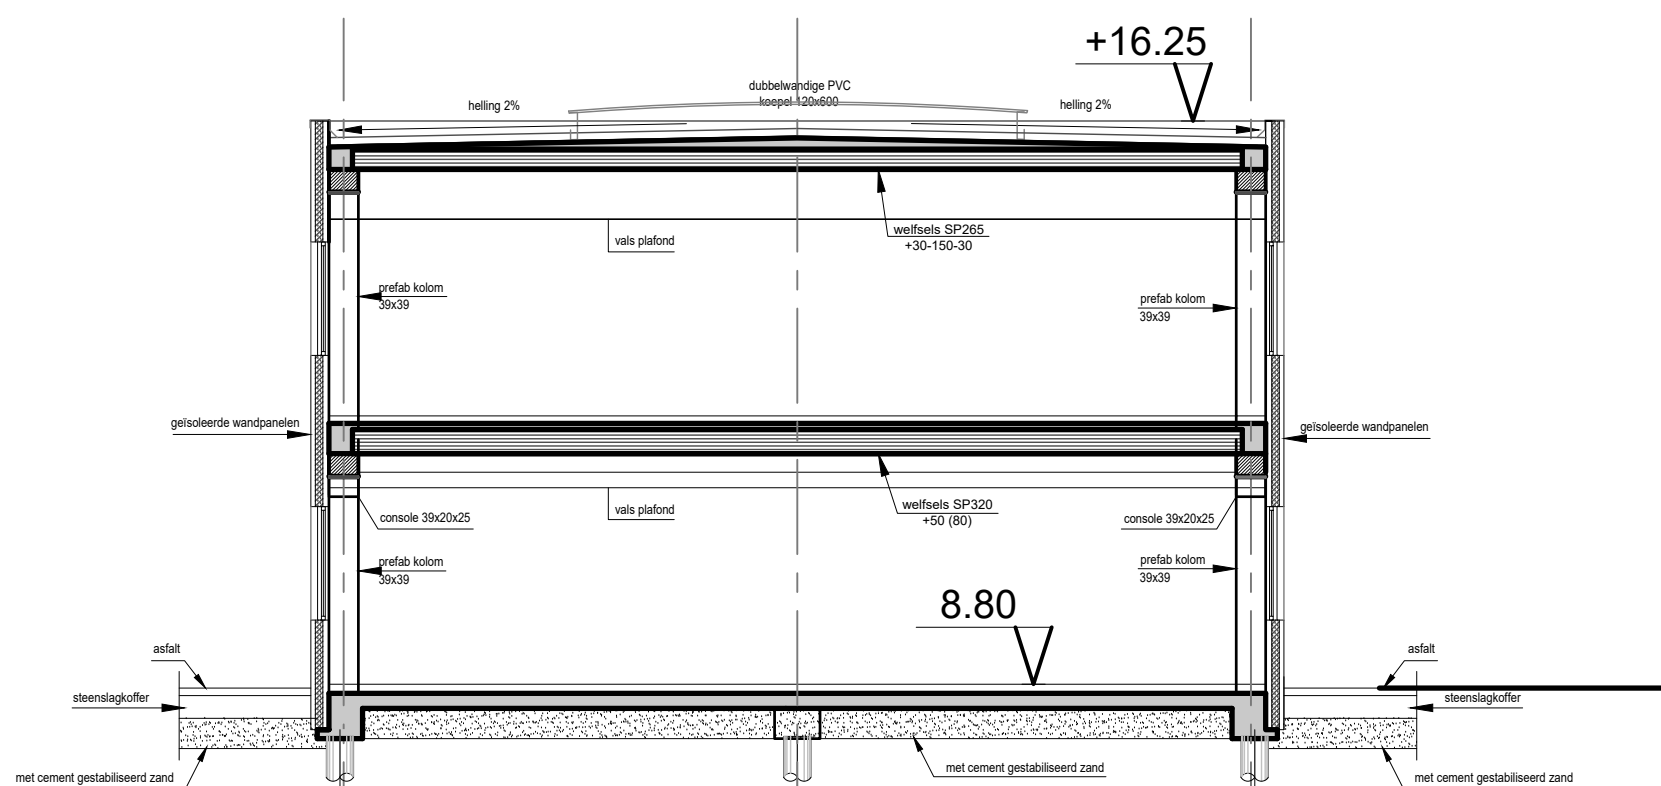

DEELS TE SLOPEN MAGAZIJN
GEBOUW A - kantoor en magazijn
doorsnede DD
NIEUWE TOESTAND - geen wijzigingen

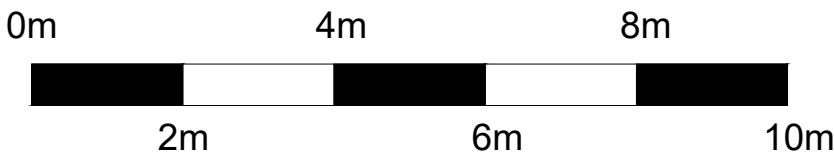

CEMMINERALS n.v.

Christoffel Columbuslaan 37
9042 Gent

datum: 28-10-2024

schaal: 1/100

BA_SLOOP-GEDEELTE-MAGAZIJN_SB_N_02_SNEDE-DD-PIV1