
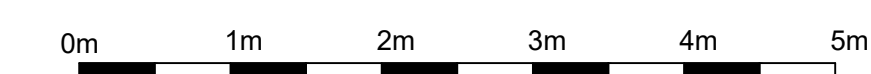


ca +40.30

ca +32.18

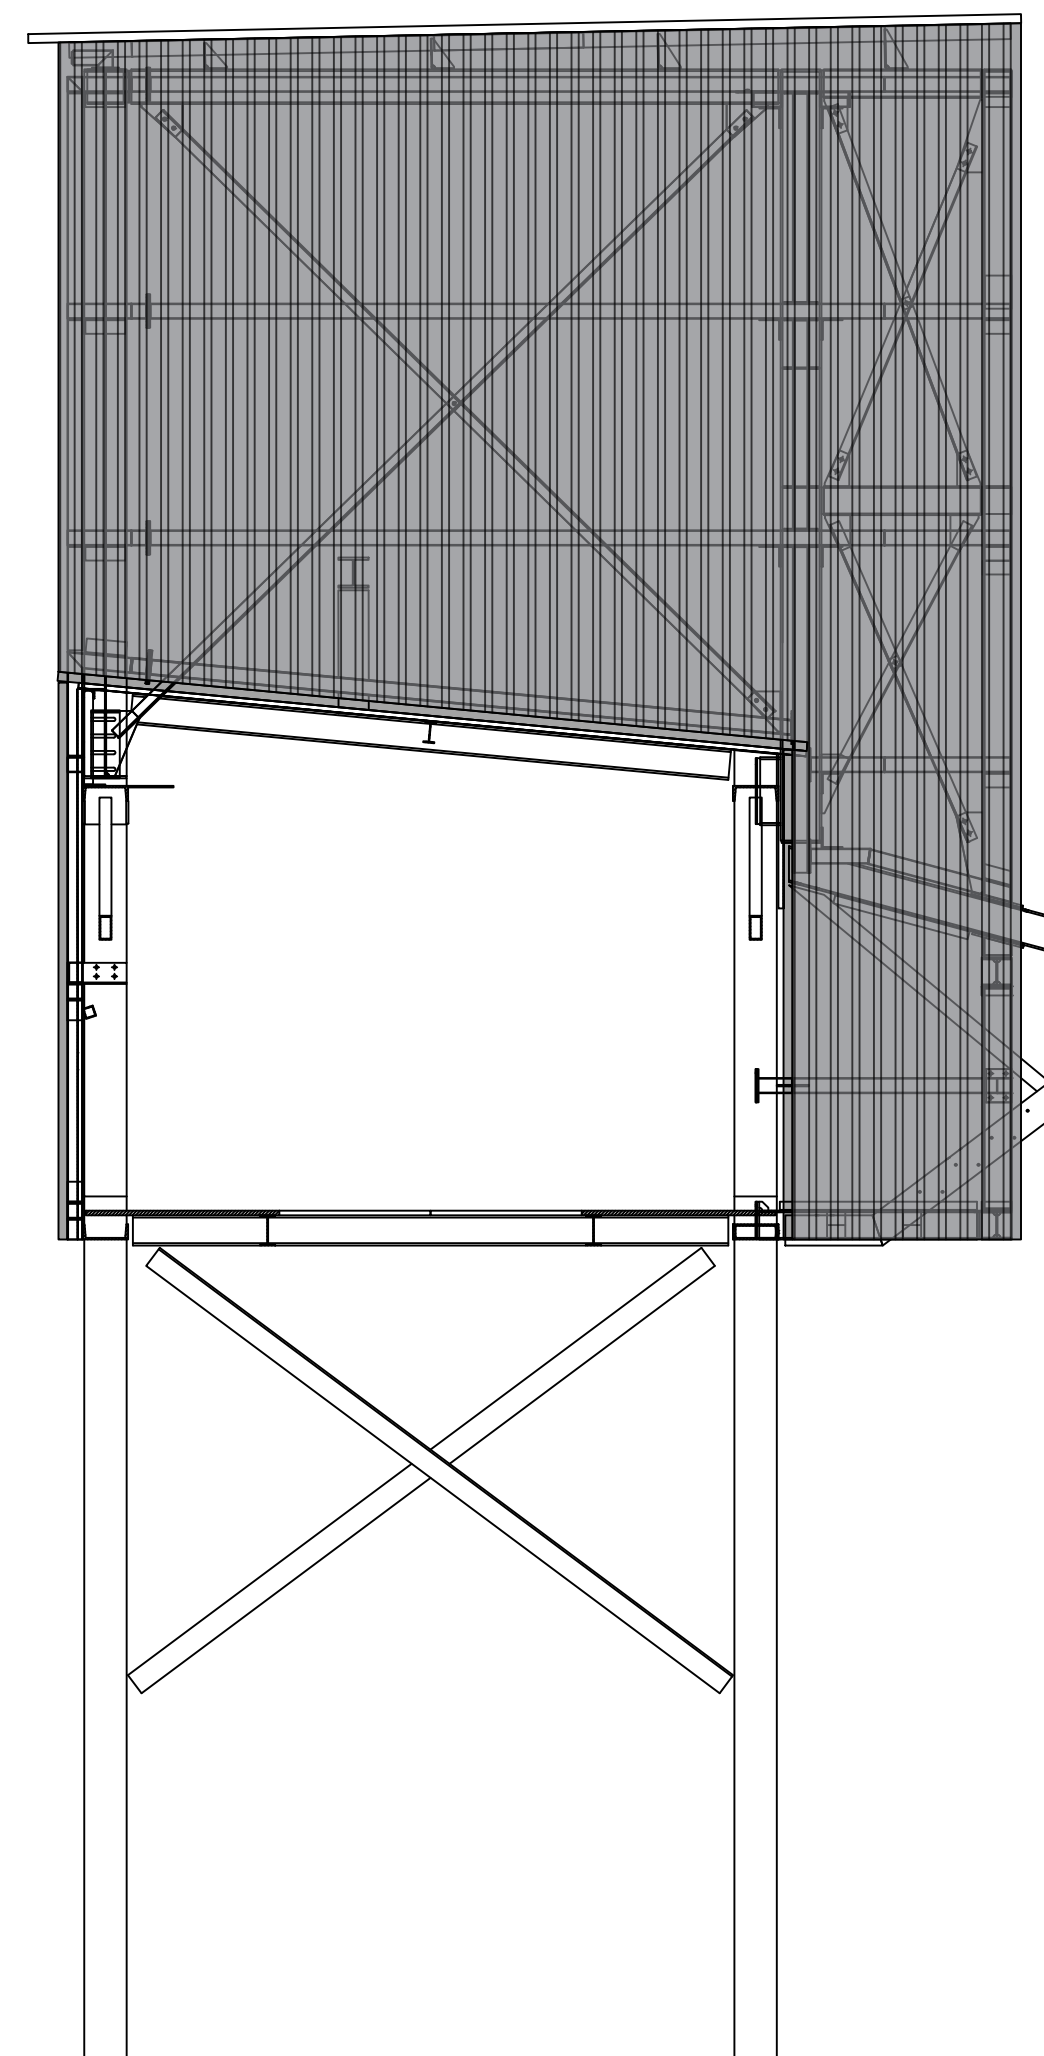

TRANSPORTBAND OVERKAPPING II
GEVEL ZUID
NIEUWE TOESTAND

CEMMINERALS n.v.

Christoffel Columbuslaan 37
9042 Gent

datum: 22-04-2025

schaal: 1/50

BA_OVERKAPPING-TRANSPORTBAND-II_G_N_03_GEVEL-ZUID-PIV1