



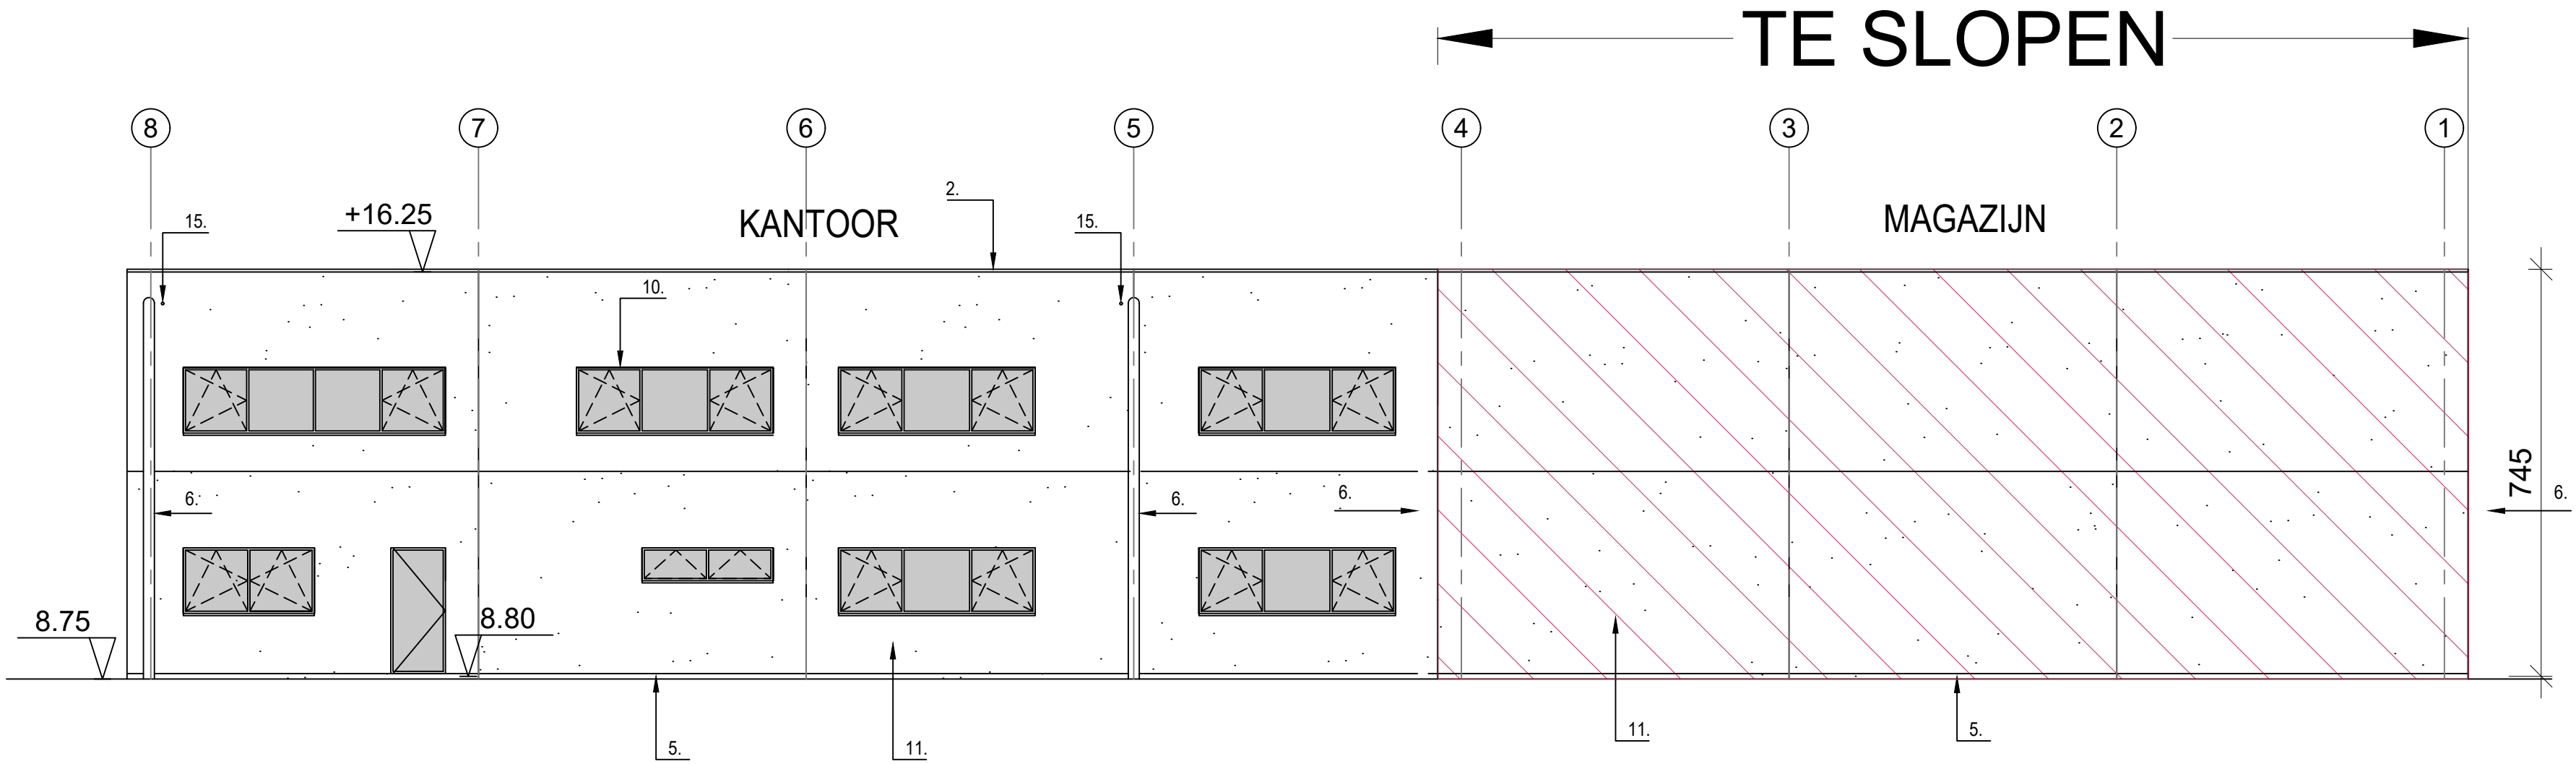

DEELS TE SLOPEN MAGAZIJN
GEBOUW A - kantoor en magazijn
gevel oost
BESTAANDE TOESTAND

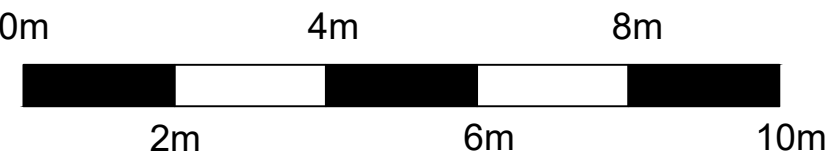

CEMMINERALS n.v.
Christoffel Columbuslaan 37
9042 Gent

datum: 22-04-2025 schaal: 1/100

BA_SLOOP-GEDEELTE-MAGAZIJN_G_B_02_GEVEL-OOST-PIV1