


DEELS TE SLOPEN MAGAZIJN
GEBOUW A - kantoor en magazijn
gevel noord
BESTAANDE TOESTAND

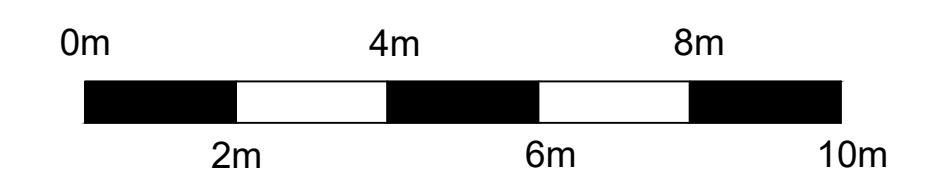

CEMMINERALS n.v.

Christoffel Columbuslaan 37
9042 Gent

datum: 22-04-2025

schaal: 1/100

BA_SLOOP-GEDEELTE-MAGAZIJN_G_B_01_GEVEL-NOORD-PIV1