



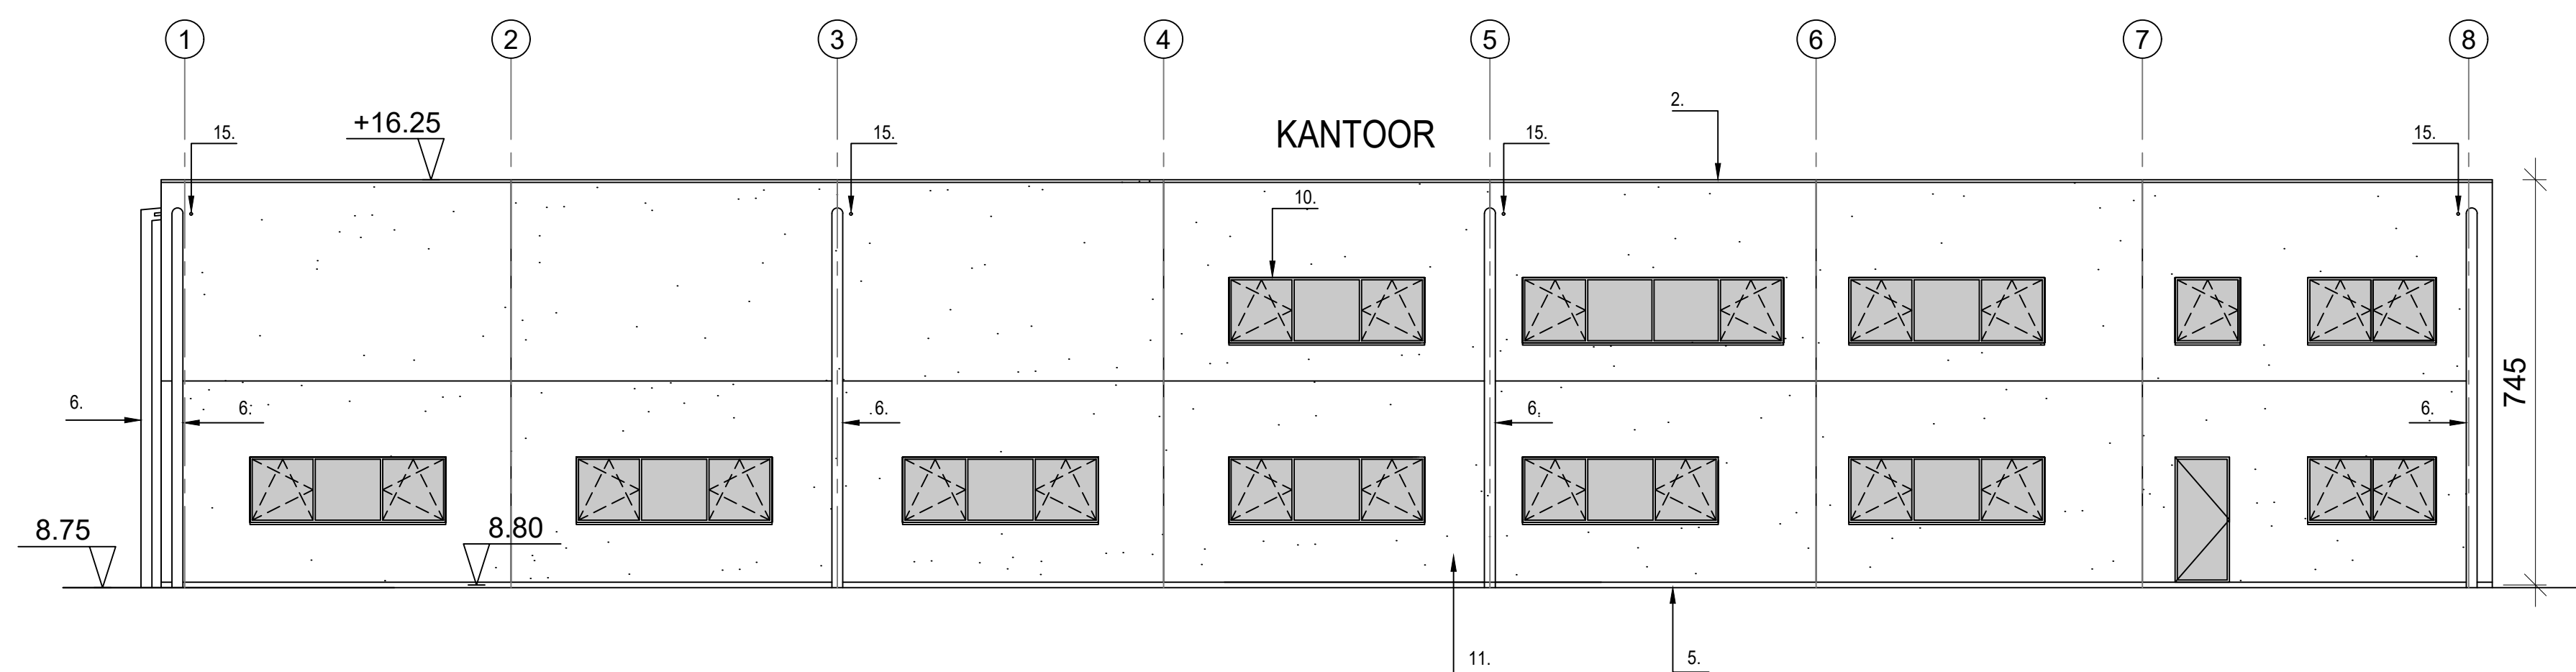

DEELS TE SLOPEN MAGAZIJN
GEBOUW A - kantoor en magazijn
gevel west
BESTAANDE TOESTAND

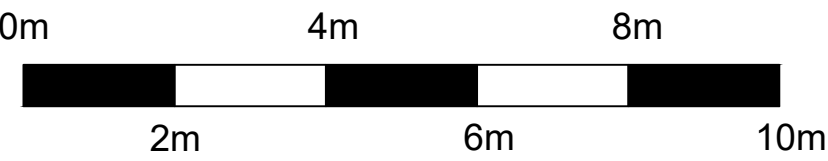

CEMMINERALS n.v.
Christoffel Columbuslaan 37
9042 Gent

datum: 22-04-2025 schaal: 1/100

BA_SLOOP-GEDEELTE-MAGAZIJN_G_B_04_GEVEL-WEST-PIV1