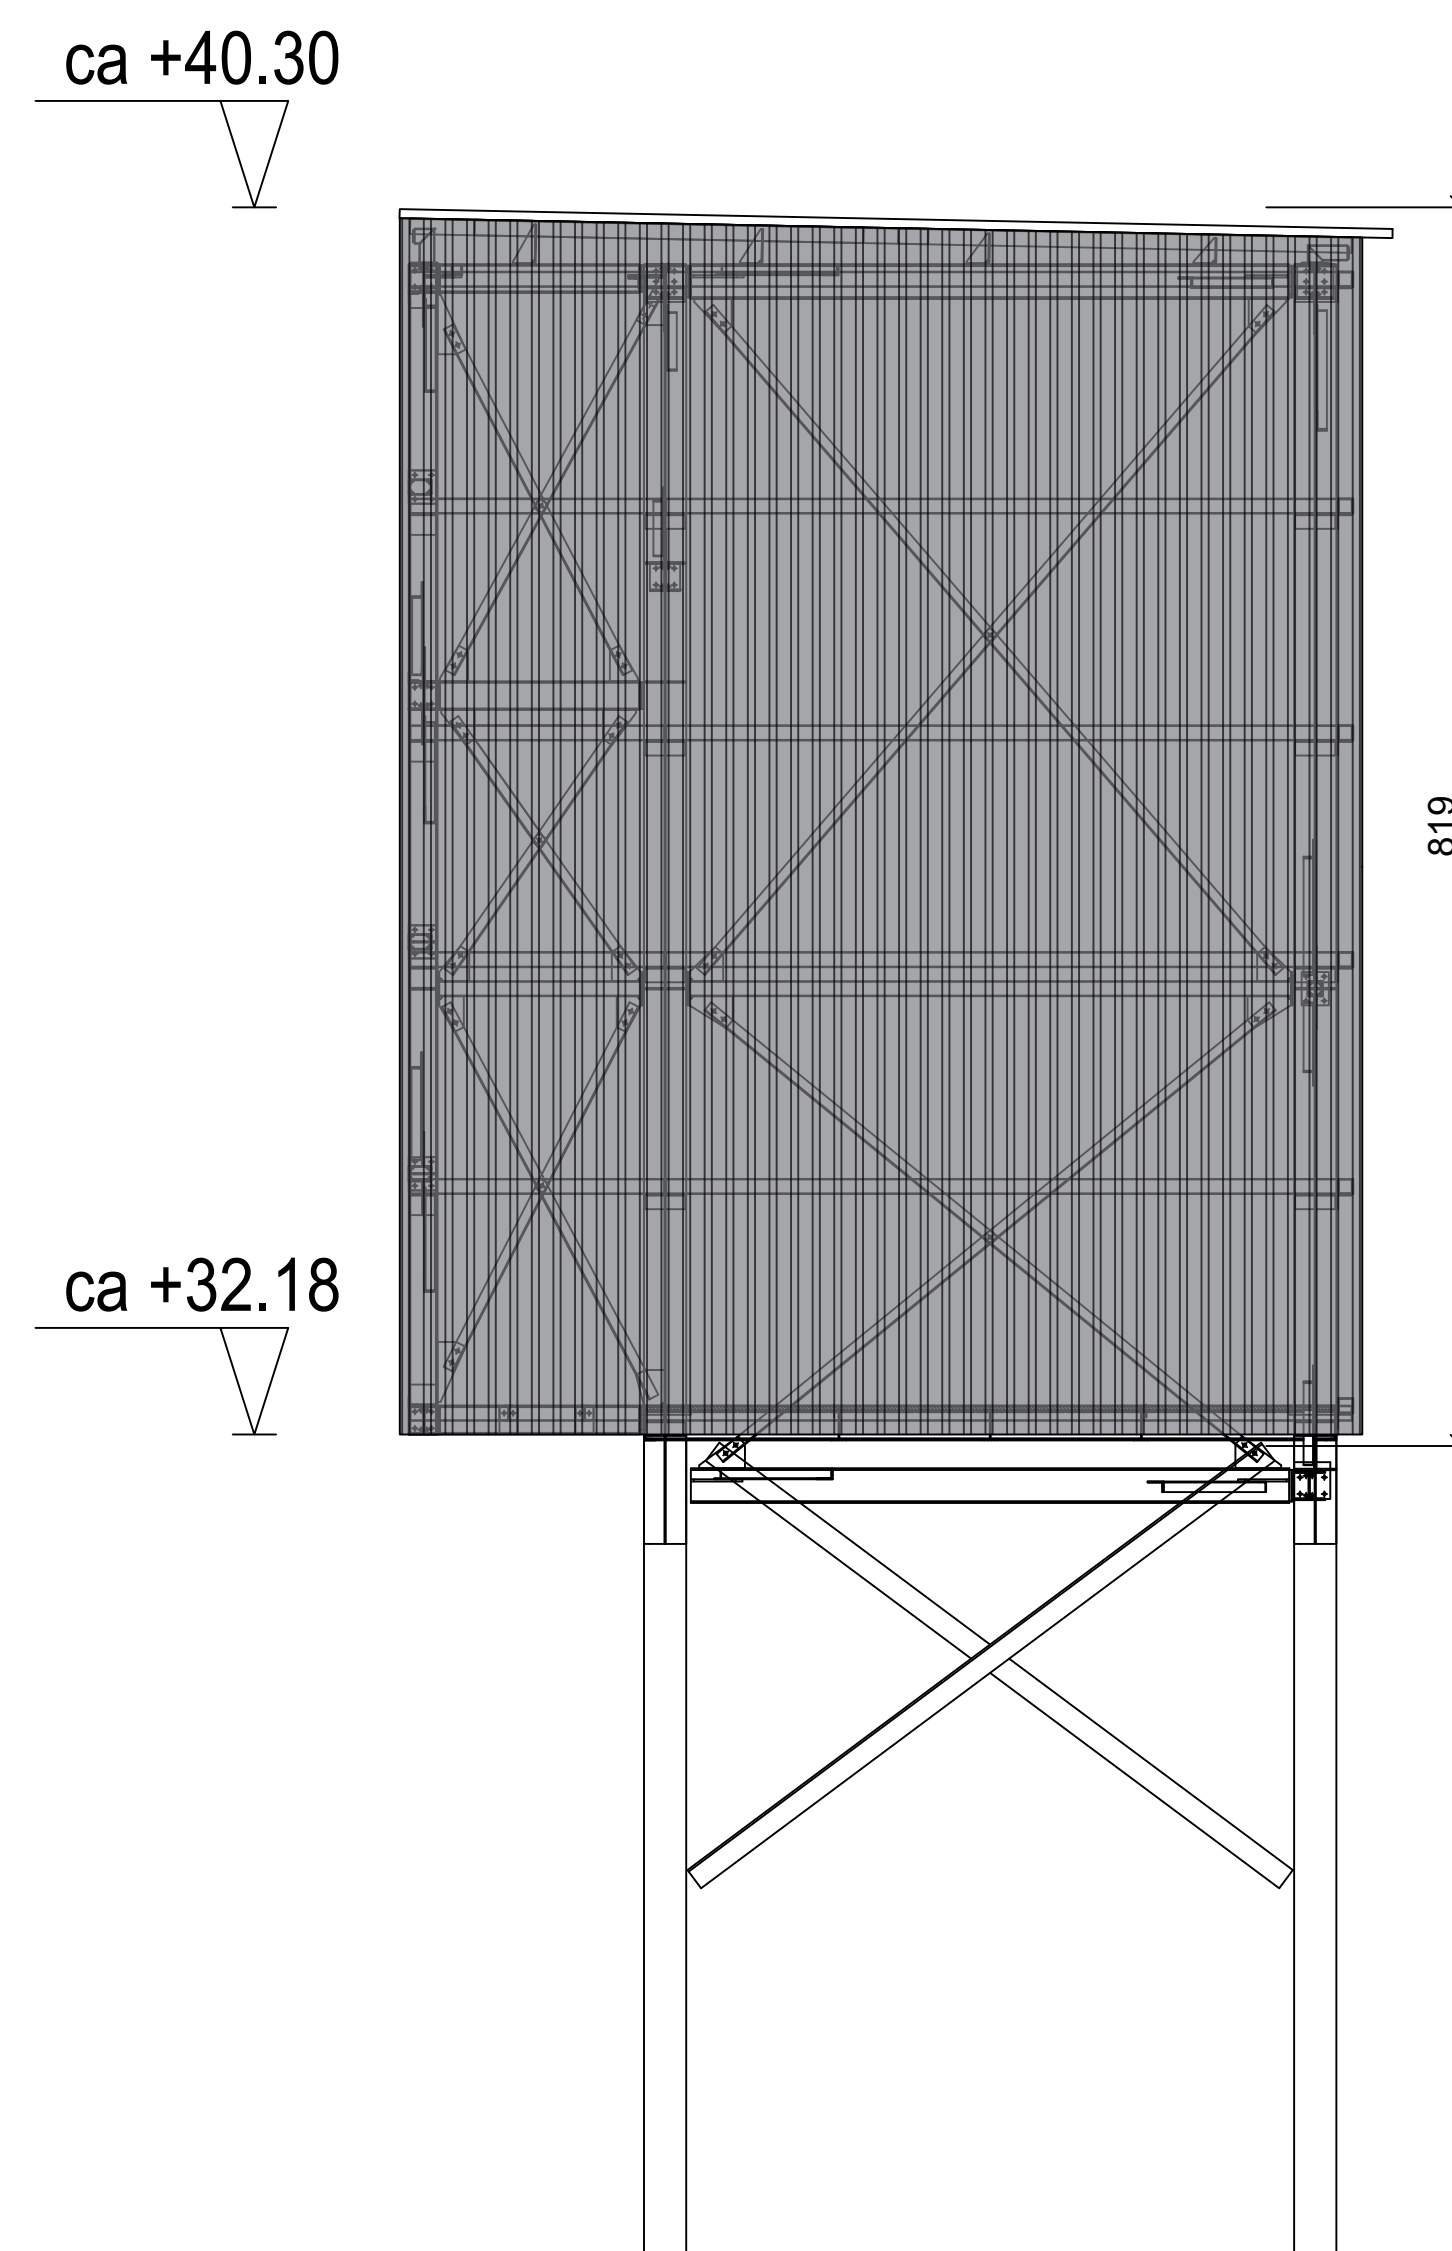


TRANSPORTBAND OVERKAPPING II
GEVEL NOORD
NIEUWE TOESTAND

CEMMINERALS n.v.

Christoffel Columbuslaan 37
9042 Gent

datum: 22-04-2025

schaal: 1/50

BA_OVERKAPPING-TRANSPORTBAND-II_GB_N_01_GEVEL-NOORD-PIV1