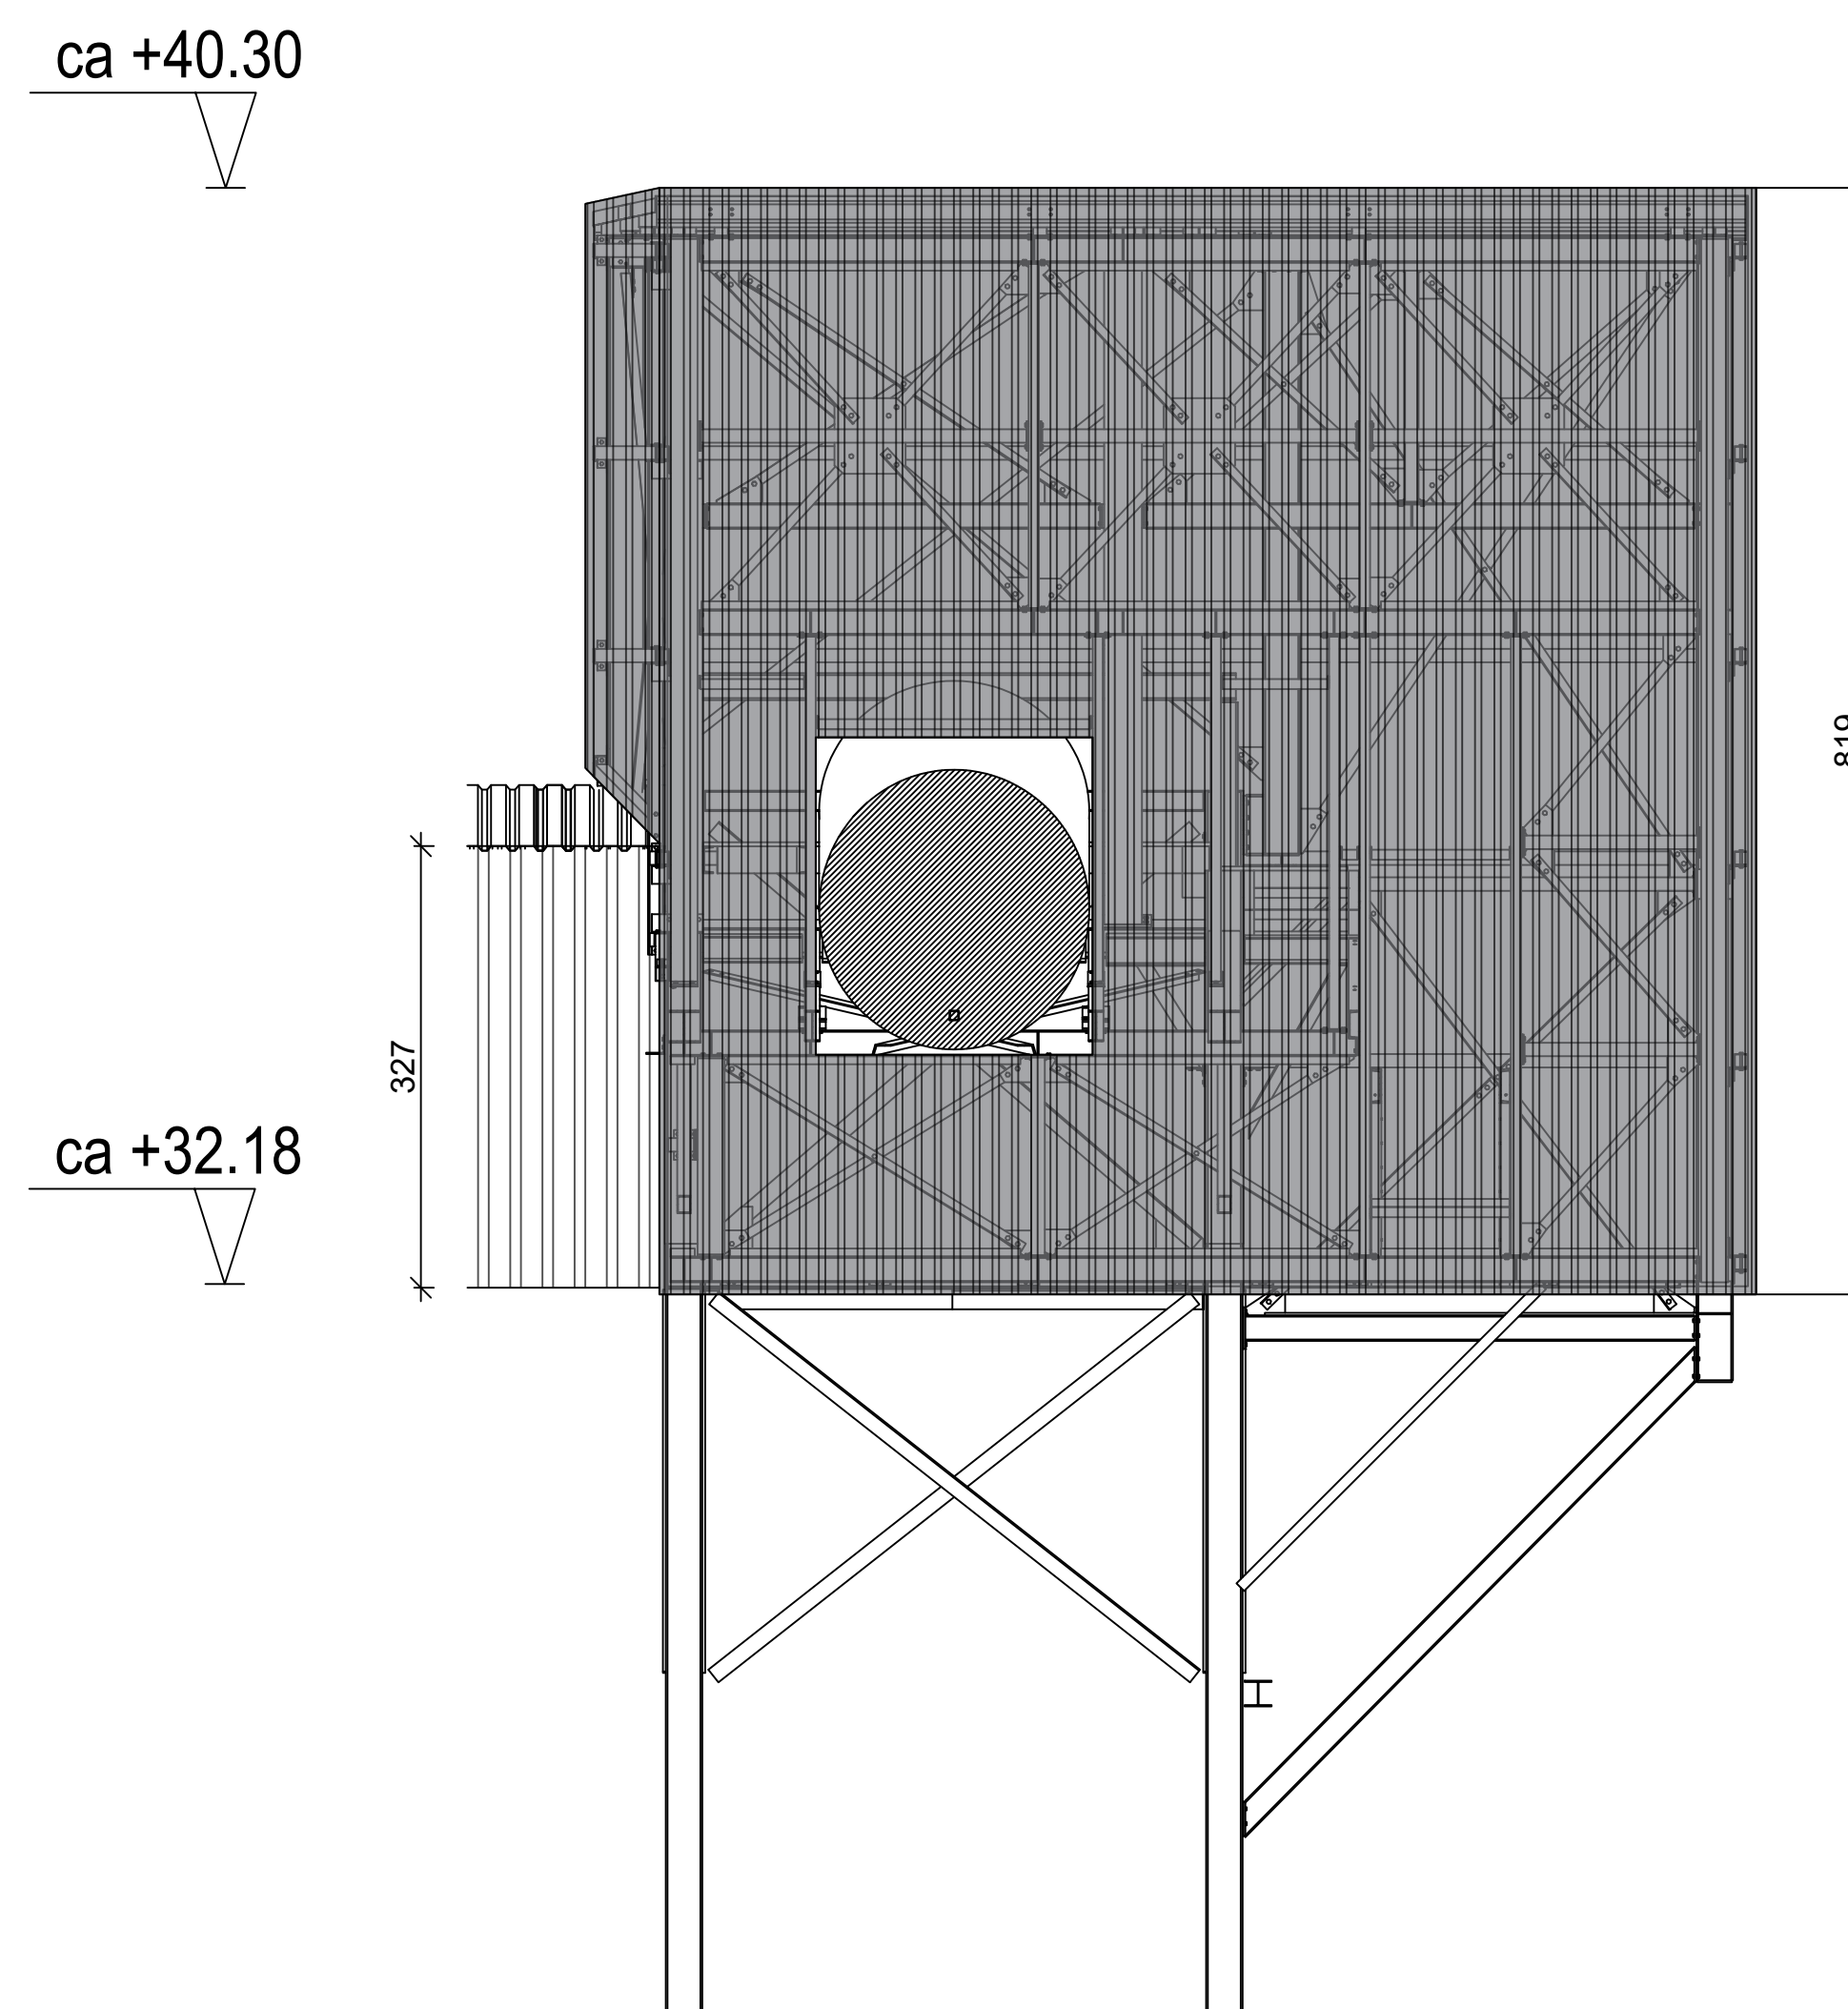


TRANSPORTBAND OVERKAPPING II
GEVELWEST
NIEUWE TOESTAND

CEMMINERALS n.v.

Christoffel Columbuslaan 37
9042 Gent

datum: 22-04-2025

schaal: 1/50

BA_OVERKAPPING-TRANSPORTBAND-II_GB_N_04_GEVEL-WEST-PIV1