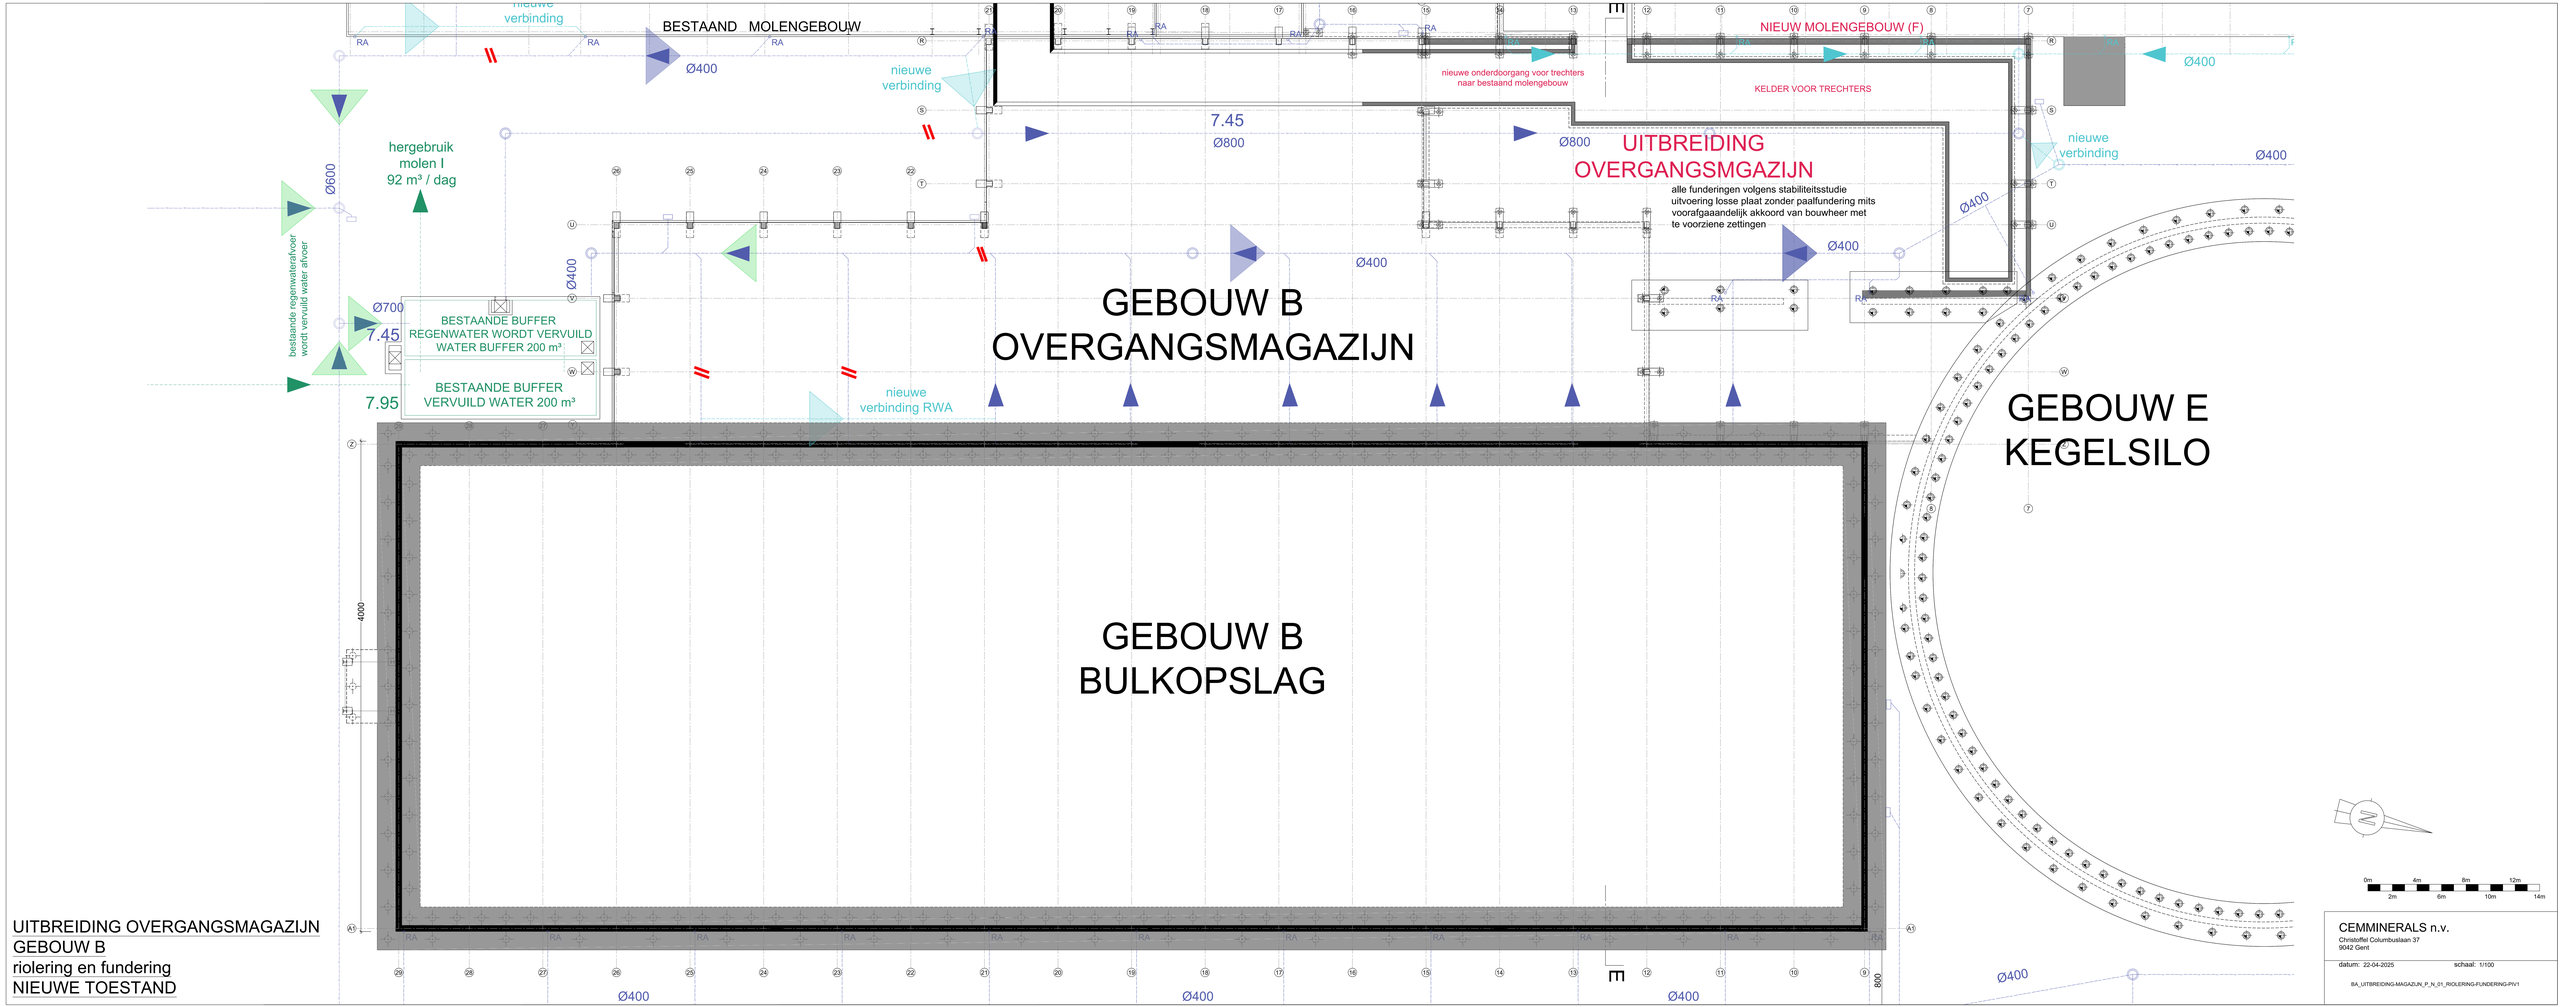

UITBREIDING OVERGANGSMAGAZIJN
GEBOUW B
riolering en fundering
NIEUWE TOESTAND

CEMMINERALS n.v.
Christoffel Columbuslaan 37
9042 Gent

datum: 22-04-2025 schaal: 1/100

BA_UITBREIDING-MAGAZIJN_P_N_01_RIOLERING-FUNDERING-PV-1