

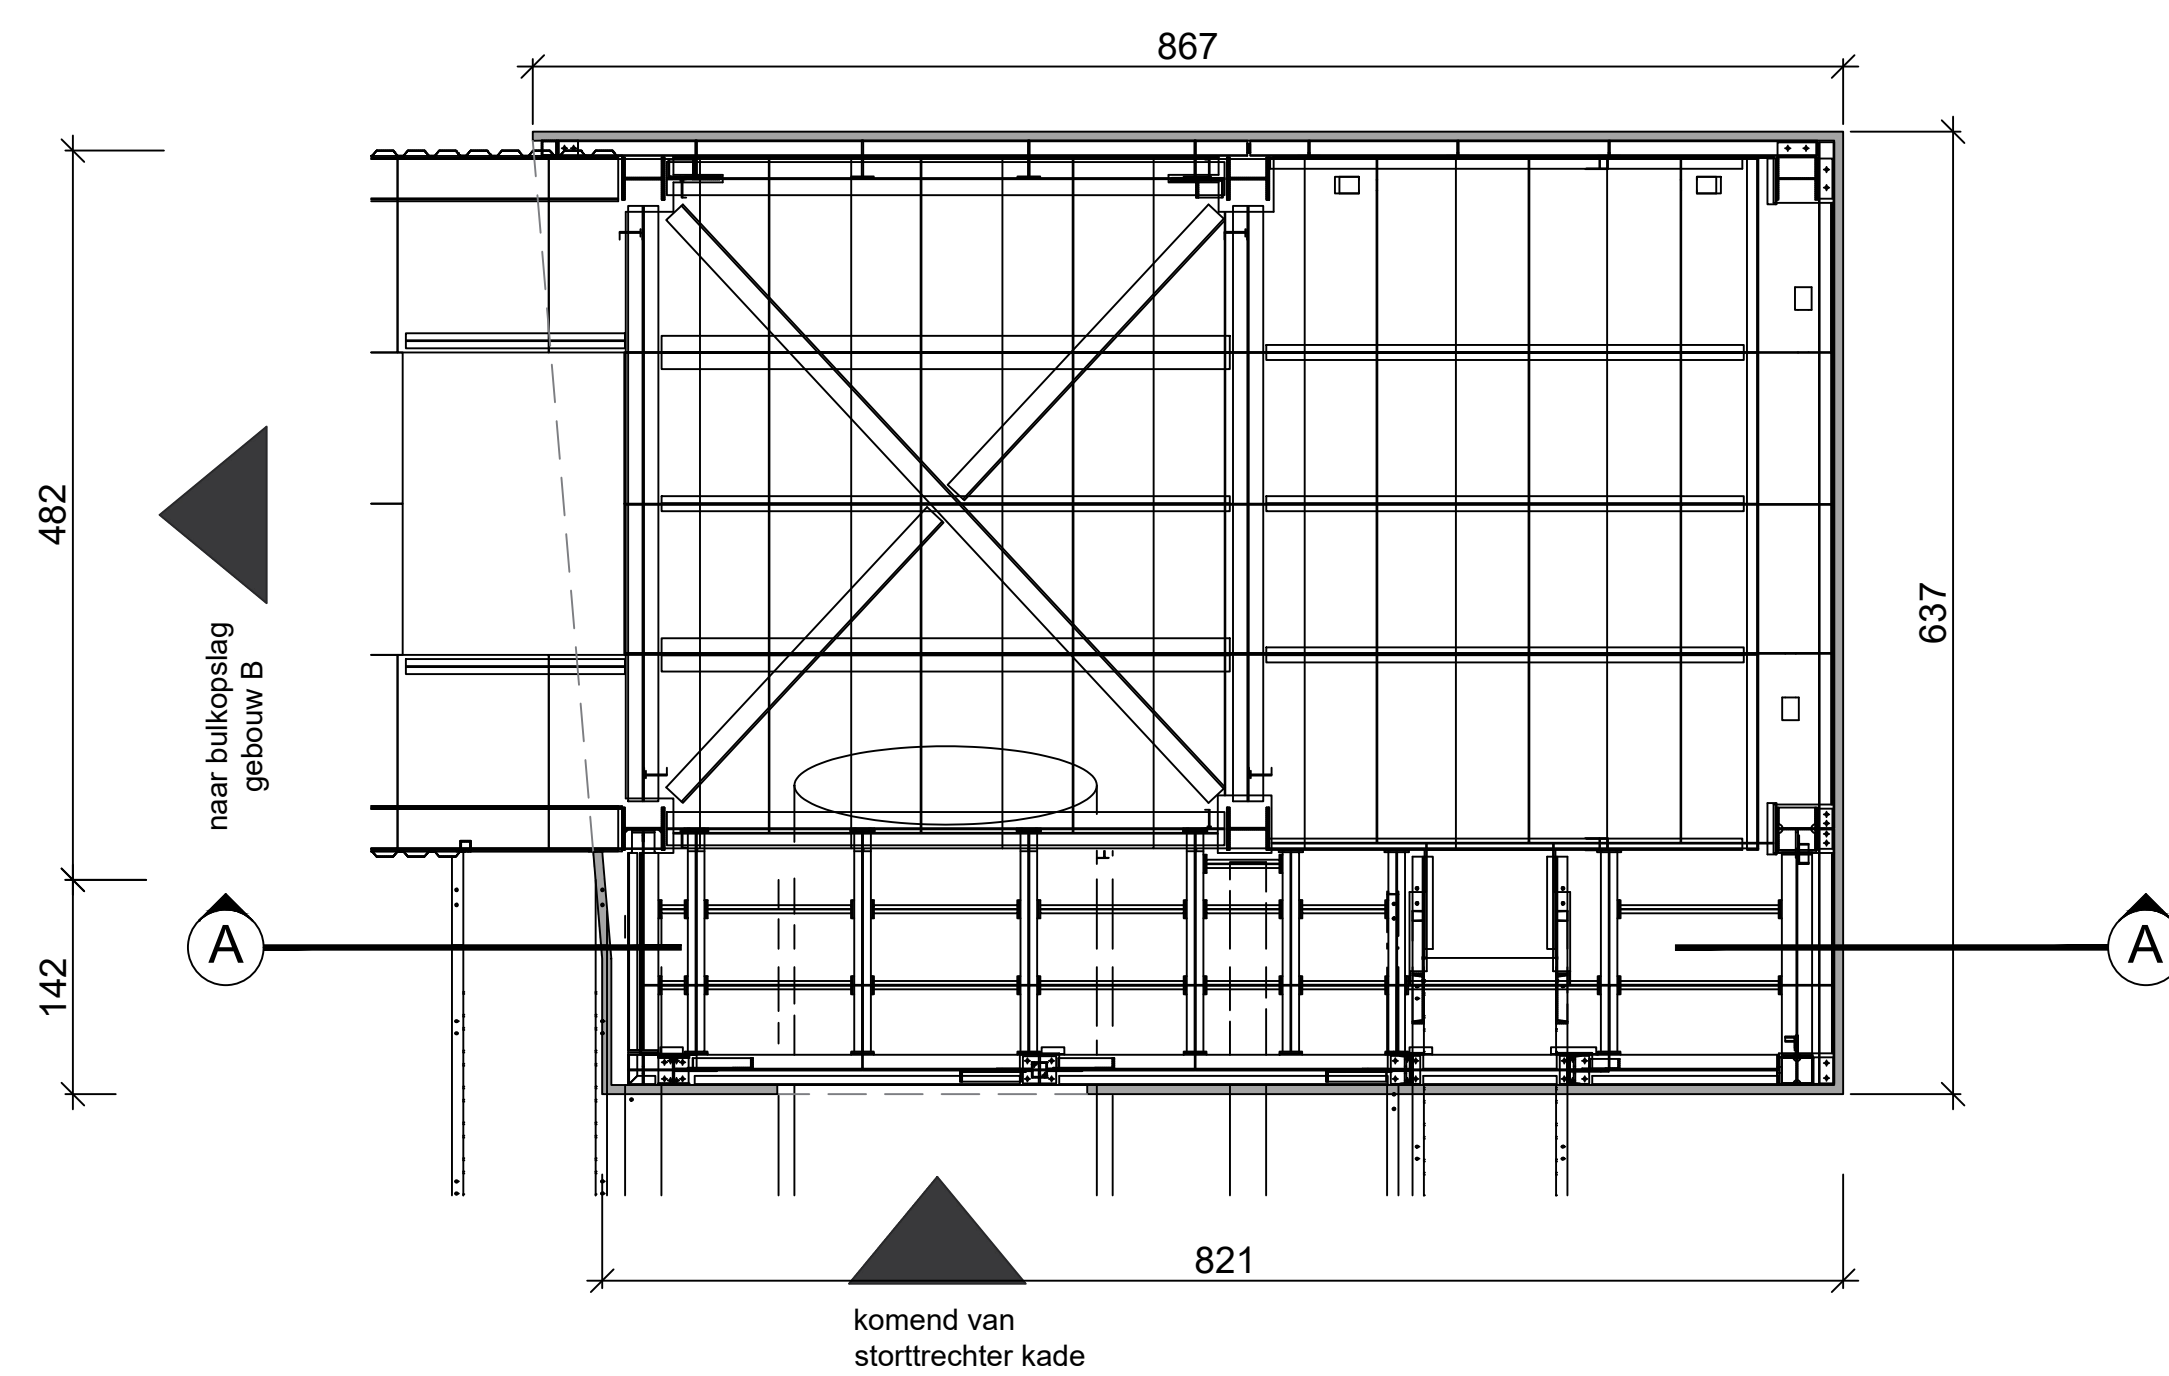


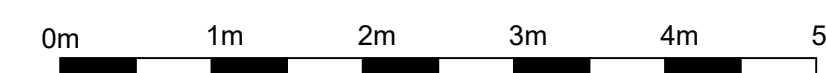

OVERKAPPING TRANSPORTBAND II
GRONDPLAN
NIEUWE TOESTAND

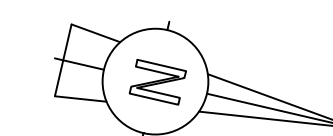

CEMMINERALS n.v.

Christoffel Columbuslaan 37
9042 Gent

datum: 22-04-2025

schaal: 1/50

BA_OVERKAPPING-TRANSPORTBAND-II_P_N_01_GRONDPLAN-PIV1