


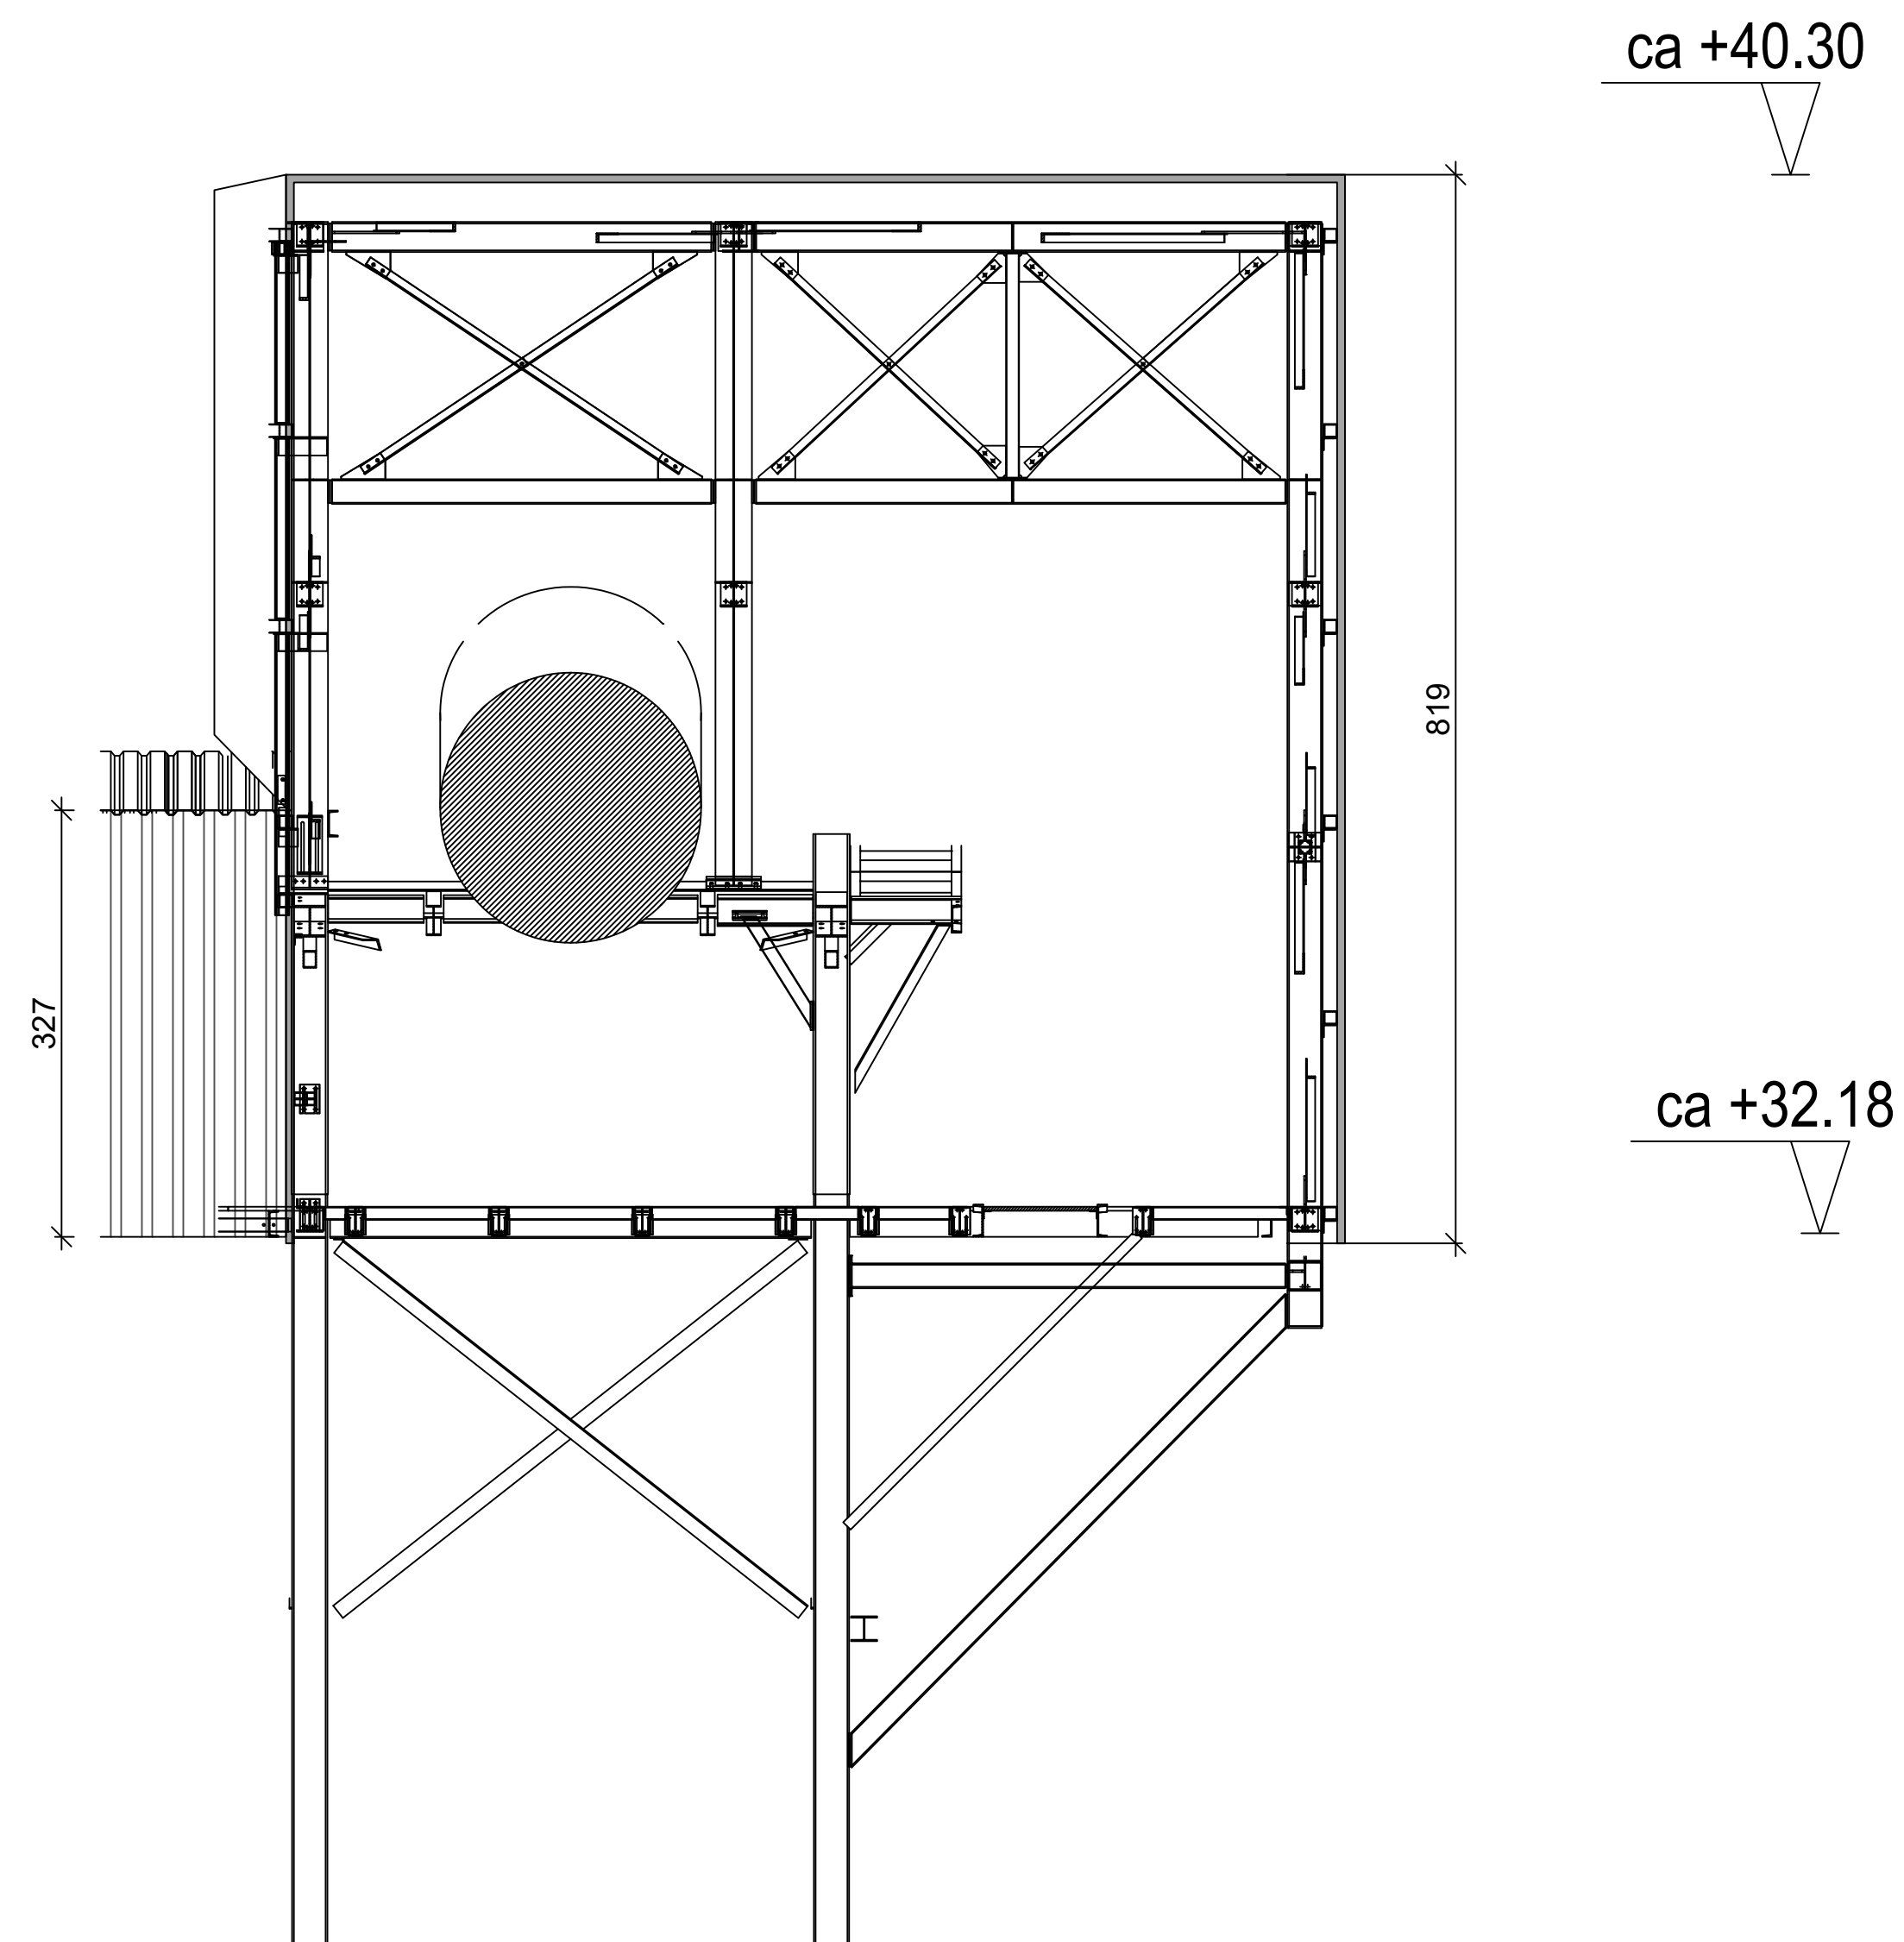

TRANSPORTBAND OVERKAPPING II
SNEDE AA
NIEUWE TOESTAND

CEMMINERALS n.v.

Christoffel Columbuslaan 37
9042 Gent

datum: 22-04-2025

schaal: 1/50

BA_OVERKAPPING-TRANSPORTBAND-II_S_N_01_SNEDE-LANGS-PIV1