


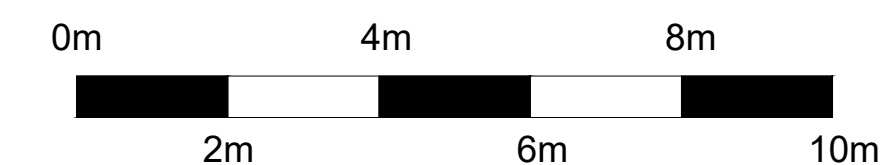

DEELS TE SLOPEN MAGAZIJN
GEBOUW A - kantoor en magazijn
doorsnede CC
NIEUWE TOESTAND - geen wijzigingen



CEMMINERALS n.v.

Christoffel Columbuslaan 37
9042 Gent

datum: 22-04-2025

schaal: 1/100

BA_SLOOP-GEDEELTE-MAGAZIJN_S_N_01_SNEDE-CC-PIV1