



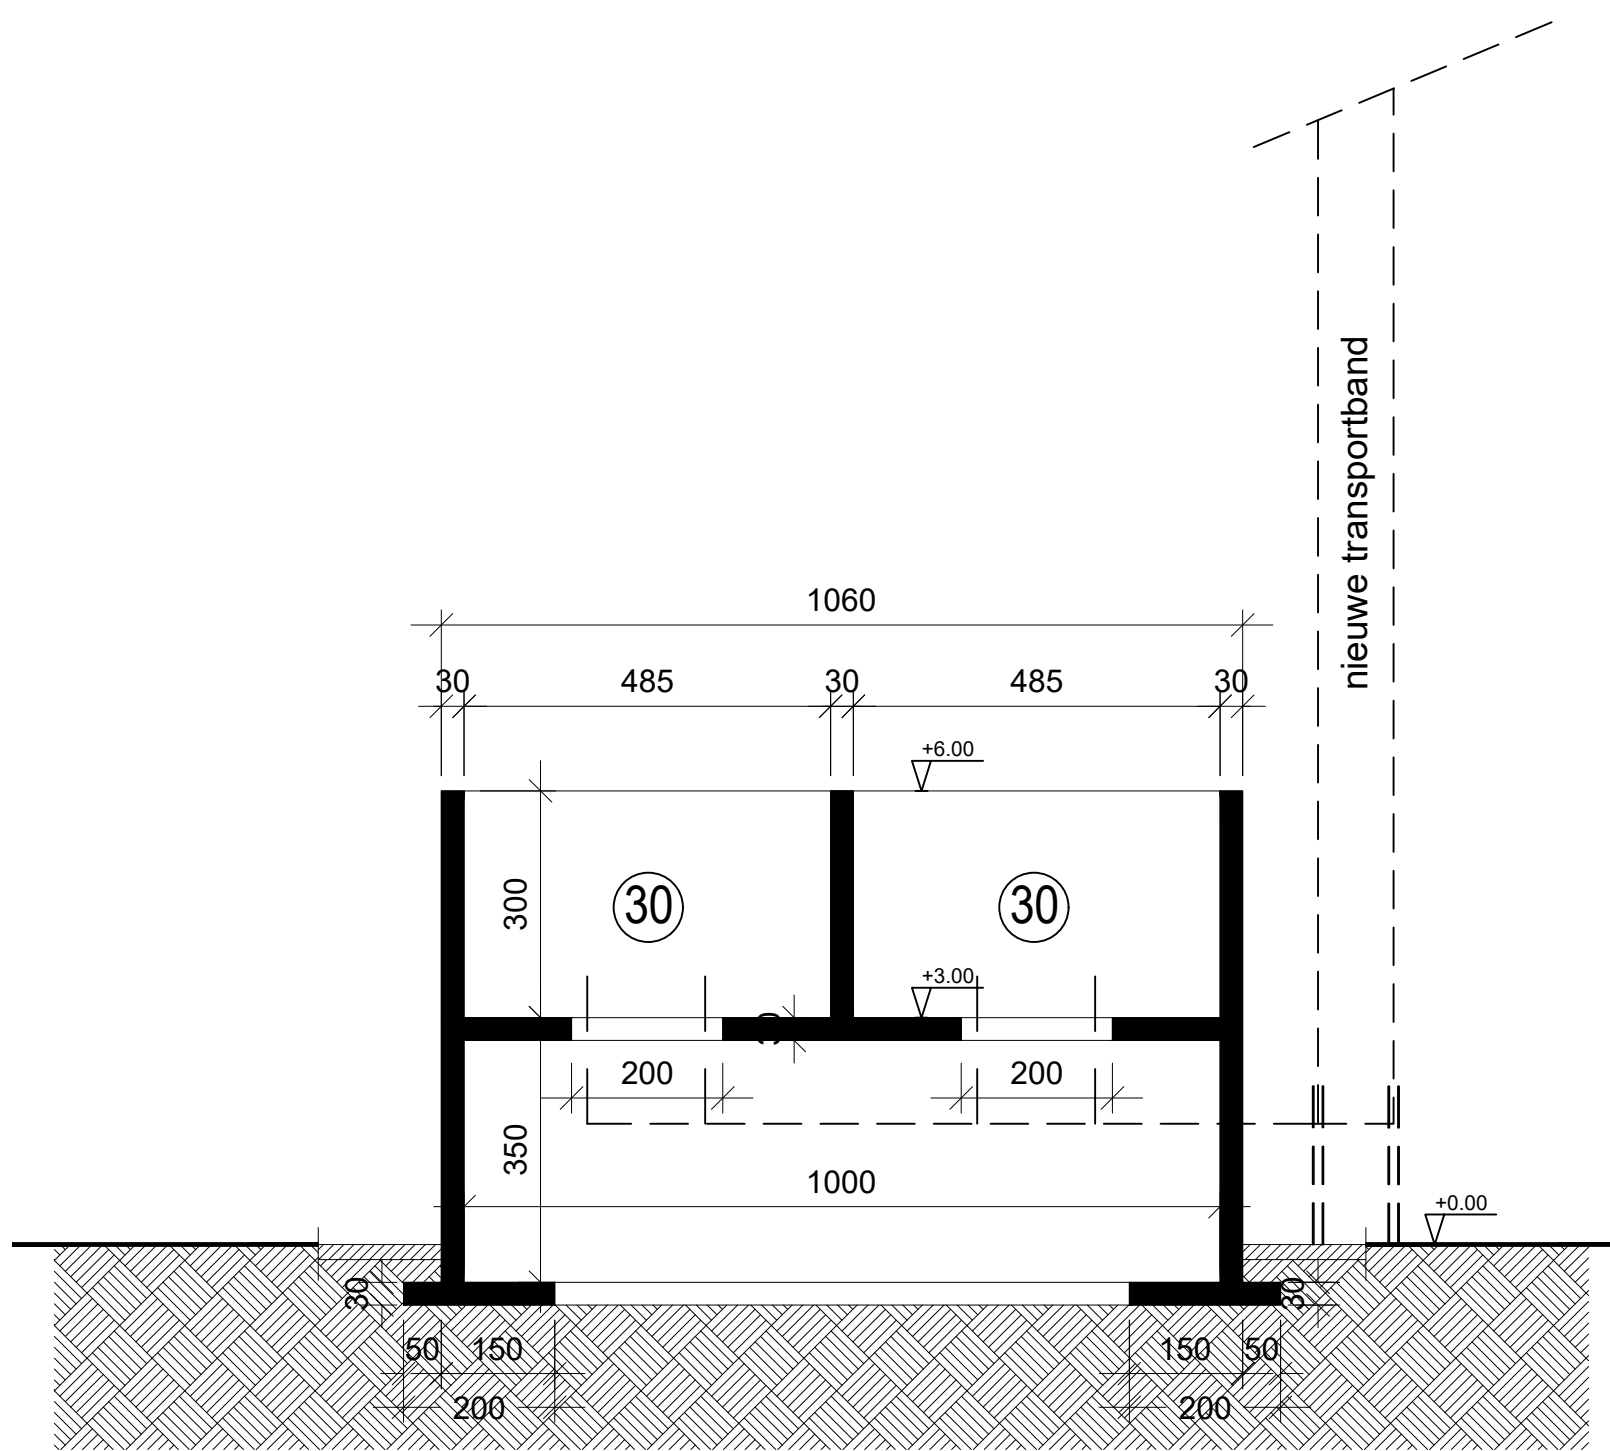

STORTTRECHTER
SNEDE BB
NIEUWE TOESTAND

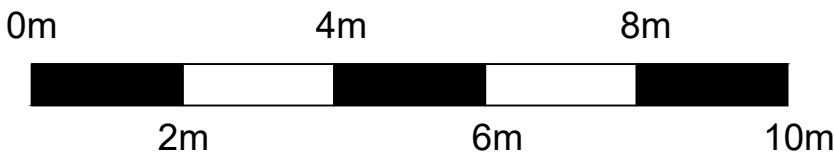

CEMMINERALS n.v.

Christoffel Columbuslaan 37
9042 Gent

datum: 22-04-2025

schaal: 1/100

BA_STORTTRECHTER_S_N_02_SNEDE-BB-PIV1