



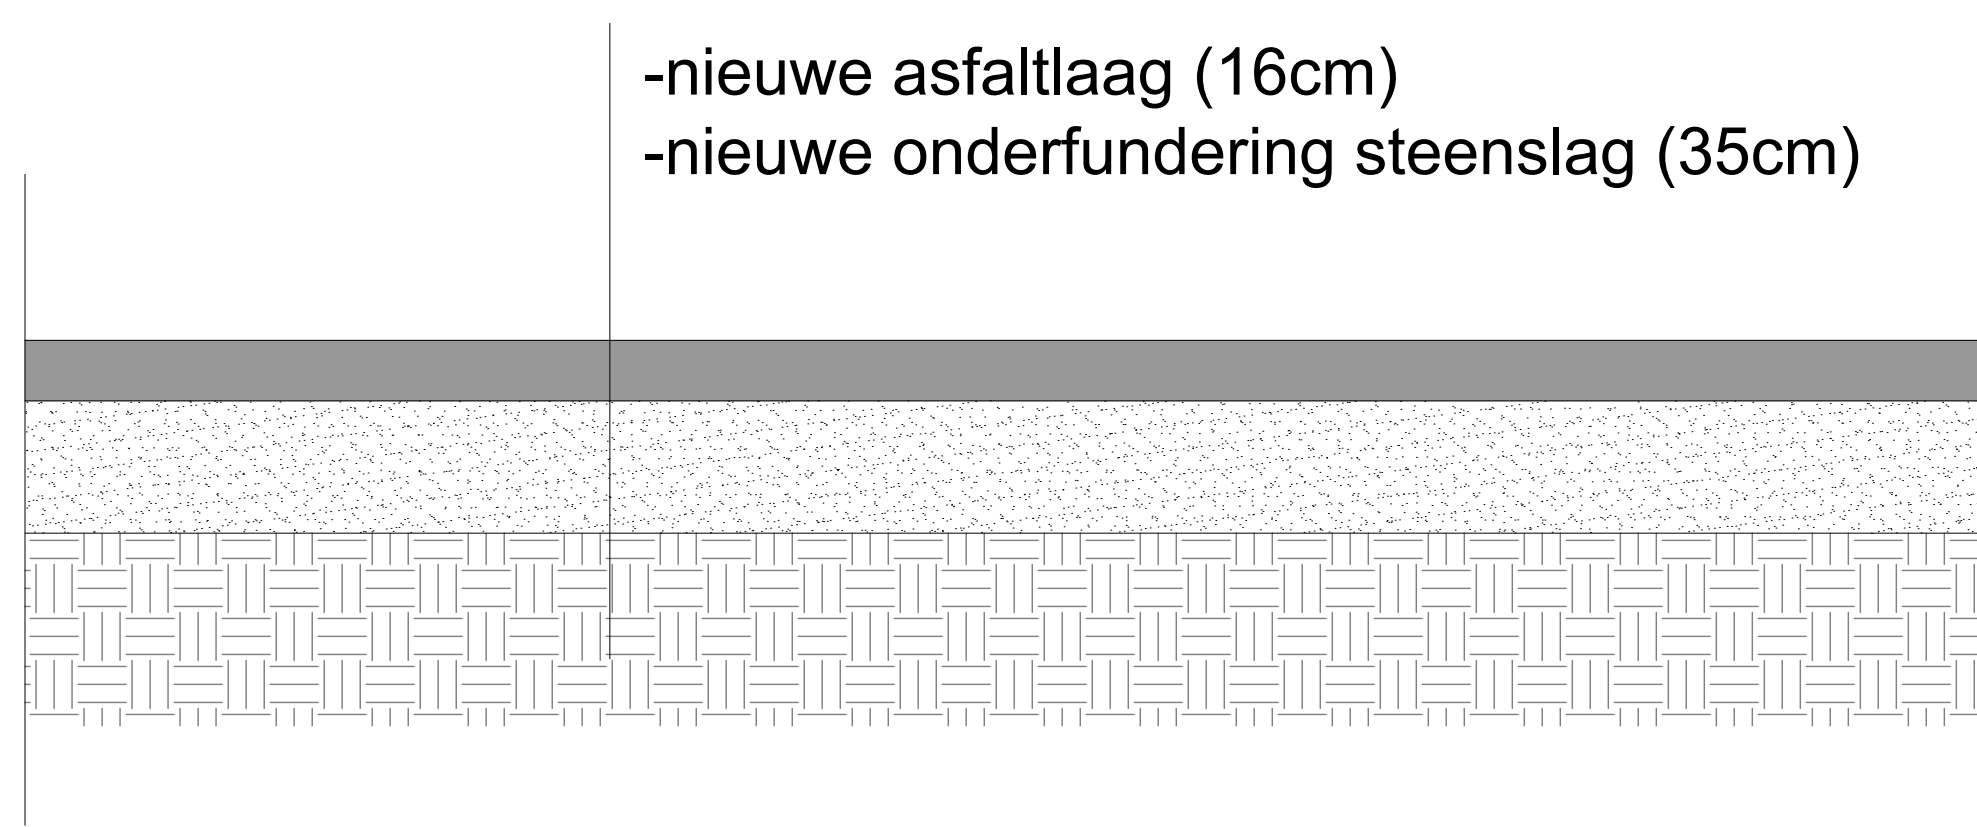

- nieuwe asfaltlaag (16cm)
- nieuwe onderfundering steenslag (35cm)

principesnede: asfaltverharding

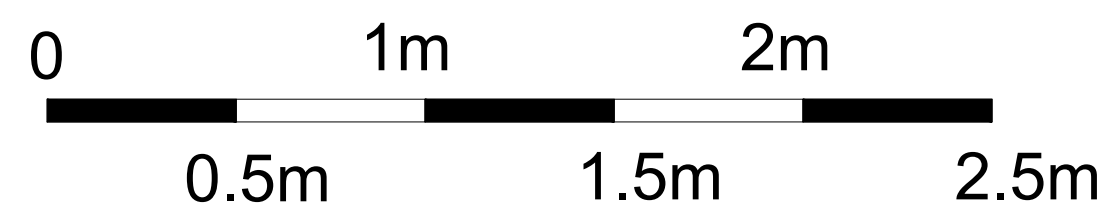

CEMMINERALS n.v. Christoffel Columbuslaan 37 9042 Gent	
datum: 22-04-2025	schaal: 1/50
BA_VERHARDING_D_N_01_DETAIL-PIV1	