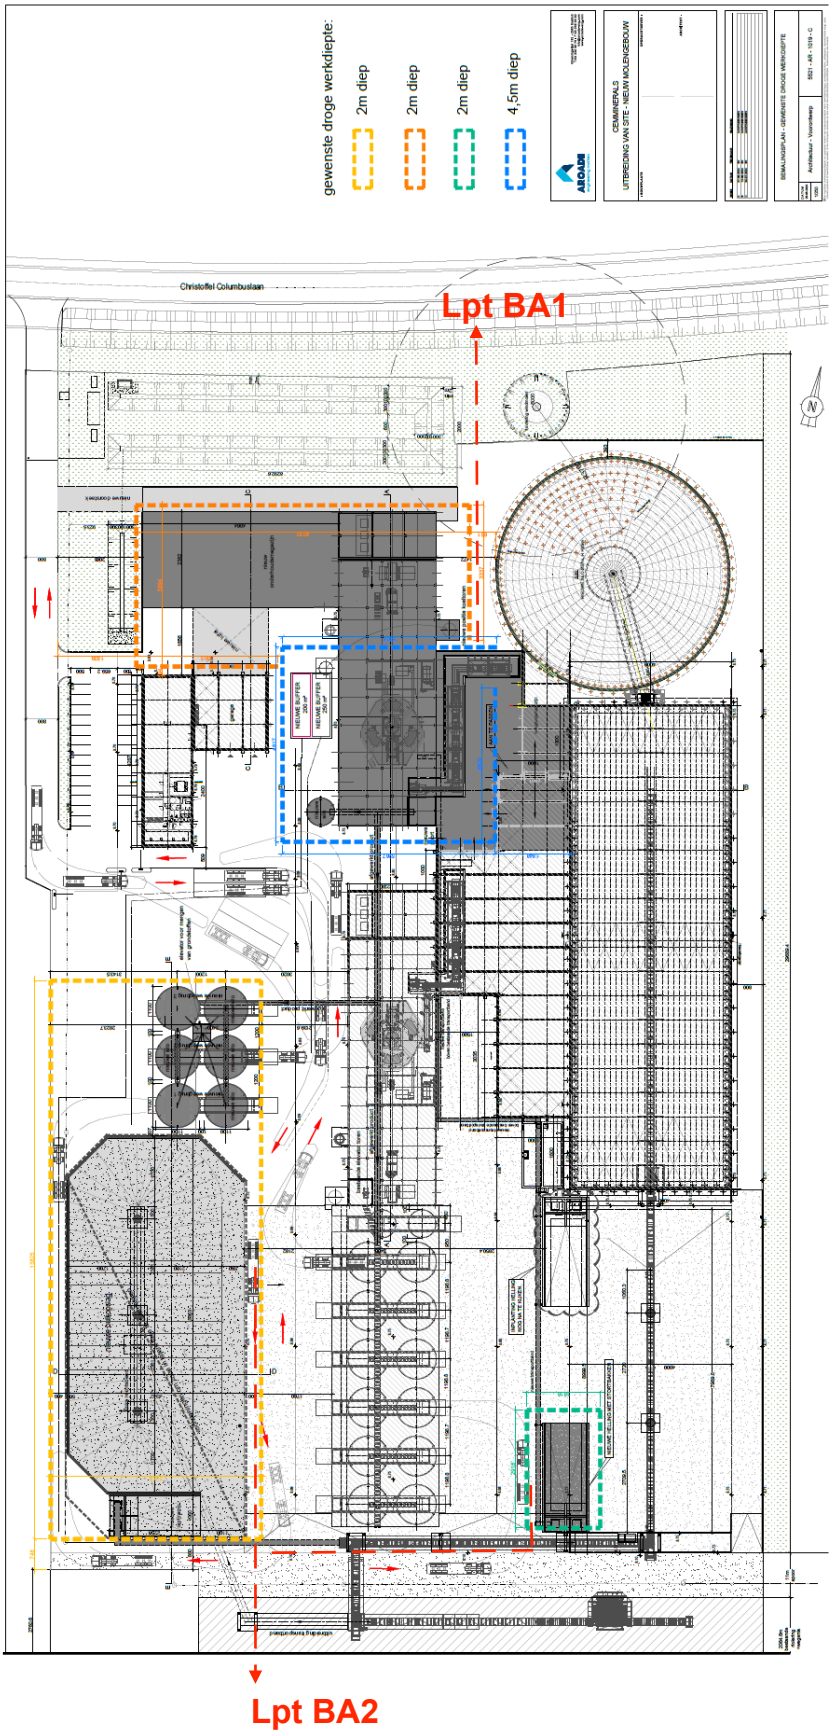
gewenste droge werkdiepte:
2m diep
2m diep
2m diep
4,5m diep
Lpt BA1
Lpt BA2
Christoffel Columbuslaan
GEMMENALS
UITBREIDING VAN SITE - NIEUW MOLENGEBOUW