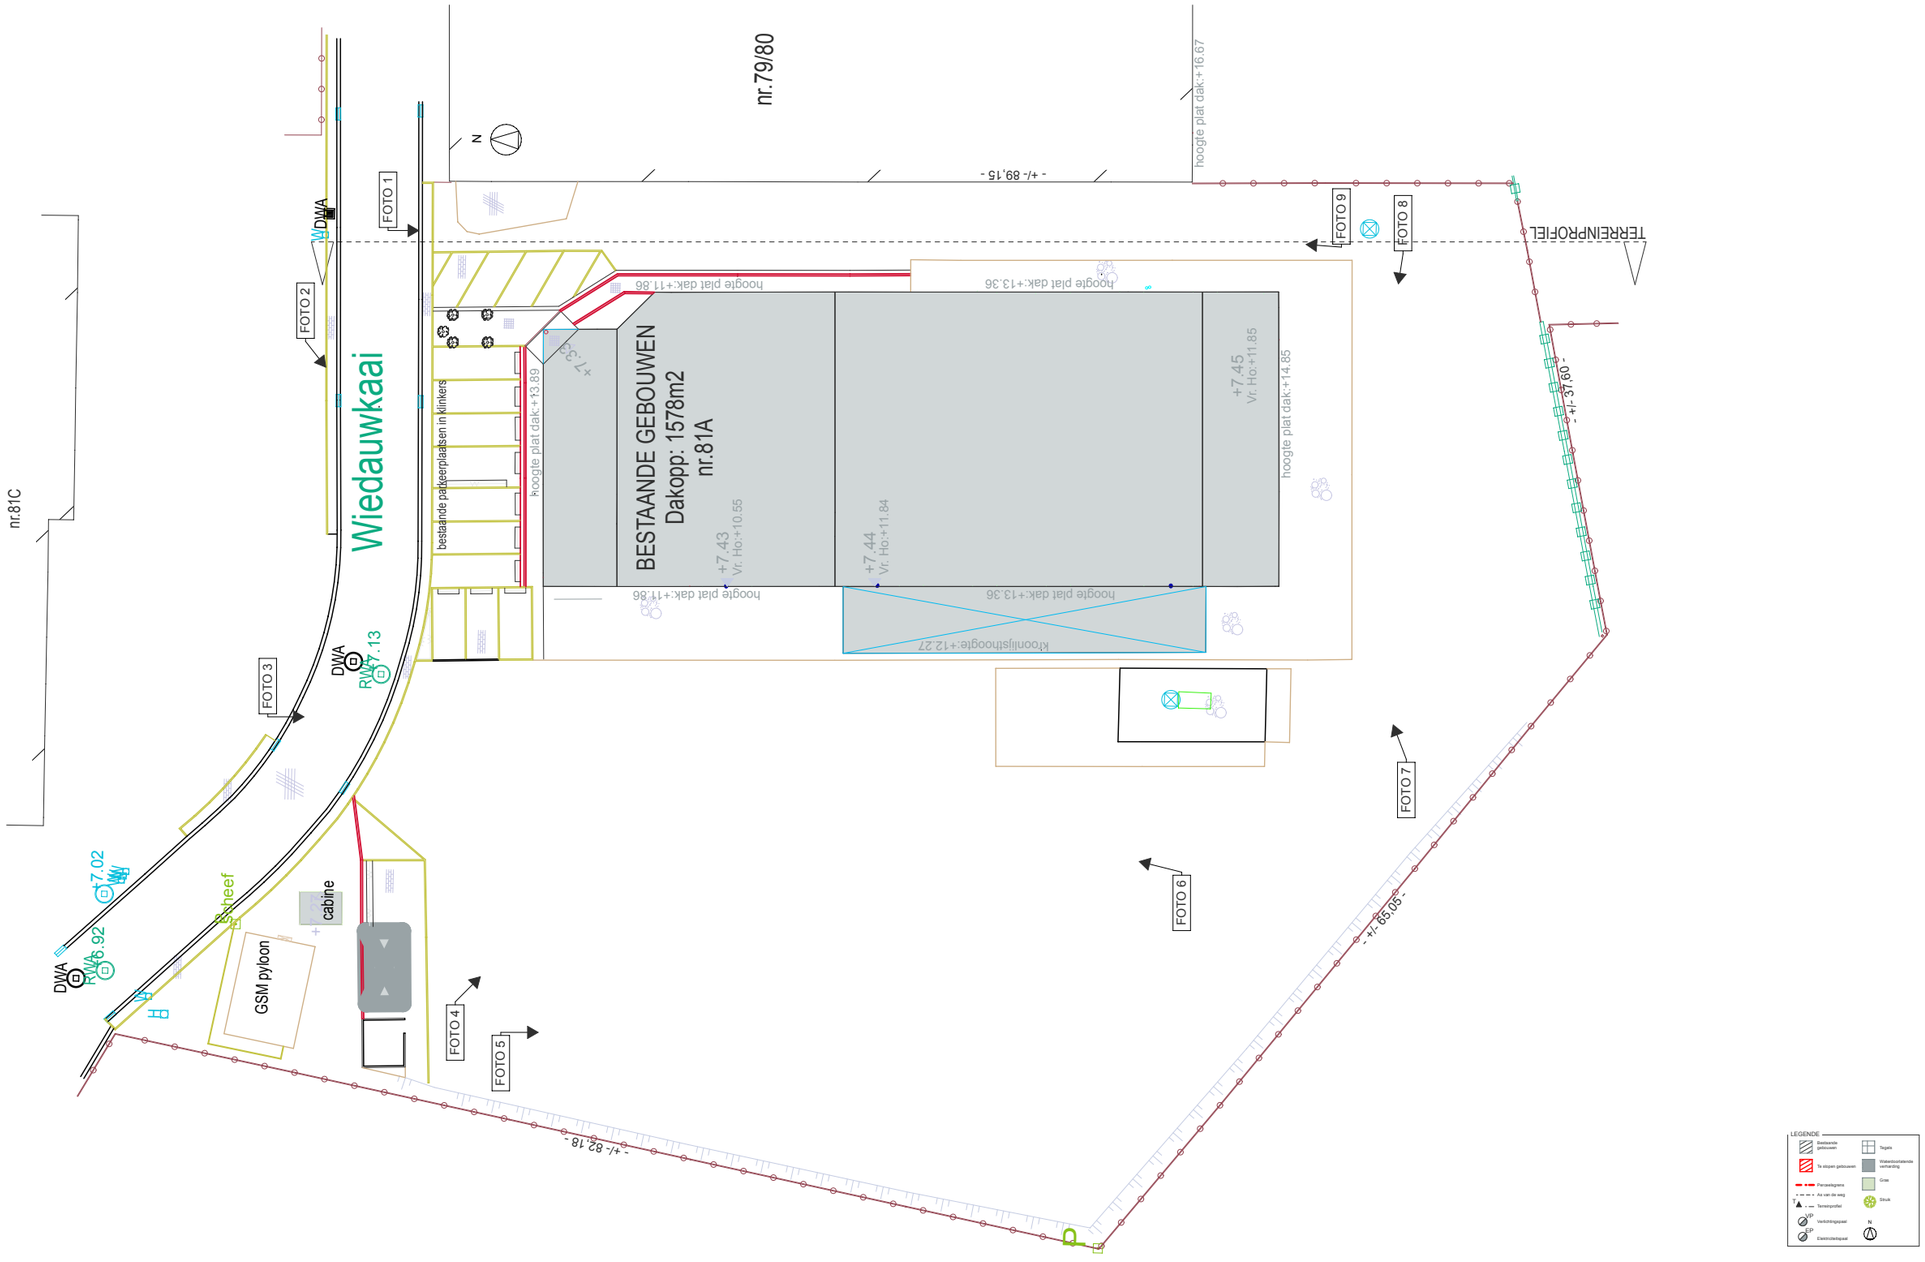

Plaatsen van nieuwe overkapping - nieuwe verharding

Layoutnummer:	**01**
Layoutnaam:	**Inplantingsplan bestaande toestand**
Schaal:	**1:500**
Datum:	**26/05/2025**

Adres:	**ringvaartweg 1 - 9000 Gent**
Tel.:	**09/225 33 20**
E-mail:	**info@containers-duran.be**

OOST architecten

Schoolstraat 29, 9950 Lievegem
09 335 85 80
info@oostarchitecten.be
www.oostarchitecten.be

Bouwheer:	**Duran containers**
Werfadres:	**Wiedauwkaai 81a, 9000 Gent**
Fase:	**Omgevingsvergunning**
Dossiernummer:	**240-000**